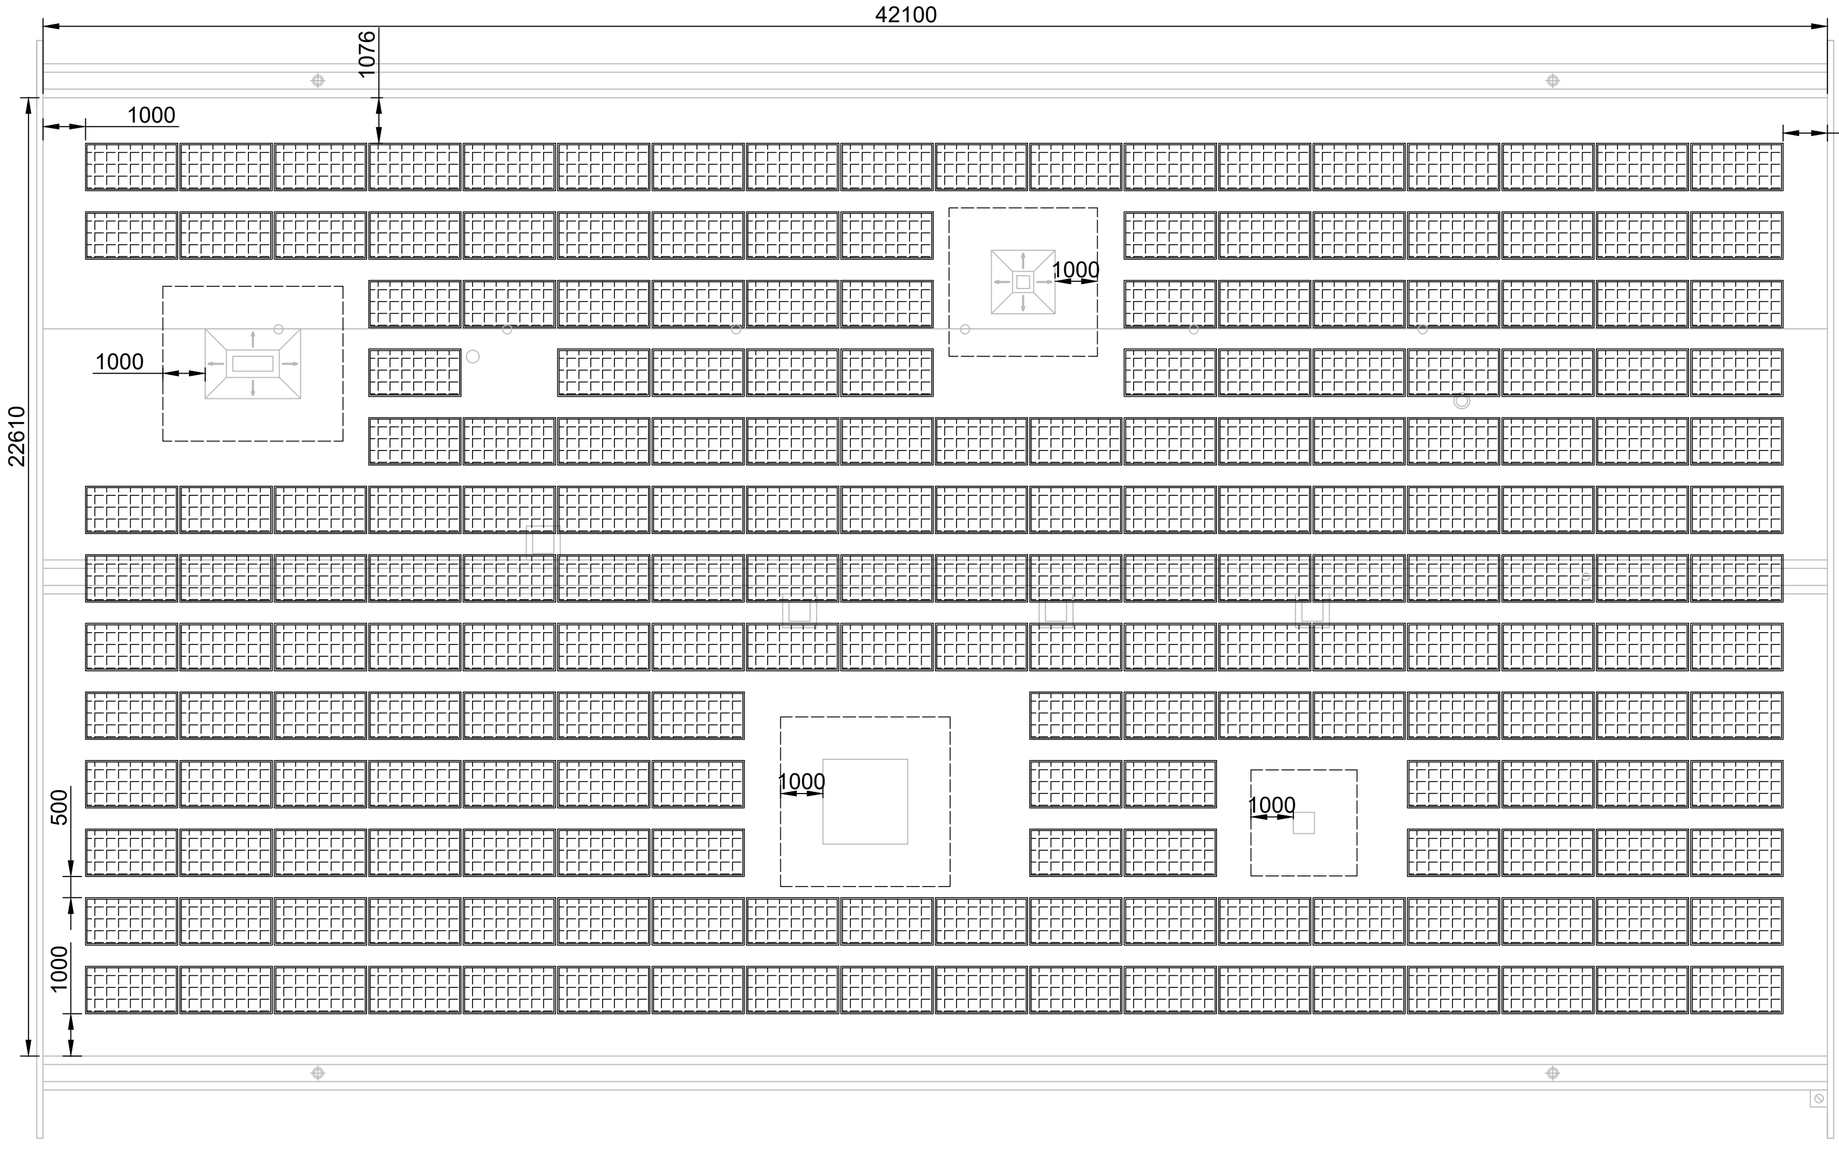

Počet panelů	205 ks
Sklon panelů	10°
Výkon panelů	92,25 kWp

Akce	**SPŠCH Pardubice - výstavba FTV elektrárny**	**TO SYSTEM**	
Investor	Krajský úřad Pardubického kraje Komenského nám. 125, 532 11 Pardubice IČO: 70892822 DIČ: CZ70892822	TO SYSTEM s.r.o. V Brance 83, Příbram 261 01 IČO: 28911822, www.tosystem.cz	
Stupeň	Dokumentace pro zadání stavby	Formát	A3
Projektant	Mgr. Michal Smejkal - ČKAIT 0013645	Měřítko	1:100
Kontroloval	Ing. Jakub Janďourek	Datum	9/2023
Vypracoval	Mgr. Michal Smejkal	Číslo zakázky	PK 4-23
Profese	D2.1 - Fotovoltaická elektrárna	Číslo výkresu	Č. paré
Výkres	**PŮDORYS STŘECHA - GARÁŽE - OBJEKT D**	**D2.1.9 FVE09**	