



SYSTÉM S1 s expandovaným polystyrenem (PPS) a
SYSTÉM S2 s minerálními vlákny (MIN)

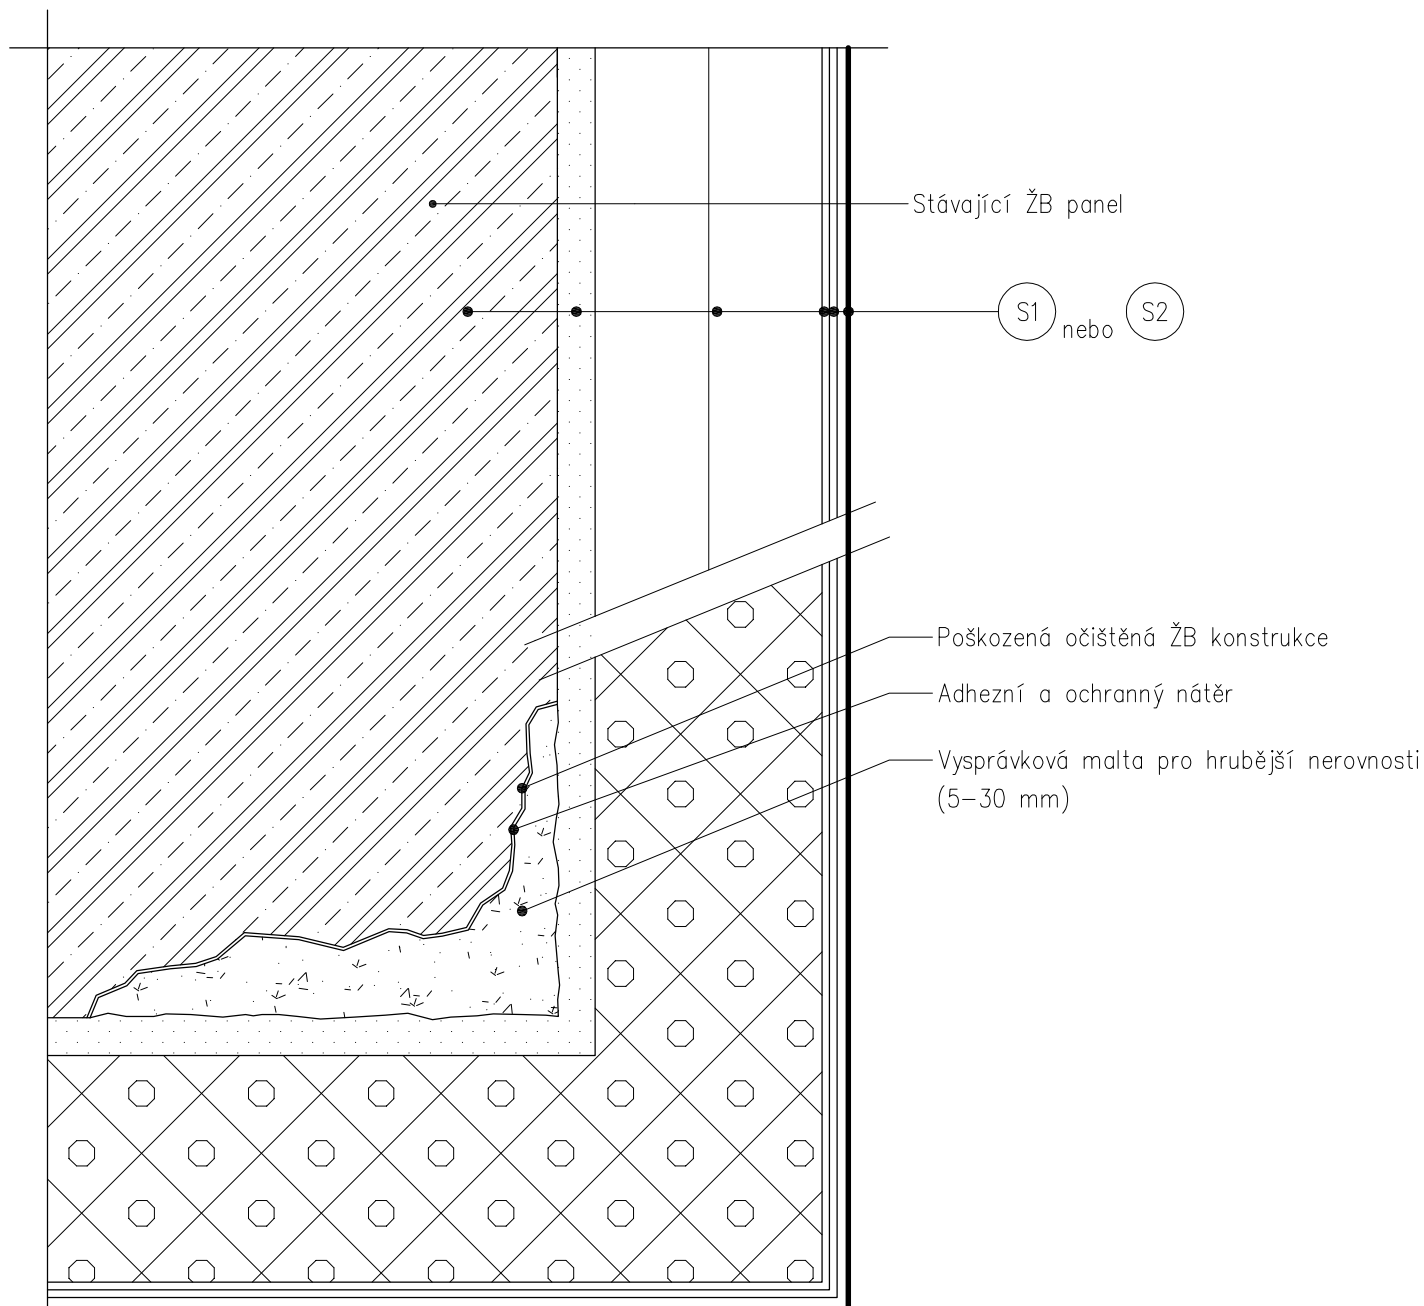

POZNÁMKA: Nejprve se odstraní veškerá vypouklá místa a místa poškozená korozí až na nosný podklad a betonové plochy se řádně očistí od nečistot, mastnoty, prachu, rzi, starých slabě lpících nátěrů...

Projektant:	Vypracoval:	 PROJEKČNÍ KANCELÁŘ ING. KAREL VRBICKÝ Masarykovo nám. 24 534 01 Holice v.č. tel. 466923008	
Ing. Karel Vrbický	Lenka Benešová		
Akce: Realizace úspor energie – Střední průmyslová škola chemická Pardubice – Polabiny Výkres: Sanace betonu – se zateplovacím systémem S1 a S2		Zakázka:	
Investor: Pardubický kraj Komenského nám. 125, 532 11 Pardubice		Měřítko: 1 : 1	
		Datum: 03/2013	Č.výkresu: 7.D.10.5