



Pohled jihozápadní

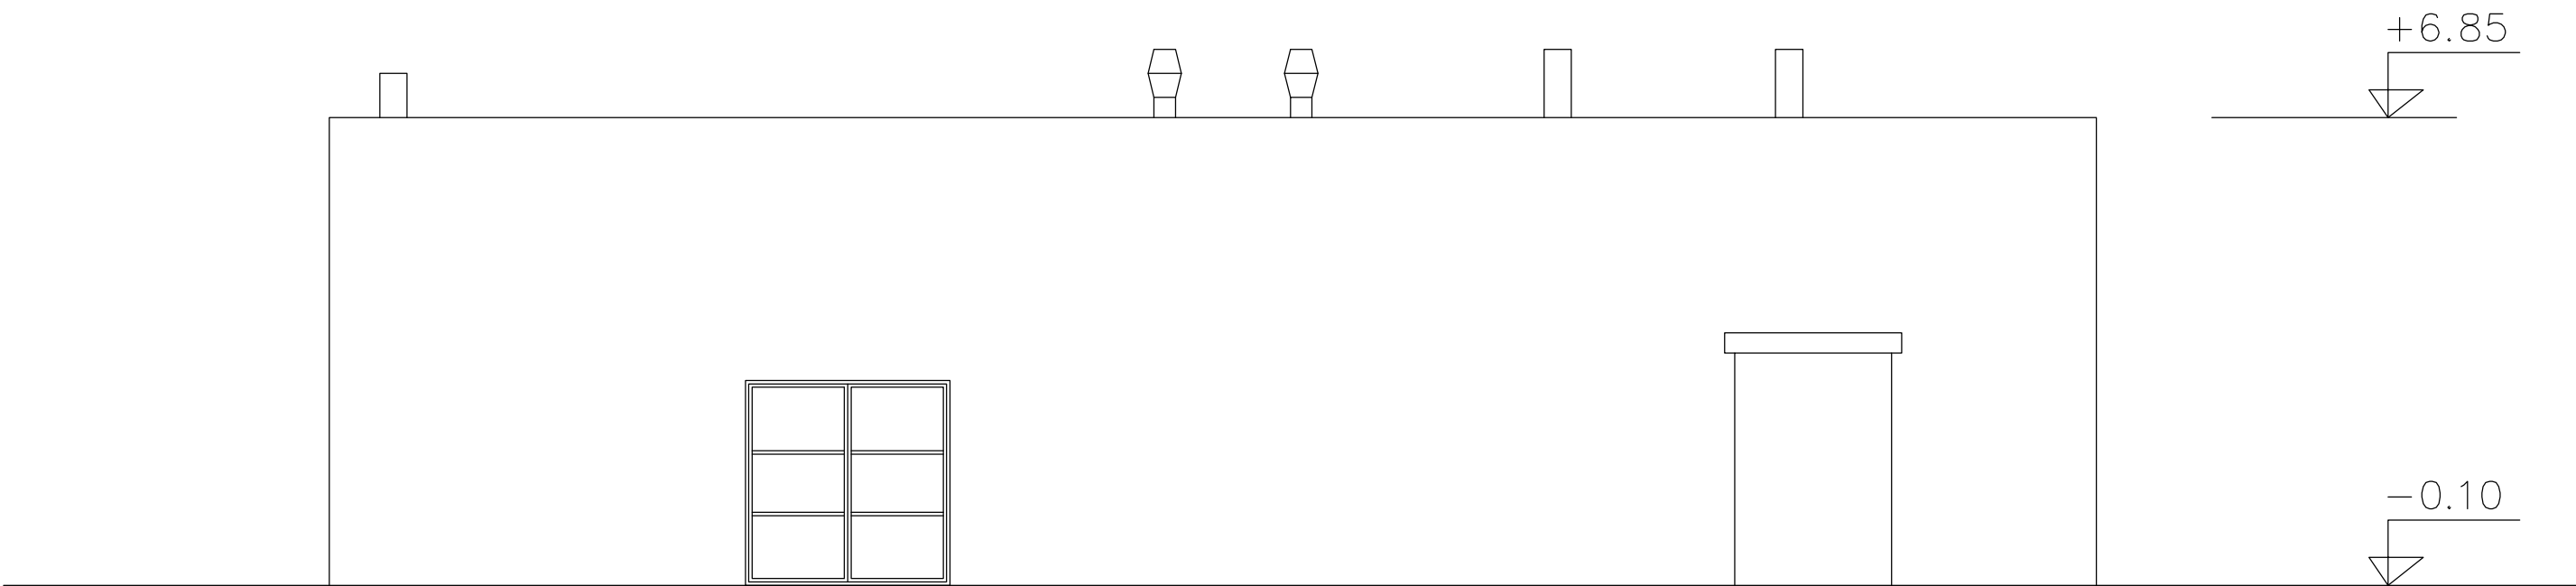


Pohled severovýchodní

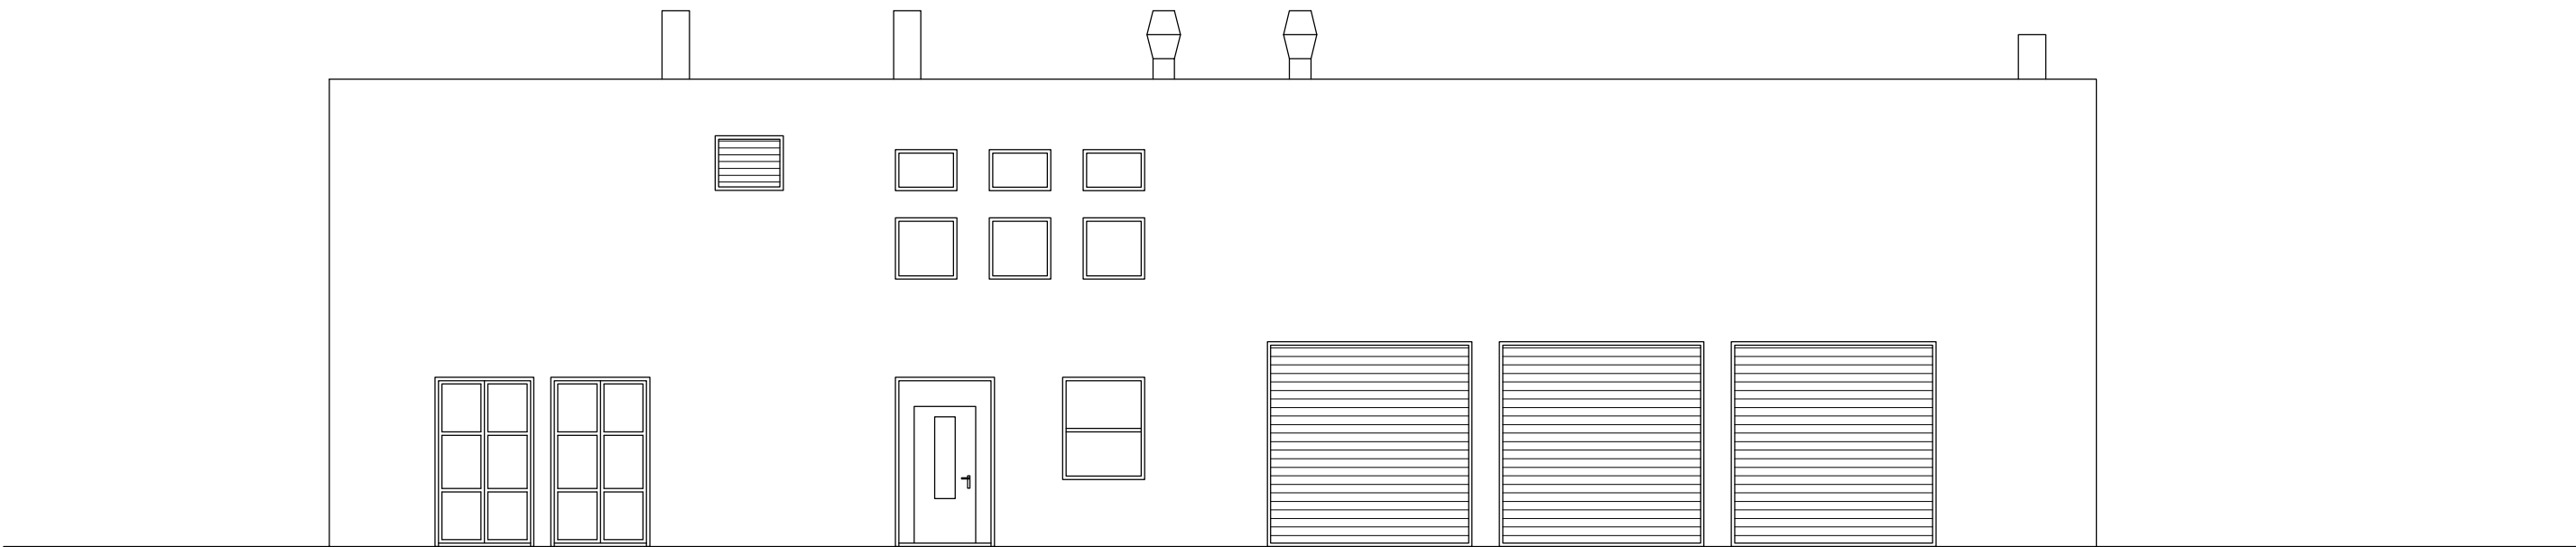

LEGENDA:



původní dřevěná (U=2,9 W/m2K) -> výměna za plastová s iz. trojsklem (U=0,8W/m2K)

Projektant:	Vypracoval:	<div> PROJEKČNÍ KANCELÁŘ ING. KAREL VRBICKÝ Masarykovo nám. 24 534 01 Holice v.č. tel. 466923008</div>	
Ing. Karel Vrbický	Lenka Benešová		
Akce: Realizace úspor energie – Střední průmyslová škola chemická Pardubice – Polabiny		Zakázka:	
výkres: POHLEDY severovýchodní a jihozápadní Objekt č.5 – Montážní hala		Měřítko: 1 : 100	
Investor: Pardubický kraj Komenského nám. 125, 532 11 Pardubice		Datum: 03/2013	Č.výkresu: 5.D.4.2