


INTERIÉR

EXTERIÉR

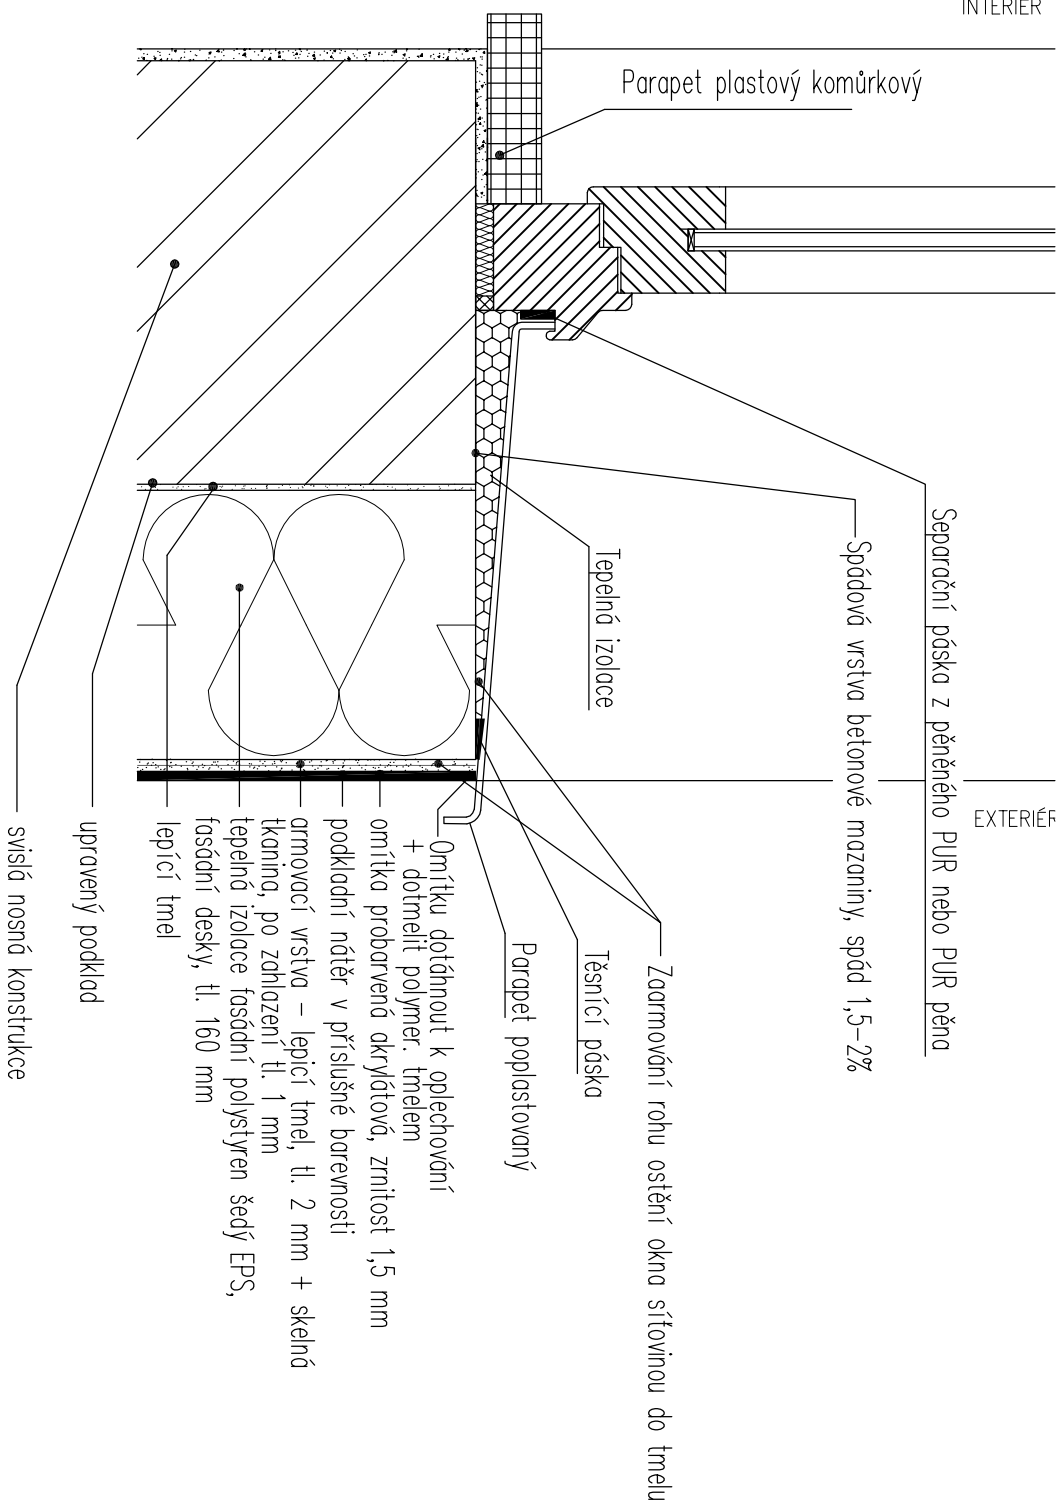

Projektant:		Vyracovali:	
Ing. Karel Vrbický		Lenka Benešová	
<div><div><div>PROJEKČNÍ KANCELÁŘ</div><div>ING. KAREL VRBICKÝ Masarykovo nám. 24 534 01 Holice v Č. tel. 466923008</div></div></div>			
Akce:	Realizace úspor energie – Střední průmyslová škola chemická Pardubice – Polabiny		
Výkres:	Detail zateplení parapetu oken		
	Detail č.8		
	Objekt č. 4 – Dřiny		
Investor:	Pardubický kraj Komenského nám. 125, 532 11 Pardubice		
Datum:		Č. výkresu:	
03/2013		4.D.7.3	
Měřítko:		1 : 2	
Zakázka:			