



Pohled jihozápadní

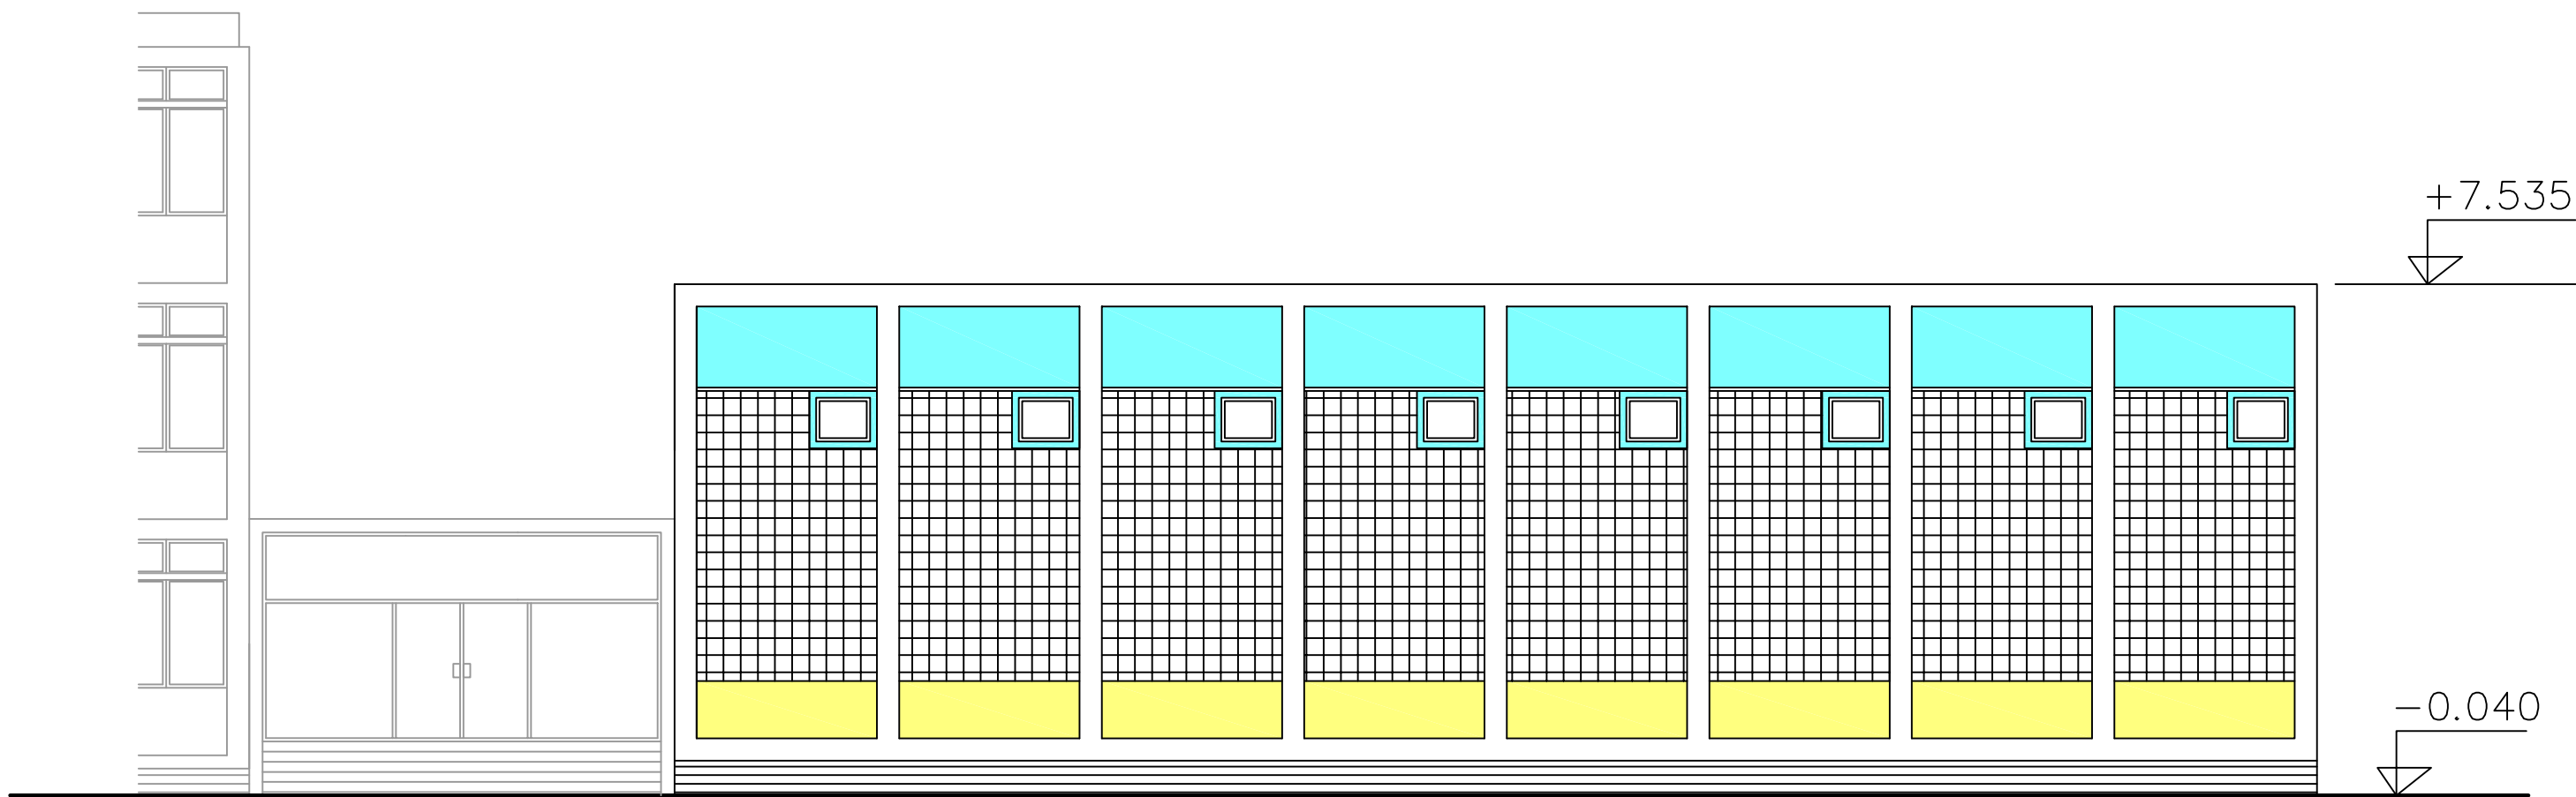


Pohled severovýchodní

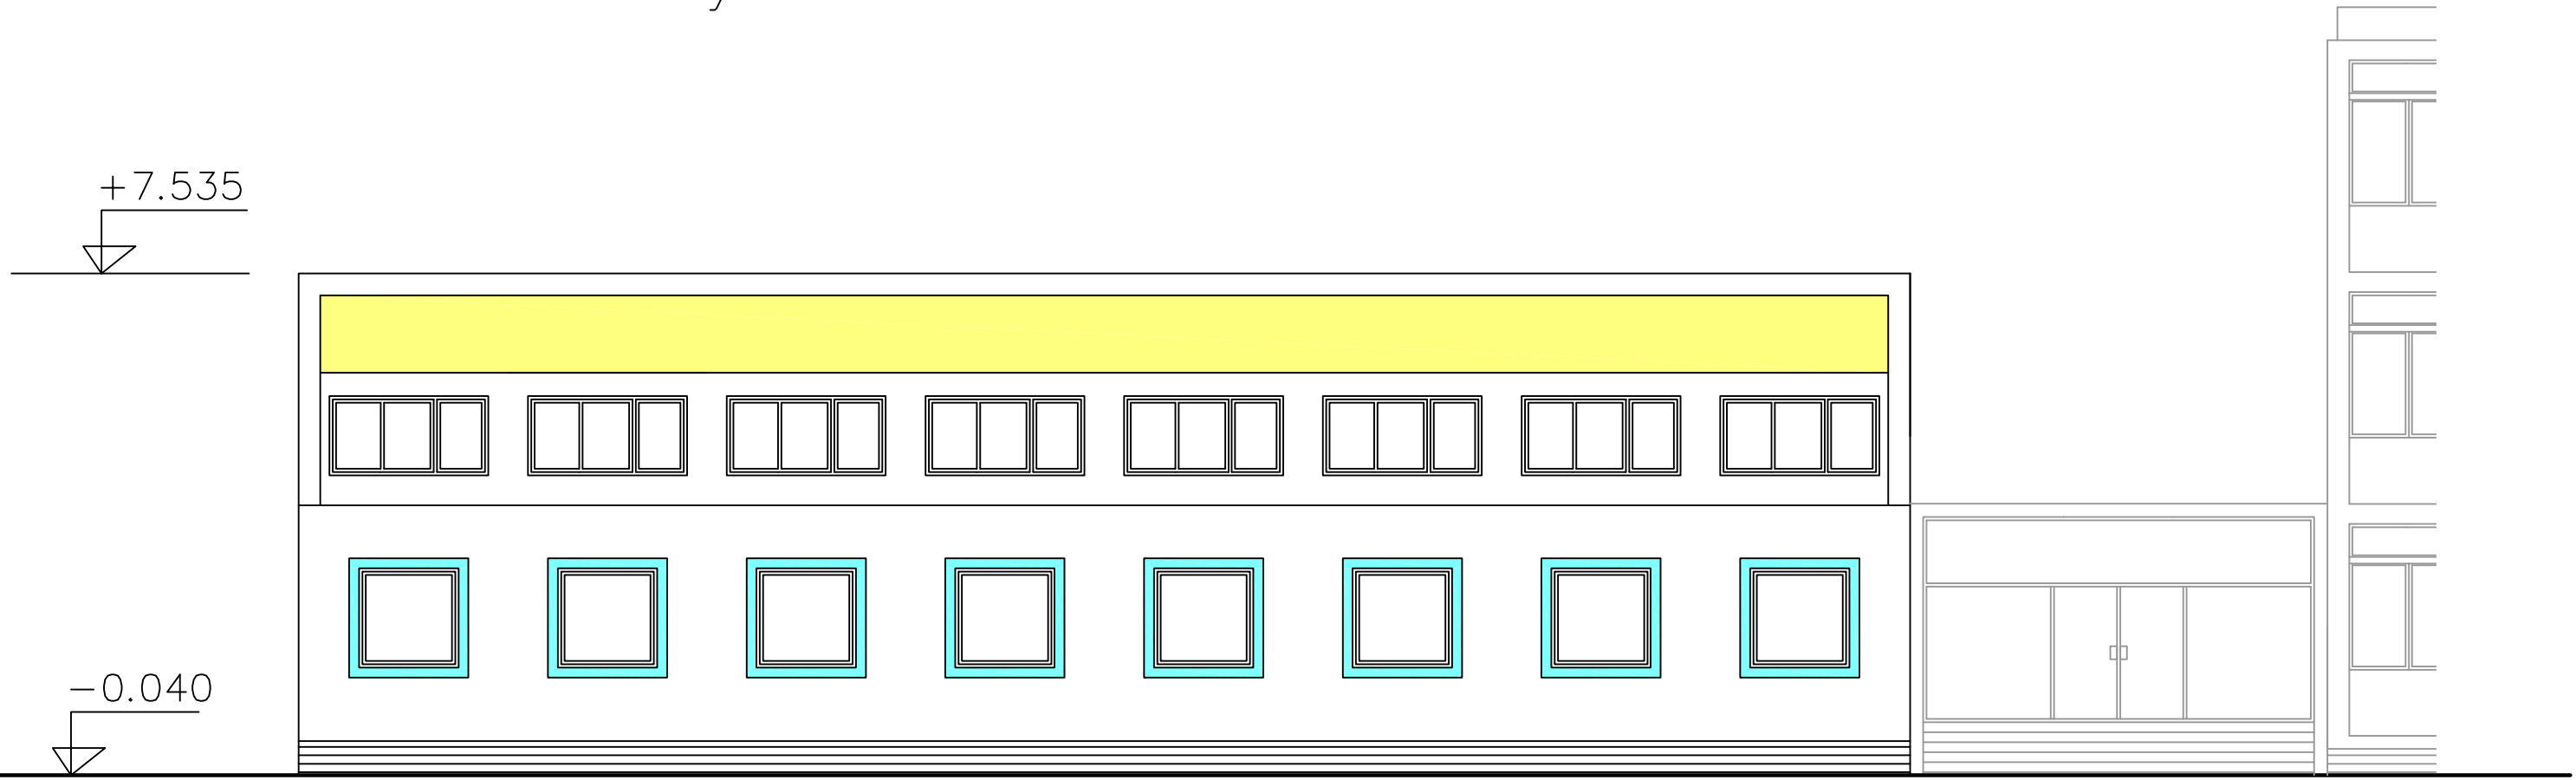

LEGENDA:

- omítka tenkovrstvá akrylátová hlazená, velikost zrna 1,5 mm, v bílém odstínu
- omítka tenkovrstvá akrylátová hlazená, velikost zrna 1,5 mm, ve žlutém odstínu
- omítka tenkovrstvá akrylátová hlazená, velikost zrna 1,5 mm, v modrém odstínu

Přesné odstíny omítek budou vybrány ze vzorníků dodavatele vybraného na základě výběrového řízení.

Projektant:		Vypracoval:		<div><div>PROJEKČNÍ KANCELÁŘ</div></div>	
Ing. Karel Vrbický		Lenka Benešová			
Akce:		Realizace úspor energie – Střední průmyslová škola chemická Pardubice – Polabiny		ING. KAREL VRBICKÝ Masarykovo nám. 24 534 01 Holice v Č. tel. 466923008	
Výkres:		BAREVNÉ ŘEŠENÍ – pohledy severovýchodní a jihozápadní Objekt č. 8 – Tělocvična		Zakázka:	
Investor:				Měřítko: 1 : 100	
Pardubický kraj Komenského nám. 125, 532 11 Pardubice		Datum: 03/2013		Č.výkresu: 8.D.4.4	