



Pohled severozápadní

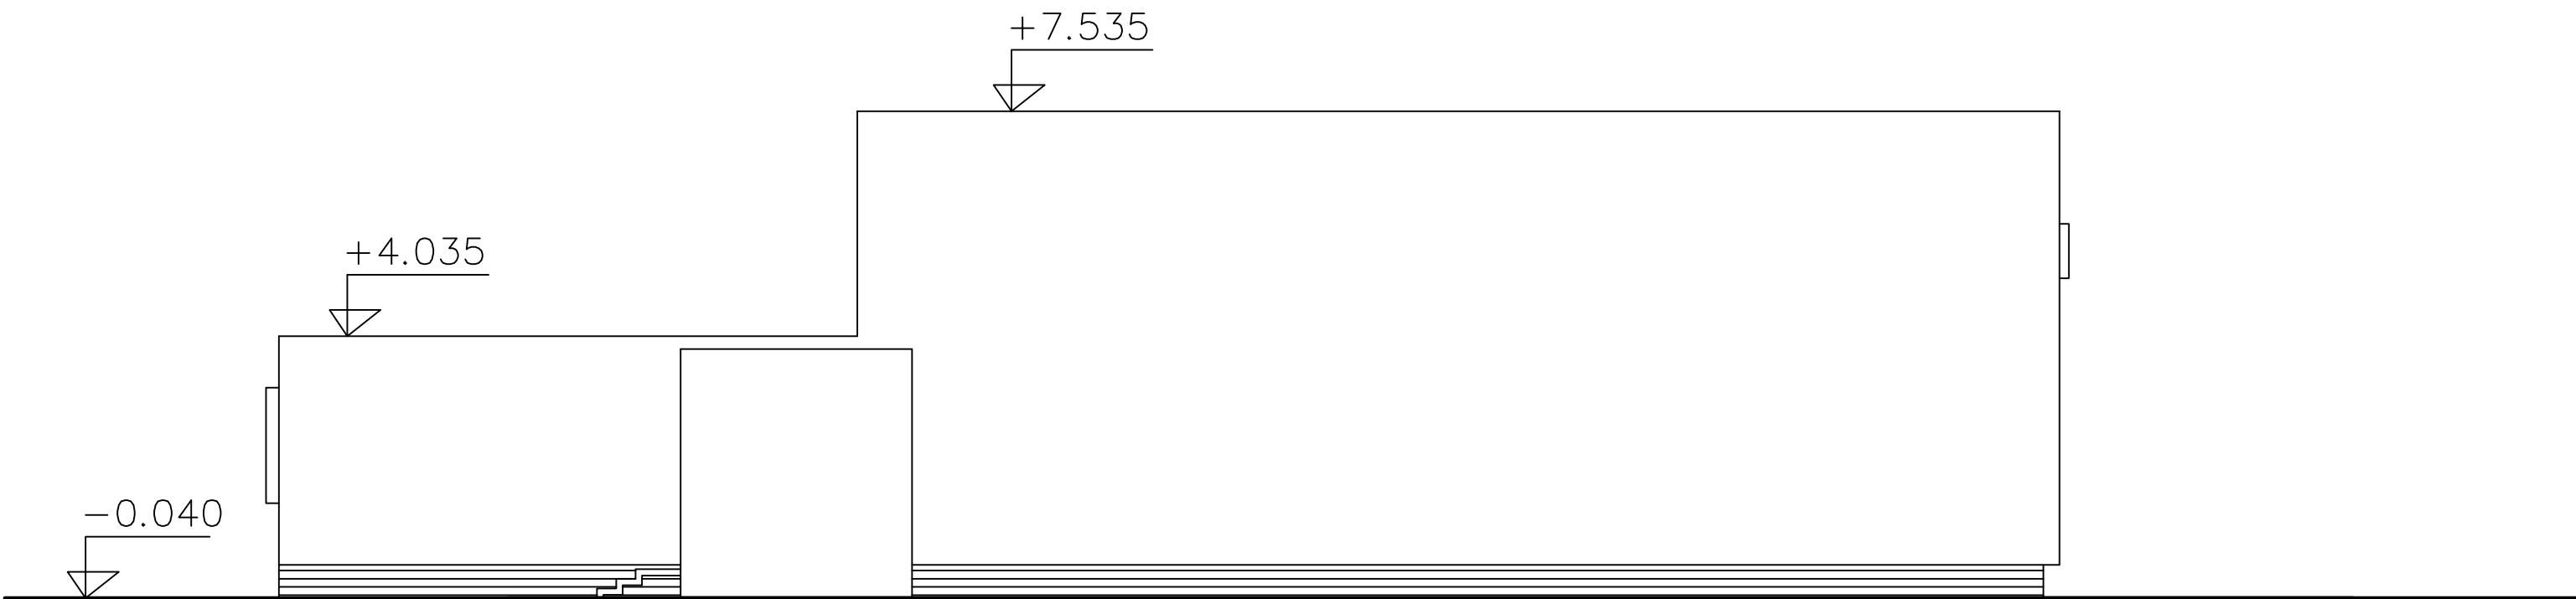


Pohled jihovýchodní

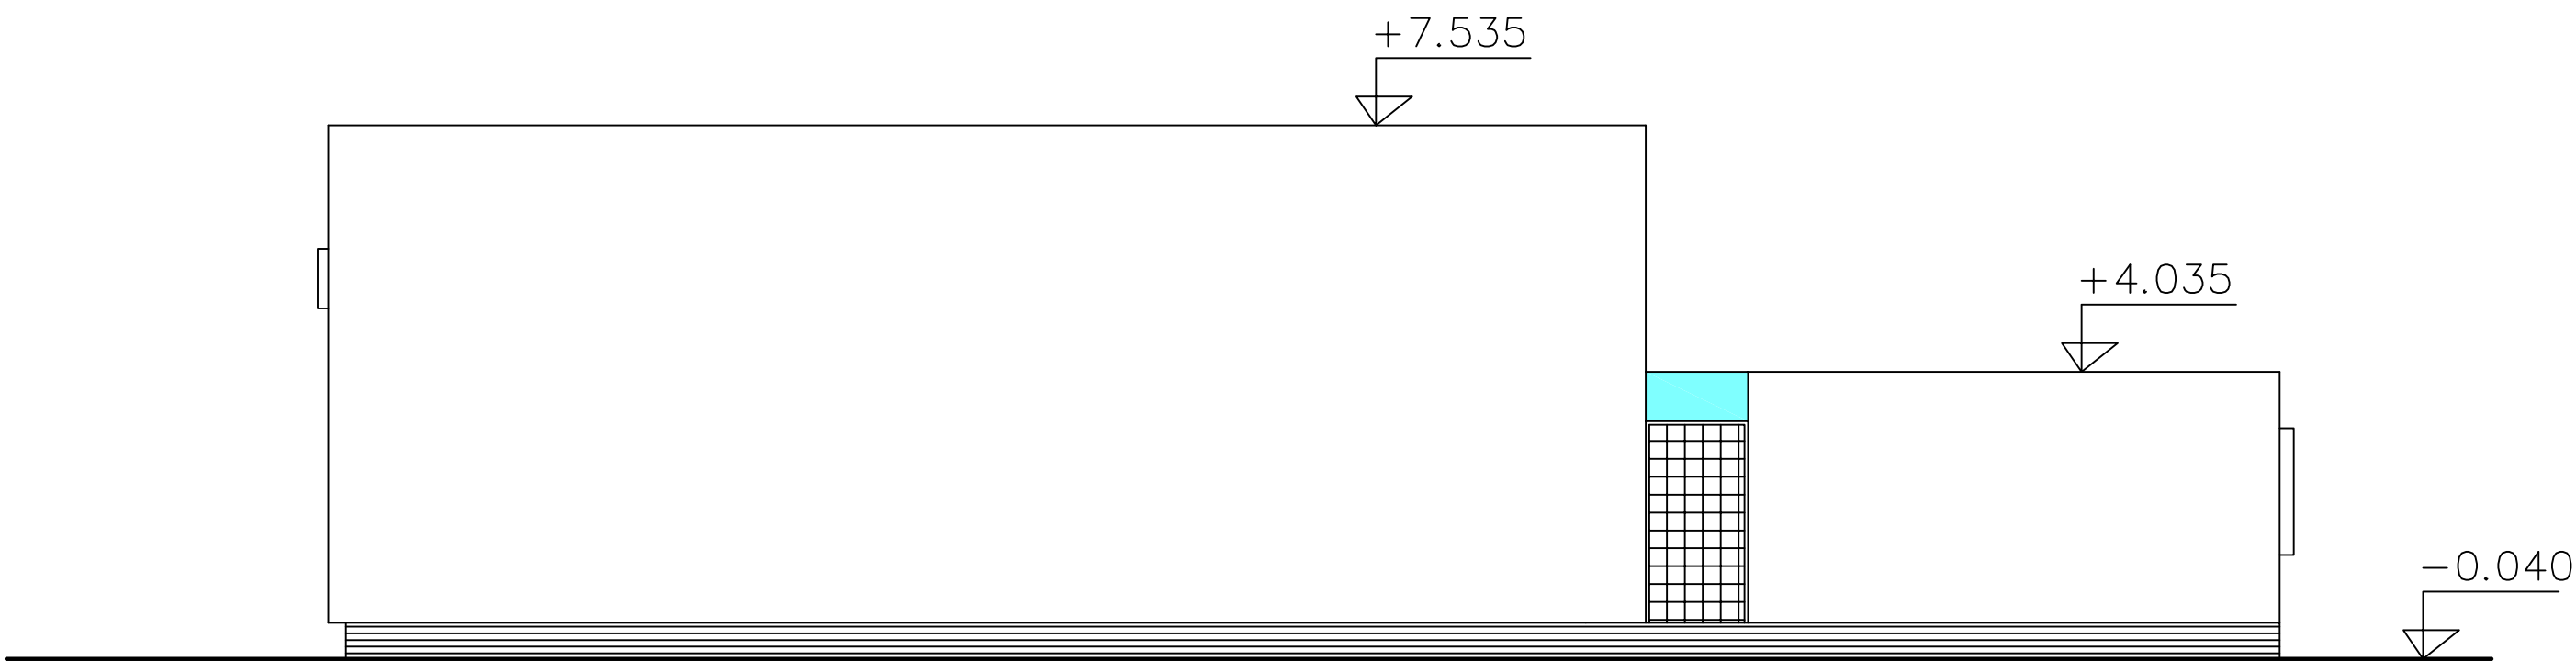

LEGENDA:

- omítka tenkovrstvá akrylátová hlazená, velikost zrna 1,5 mm, v bílém odstínu
- omítka tenkovrstvá akrylátová hlazená, velikost zrna 1,5 mm, ve žlutém odstínu
- omítka tenkovrstvá akrylátová hlazená, velikost zrna 1,5 mm, v modrém odstínu

Přesné odstíny omítek budou vybrány ze vzorníků dodavatele
vybraného na základě výběrového řízení.

Projektant:		Vypracoval:		<div><div></div><div>PROJEKČNÍ KANCELÁŘ</div></div> <div>ING. KAREL VRBICKÝ Masarykovo nám. 24 534 01 Holice v Č. tel. 466923008</div>	
Ing. Karel Vrbický		Lenka Benešová			
Akce:		Realizace úspor energie – Střední průmyslová škola chemická Pardubice – Polabiny		<div>Zakázka:</div> <div>Měřítko: 1 : 100</div>	
Výkres:		BAREVNÉ ŘEŠENÍ – pohledy severozápadní a jihovýchodní Objekt č. 8 – Tělocvična			
Investor:		Pardubický kraj Komenského nám. 125, 532 11 Pardubice		<div>Datum: 03/2013</div> <div>Č.výkresu: 8.D.4.3</div>	