



INTERIÉR

EXTERIÉR

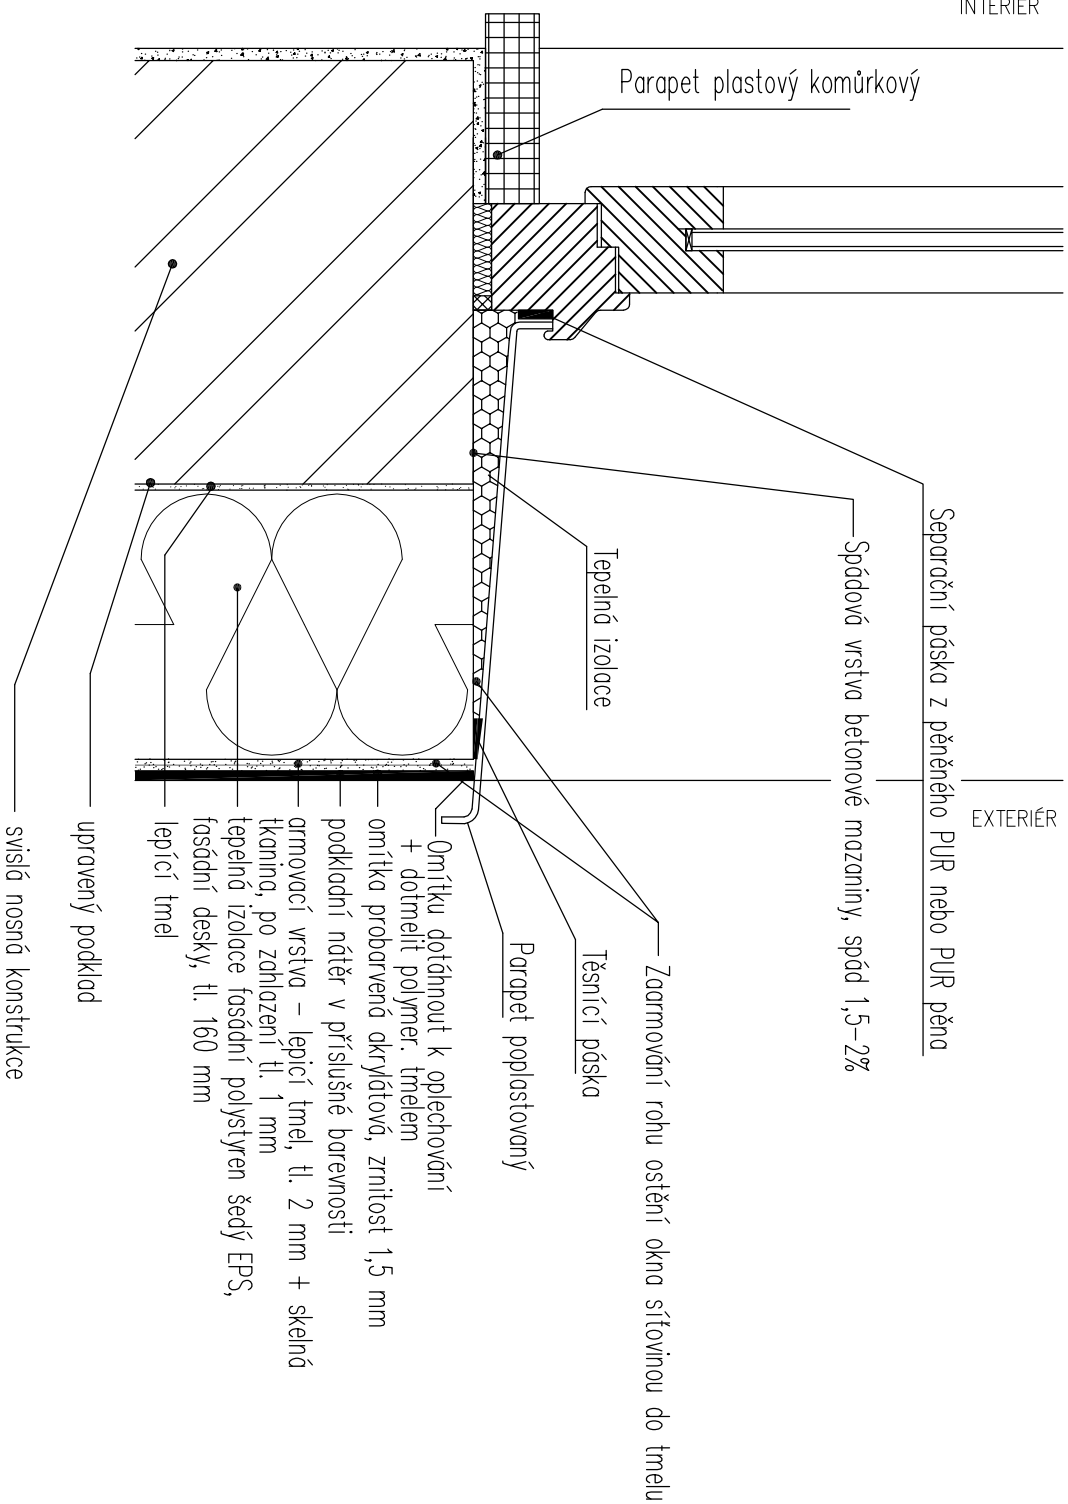

Projektant:		Vpracoval:	
Ing. Karel Vrbický		Lenka Benešová	
<div><div><div>PROJEKČNÍ KANCELÁŘ</div></div><div>ING. KAREL VRBICKÝ Masarykovo nám. 24 534 01 Holice v.č. tel. 466923008</div></div>			
Akce:	Realizace úspor energie – Střední průmyslová škola chemická Pardubice – Poldbiny		
Výkres:	Detail zateplení parapetu oken		
	Detail č.8		
	Objekt č. 2 – Učebny		
Investor:	Pardubický kraj Komenského nám. 125, 532 11 Pardubice	Datum:	03/2013
		Č. výkresu:	2.D.7.3
		Měřítko:	1 : 2
		Zakázka:	