




Pohled jihovýchodní

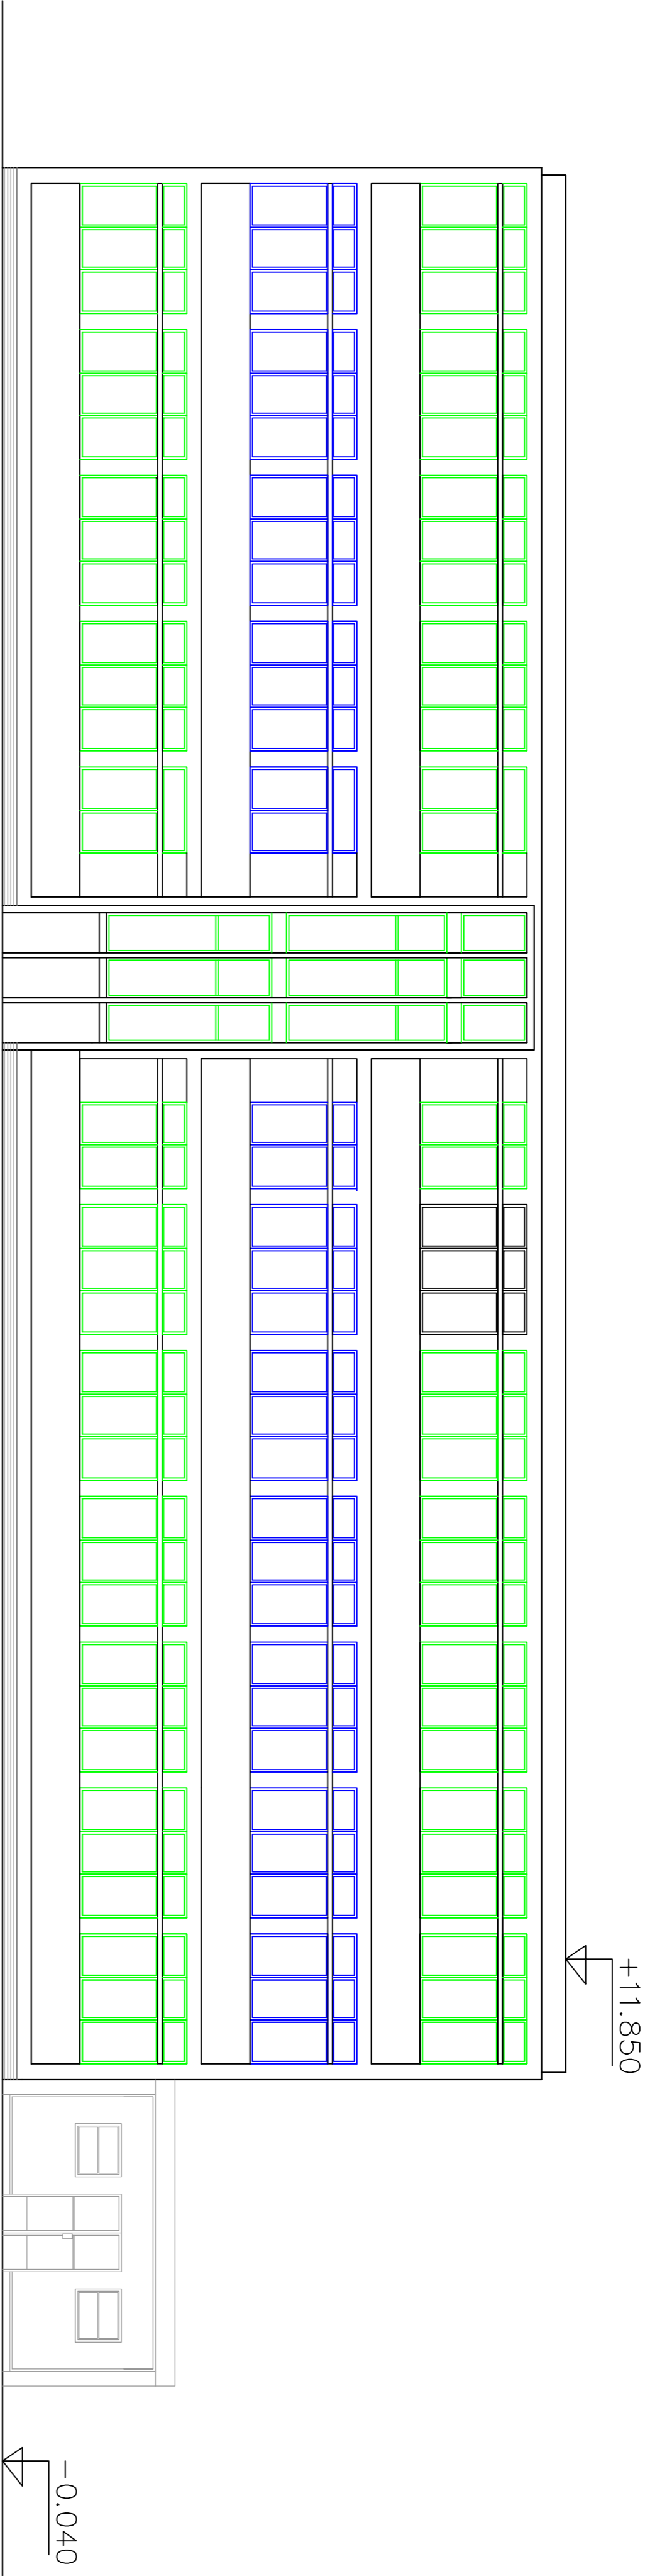

Pohled severovýchodní

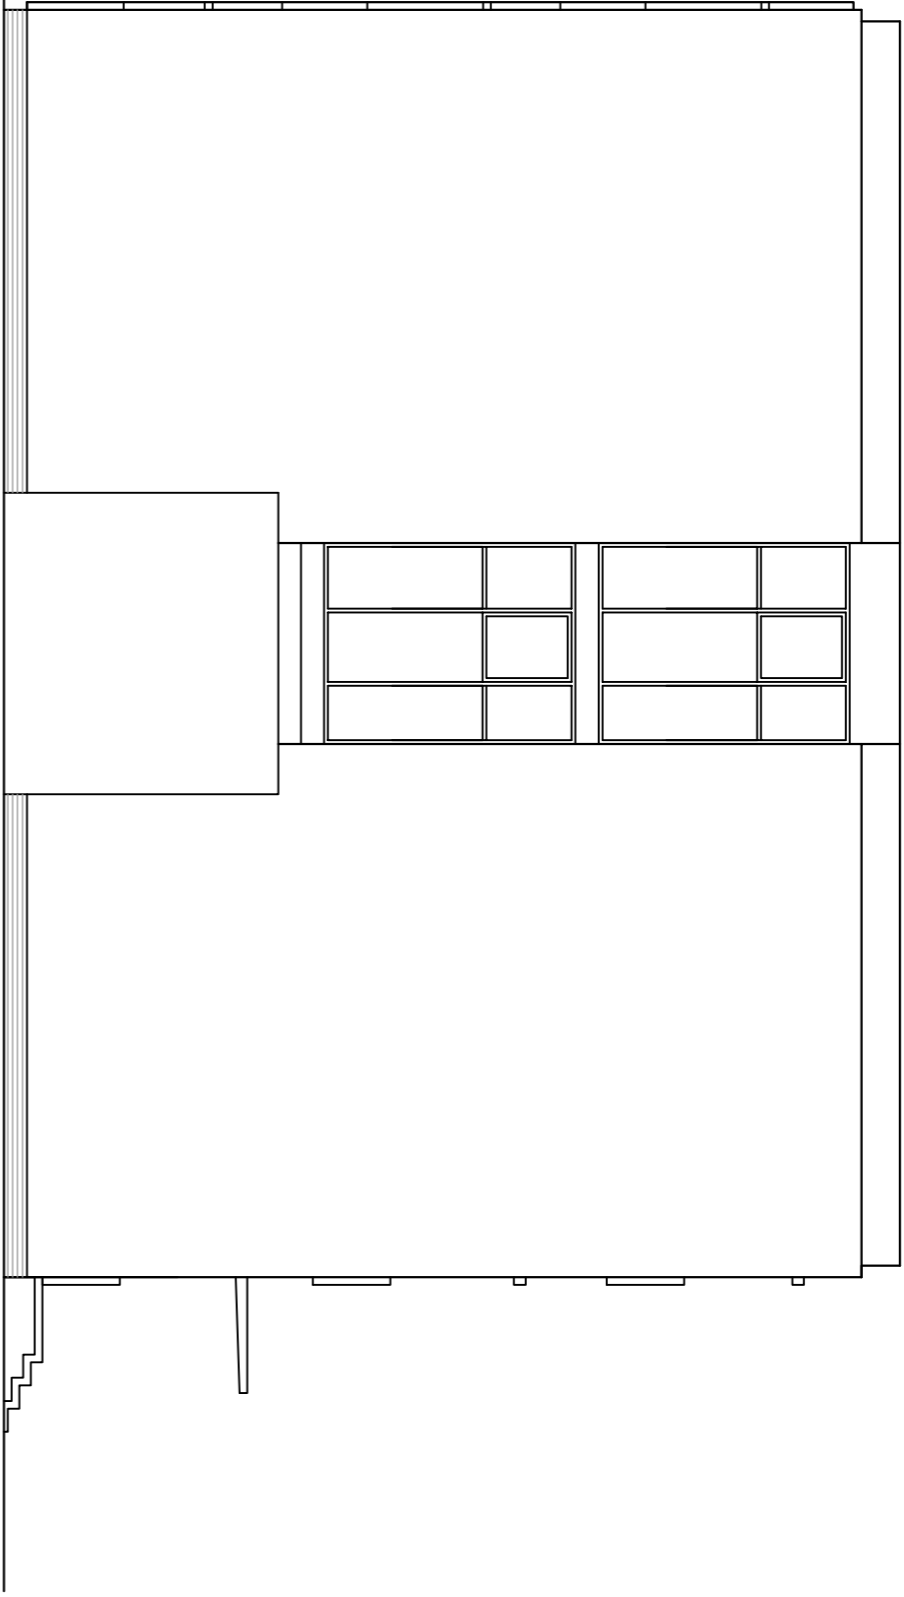

Pohled severozápadní

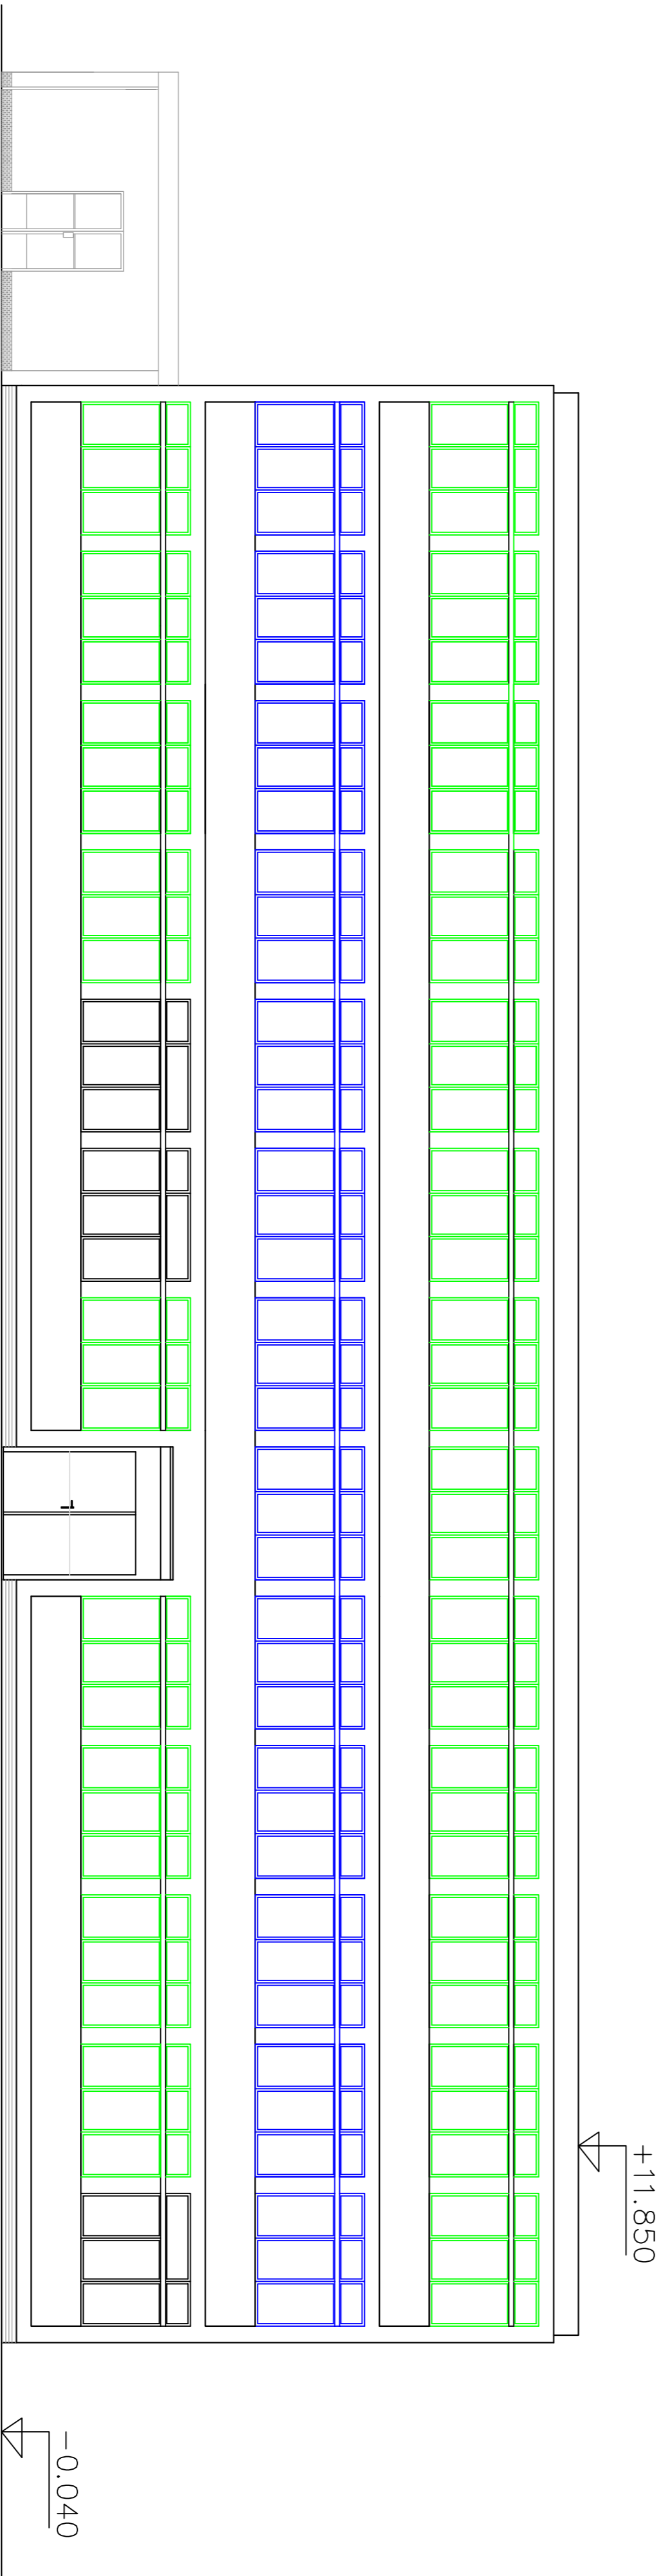

LEGENDA:

- ☐ Vyměňené plastové okno do r. 2008
- ☐ Vyměňené plastové okno v letech 2008 – 2011
- ☐ Stávající dřevěné okno

Projektant:		Výpracoval:	
Ing. Karel Vlček		Lenka Benešová	
Akce:		Realizace gaser energie – Střední průmyslové škola chemická Pardubice – Podolny	
Výkres:		POHLEDY	
Objekt č.4 – Dřiny		Měřítko: 1 : 100	
Investor:		Dotace:	
Pardubický kraj		03/2013	
Konečná mhn. 125, 332 11 Pardubice		4.D.4.1	