



Pohled jihozápadní

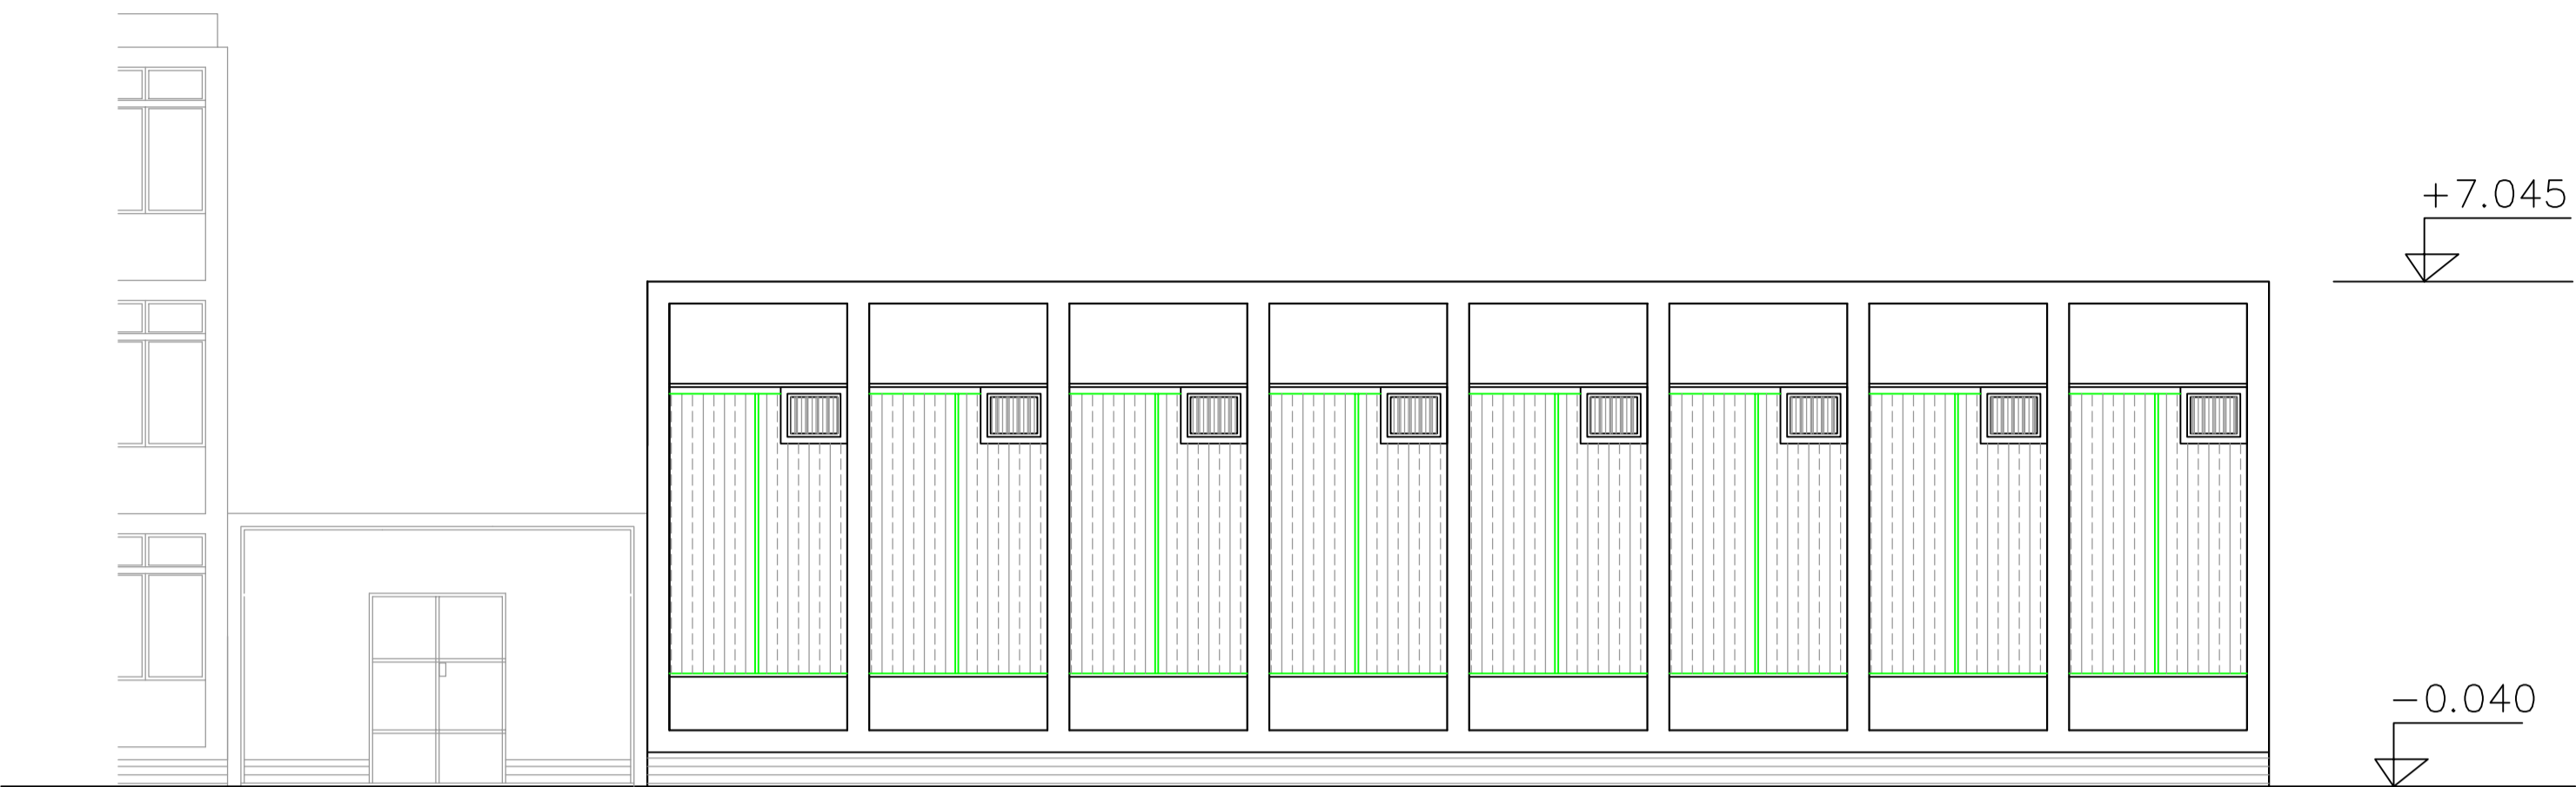


Pohled severovýchodní

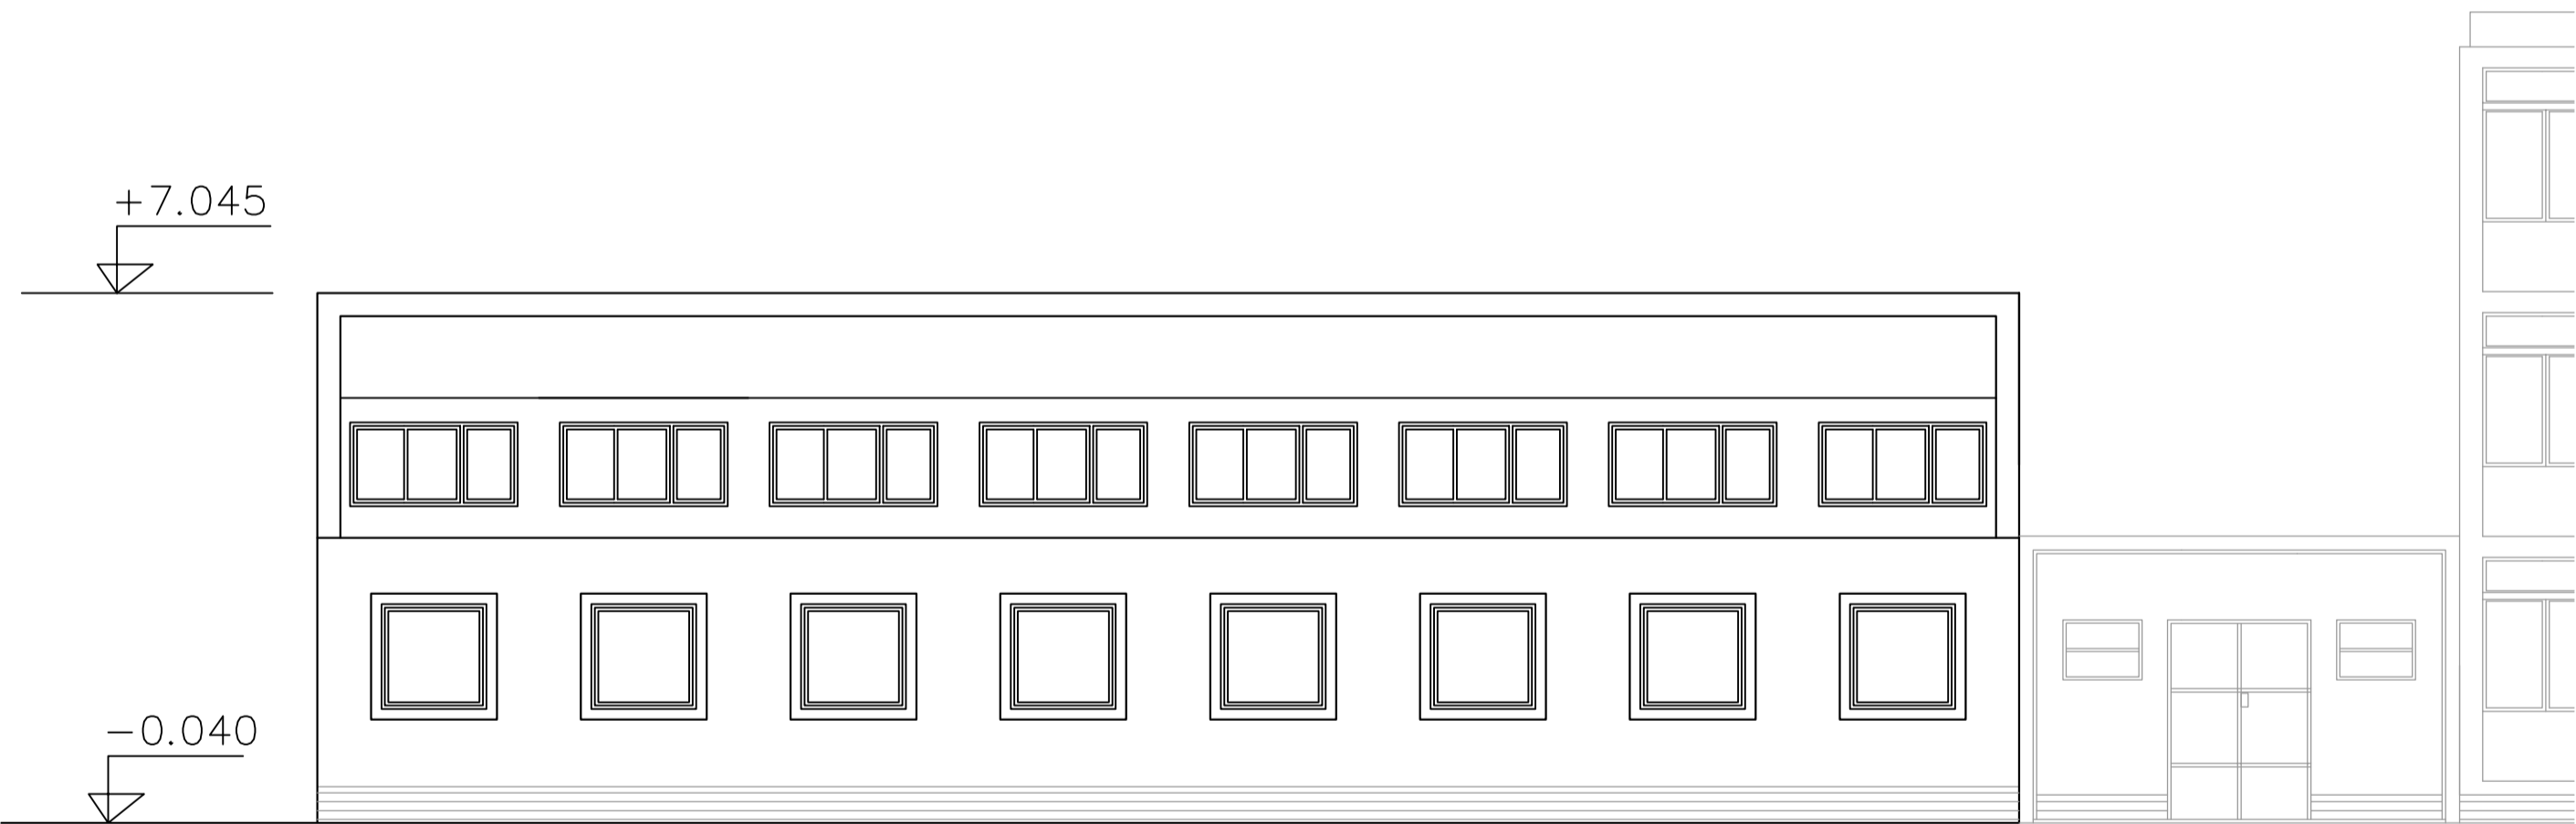

LEGENDA:

- vyměněná plastová osazená do r. 2008 (U=1,5 W/m2K) -> výměna za plastová s iz. trojsklem (U=0,8W/m2K)
- původní dřevěná (U=2,9 W/m2K) -> výměna za plastová s iz. trojsklem (U=0,8W/m2K)

Projektant:		Vypracoval:		<div><div>PROJEKČNÍ KANCELÁŘ</div></div> <div>ING. KAREL VRBICKÝ Masarykova nám. 24 534 01 Holice v Č. tel. 466923008</div>	
Ing. Karel Vrbický		Lenka Benešová			
Akce:	Realizace úspor energie – Střední průmyslová škola chemická Pardubice – Polabiny				
Výkres:	POHLEDY severovýchodní a jihozápadní Objekt č.8 – Tělocvična			Zakázka:	
				Měřítko: 1 : 100	
Investor:	Pardubický kraj Komenského nám. 125, 532 11 Pardubice			Datum: 03/2013	Č. výkresu: 8.D.4.2