



Pohled severozápadní

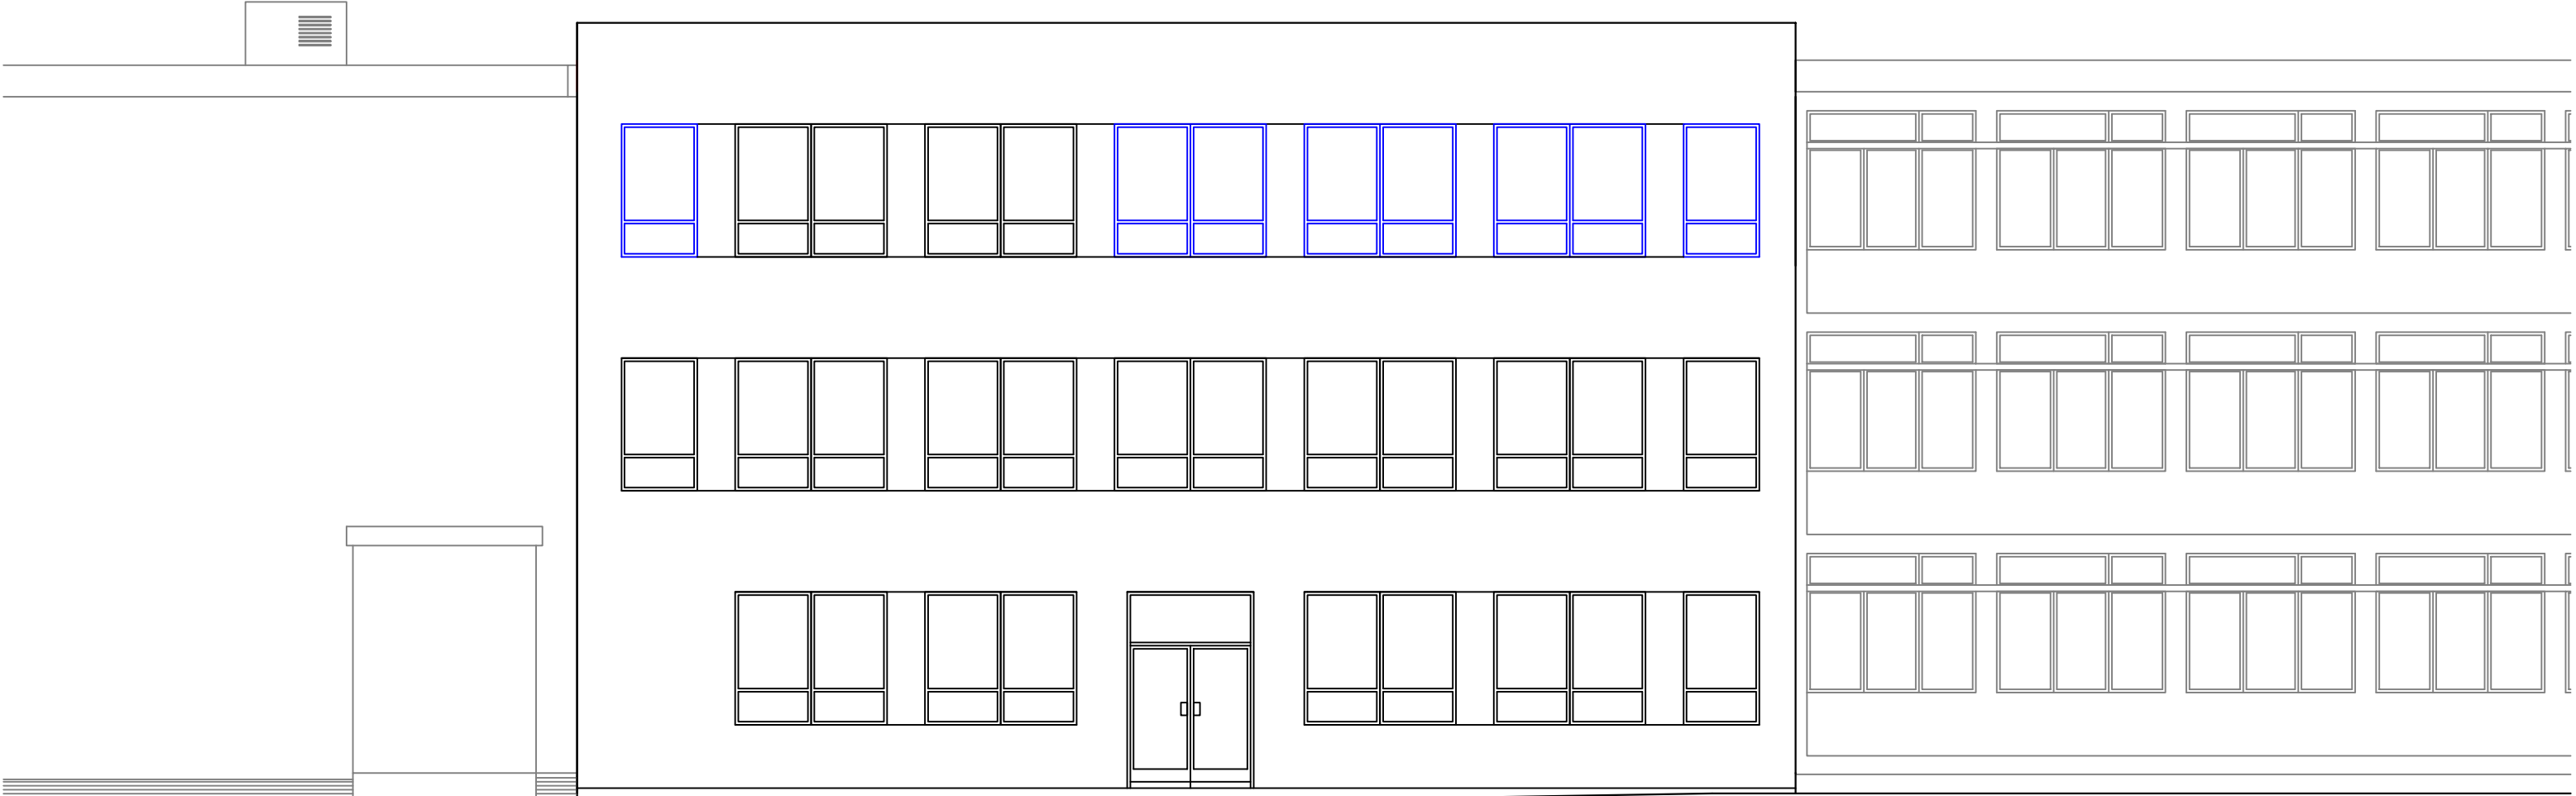

Pohled jihovýchodní



Pohled jihozápadní

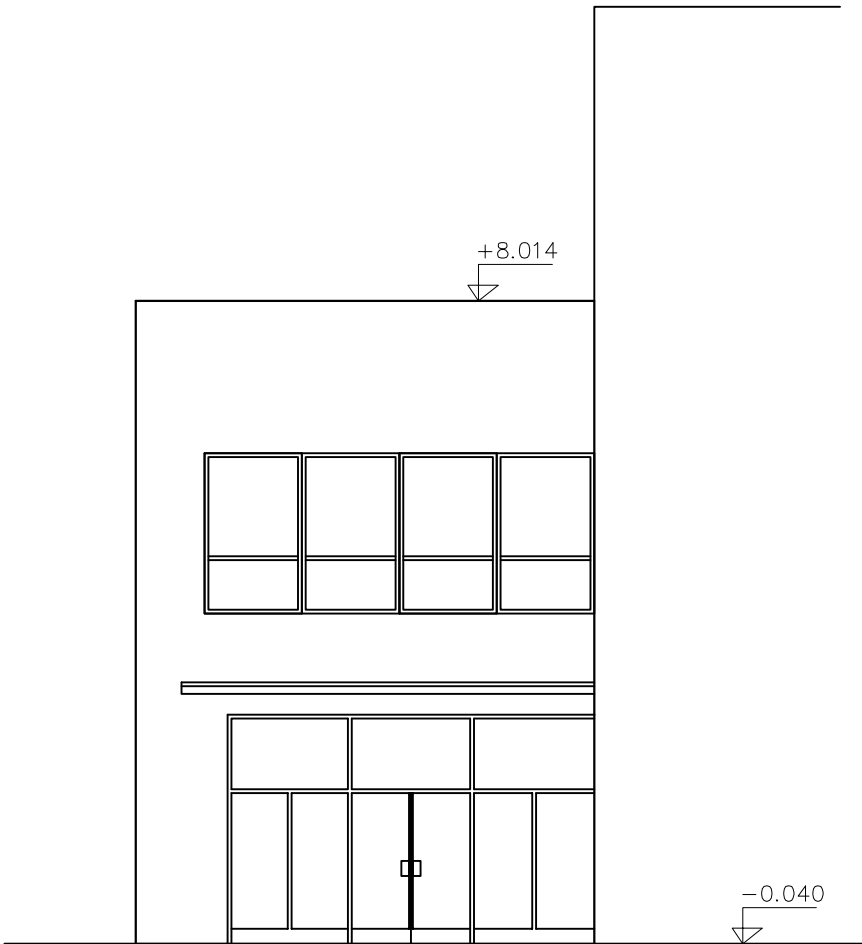

LEGENDA:

- vyměněná plastová osazená do r. 2008–2011 ( $U=1,2\text{ W/m}^2\text{K}$ ) -> bez výměny
- původní dřevěná ( $U=2,9\text{ W/m}^2\text{K}$ ) -> výměna za plastová s iz. trojsklem ( $U=0,8\text{ W/m}^2\text{K}$ )

Projektant:		Vypracoval:		<div><div><div></div></div><div>PROJEKČNÍ KANCELÁŘ</div><div>ING. KAREL VRBICKÝ Masarykovo nám. 24 534 01 Holice v Č. tel. 466923008</div></div>	
Ing. Karel Vrbický		Lenka Benešová			
Akce: Realizace úspor energie – Střední průmyslová škola chemická Pardubice – Polabiny					
Výkres: <b>POHLEDY</b> <b>Objekt č. 3 – Dostavba</b>					
Investor: Pardubický kraj Komenského nám. 125, 532 11 Pardubice				Zakázka:	
				Měřítko: 1 : 100	
Datum: 03/2013				Č.výkresu:	
				3.D.4.1	