


INTERIÉR

EXTERIÉR

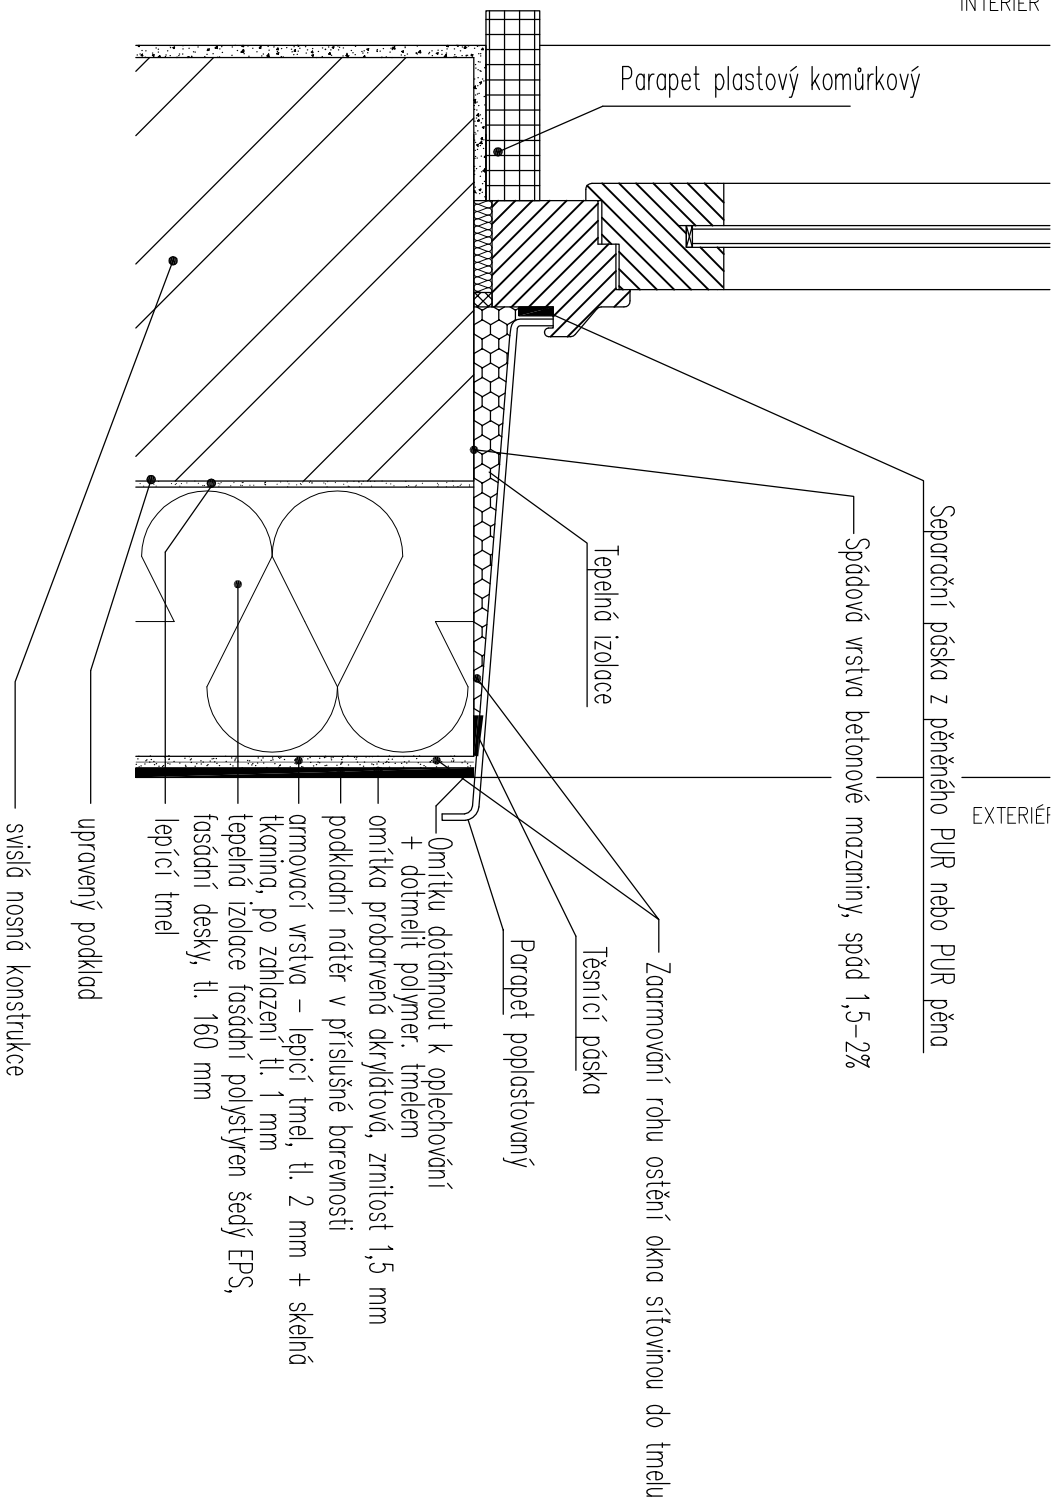

Projektant:		Vpracoval:	
Ing. Karel Vrbický		Lenka Benešová	
<div><div><div>Akce:</div><div>Realizace úspor energie – Střední průmyslová škola chemická Pardubice – Poldbiny</div></div><div><div>Výkres:</div><div><div>Detail zateplení parapetu oken</div><div>Detail č.8</div></div></div><div><div>Objekt – Spojovací chodby</div></div></div>			
Investor:		Datum:	
Pardubický kraj Komenského nám. 125, 532 11 Pardubice		03/2013	
		Č. výkresu:	
		D.6.3	
		<div><div><div><div>PROJEKČNÍ KANCELÁŘ</div><div>ING. KAREL VRBICKÝ</div><div>Masarykovo nám. 24</div><div>534 01 Holice v Č.</div><div>tel. 466923008</div></div></div><div>Zakázka:</div></div>	
		<div>Měřítko:</div> <div>1 : 2</div>	