



Pohled severovýchodní

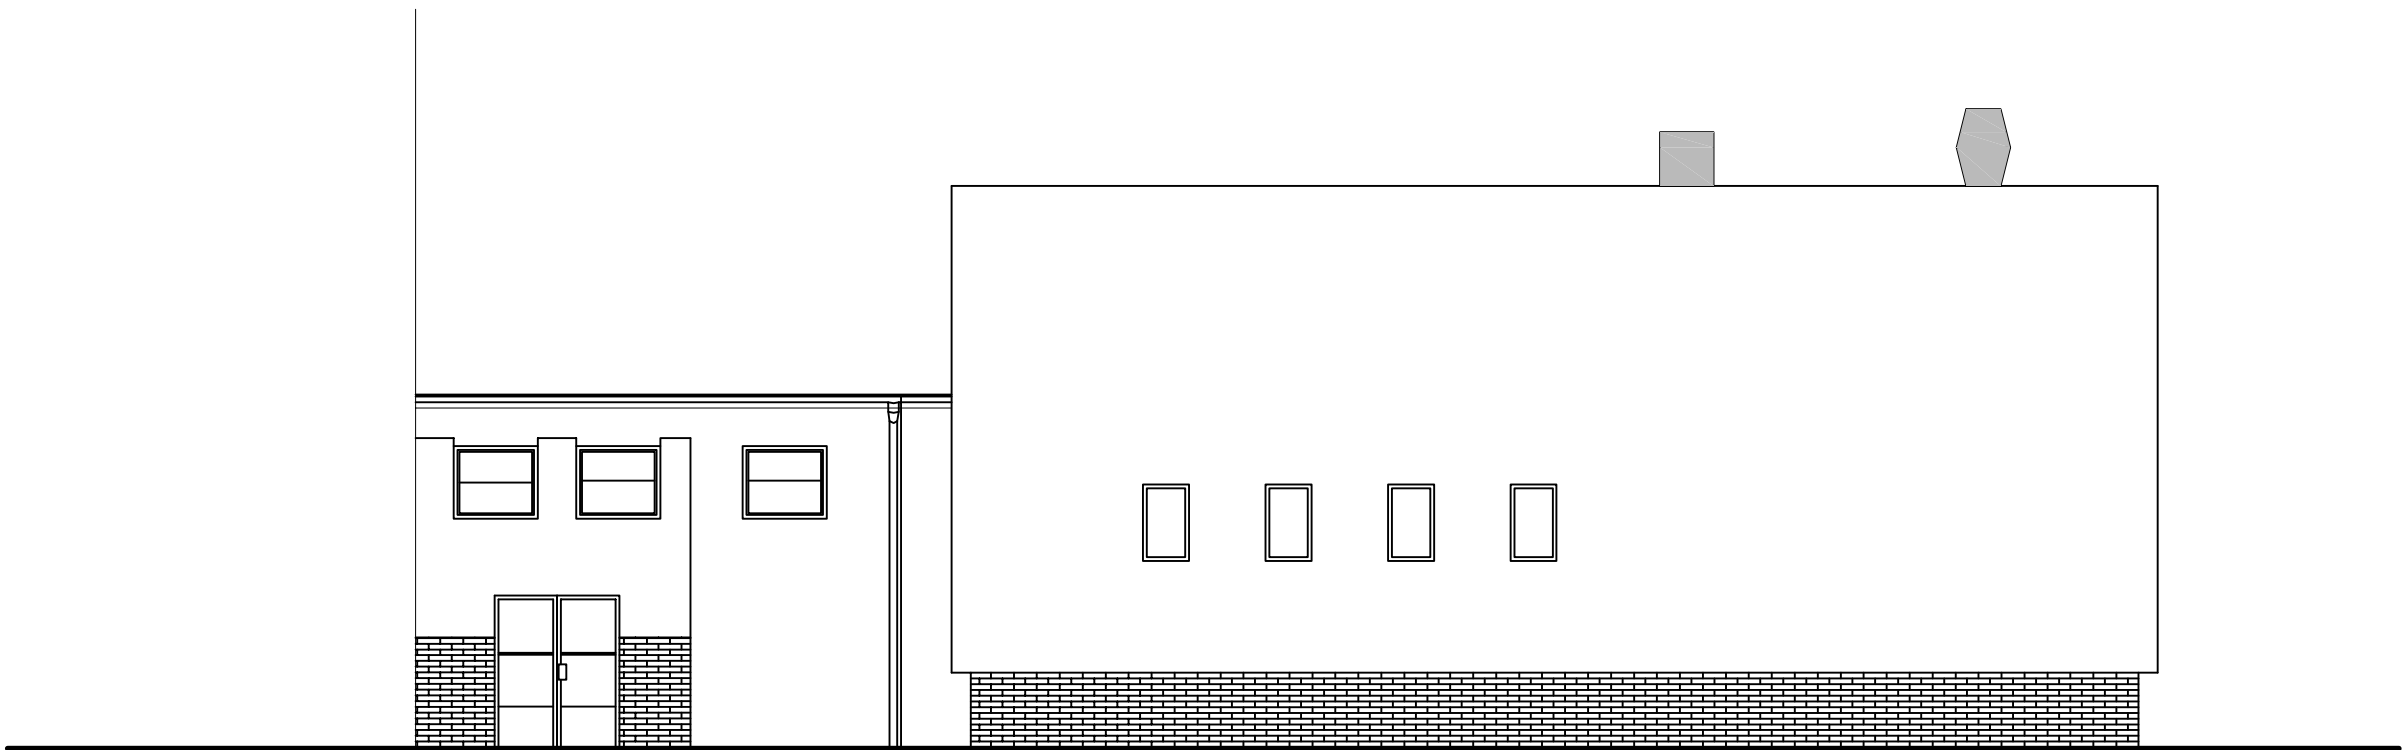


Pohled jihozápadní

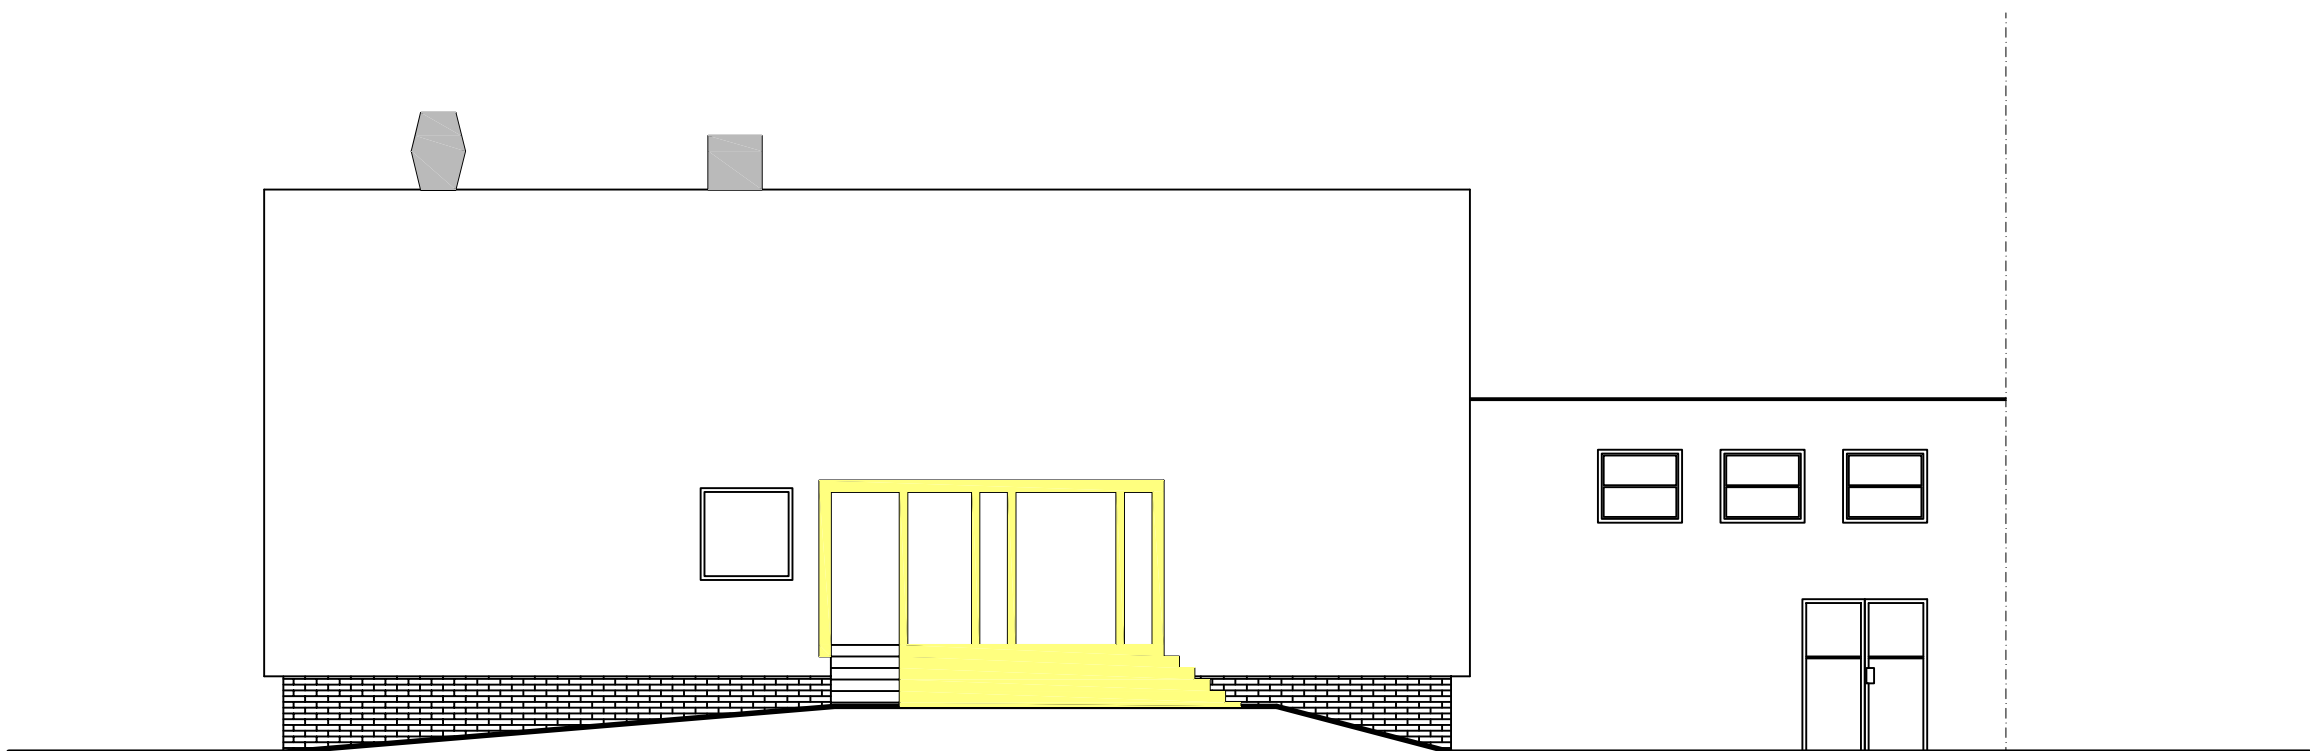

LEGENDA:

- omítka tenkovrstvá akrylátová hlazená, velikost zrna 1,5 mm, v bílém odstínu
- omítka tenkovrstvá akrylátová hlazená, velikost zrna 1,5 mm, ve žlutém odstínu
- omítka tenkovrstvá akrylátová hlazená, velikost zrna 1,5 mm, v modrém odstínu

Přesné odstíny omítek budou vybrány ze vzorníků dodavatele
vybraného na základě výběrového řízení.

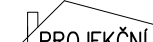Projektant:		Vypracoval:		<div><div></div><div>PROJEKČNÍ KANCELÁŘ</div></div>	
Ing. Karel Vrbický					
Akce:	Realizace úspor energie – Střední průmyslová škola chemická Pardubice – Polabiny			ING. KAREL VRBICKÝ Masarykovo nám. 24 534 01 Holice v Č. tel. 466923008	
Výkres:	BAREVNÉ ŘEŠENÍ – pohledy severovýchodní a jihozápadní Objekt č.1 – Jídelna			Zakázka:	
				Měřítko:	1 : 100
Investor:	Pardubický kraj Komenského nám. 125, 532 11 Pardubice			Datum:	Č.výkresu:
				03/2013	1.D.4.4