



SYSTÉM S1 s expandovaným polystyrenem (PPS)

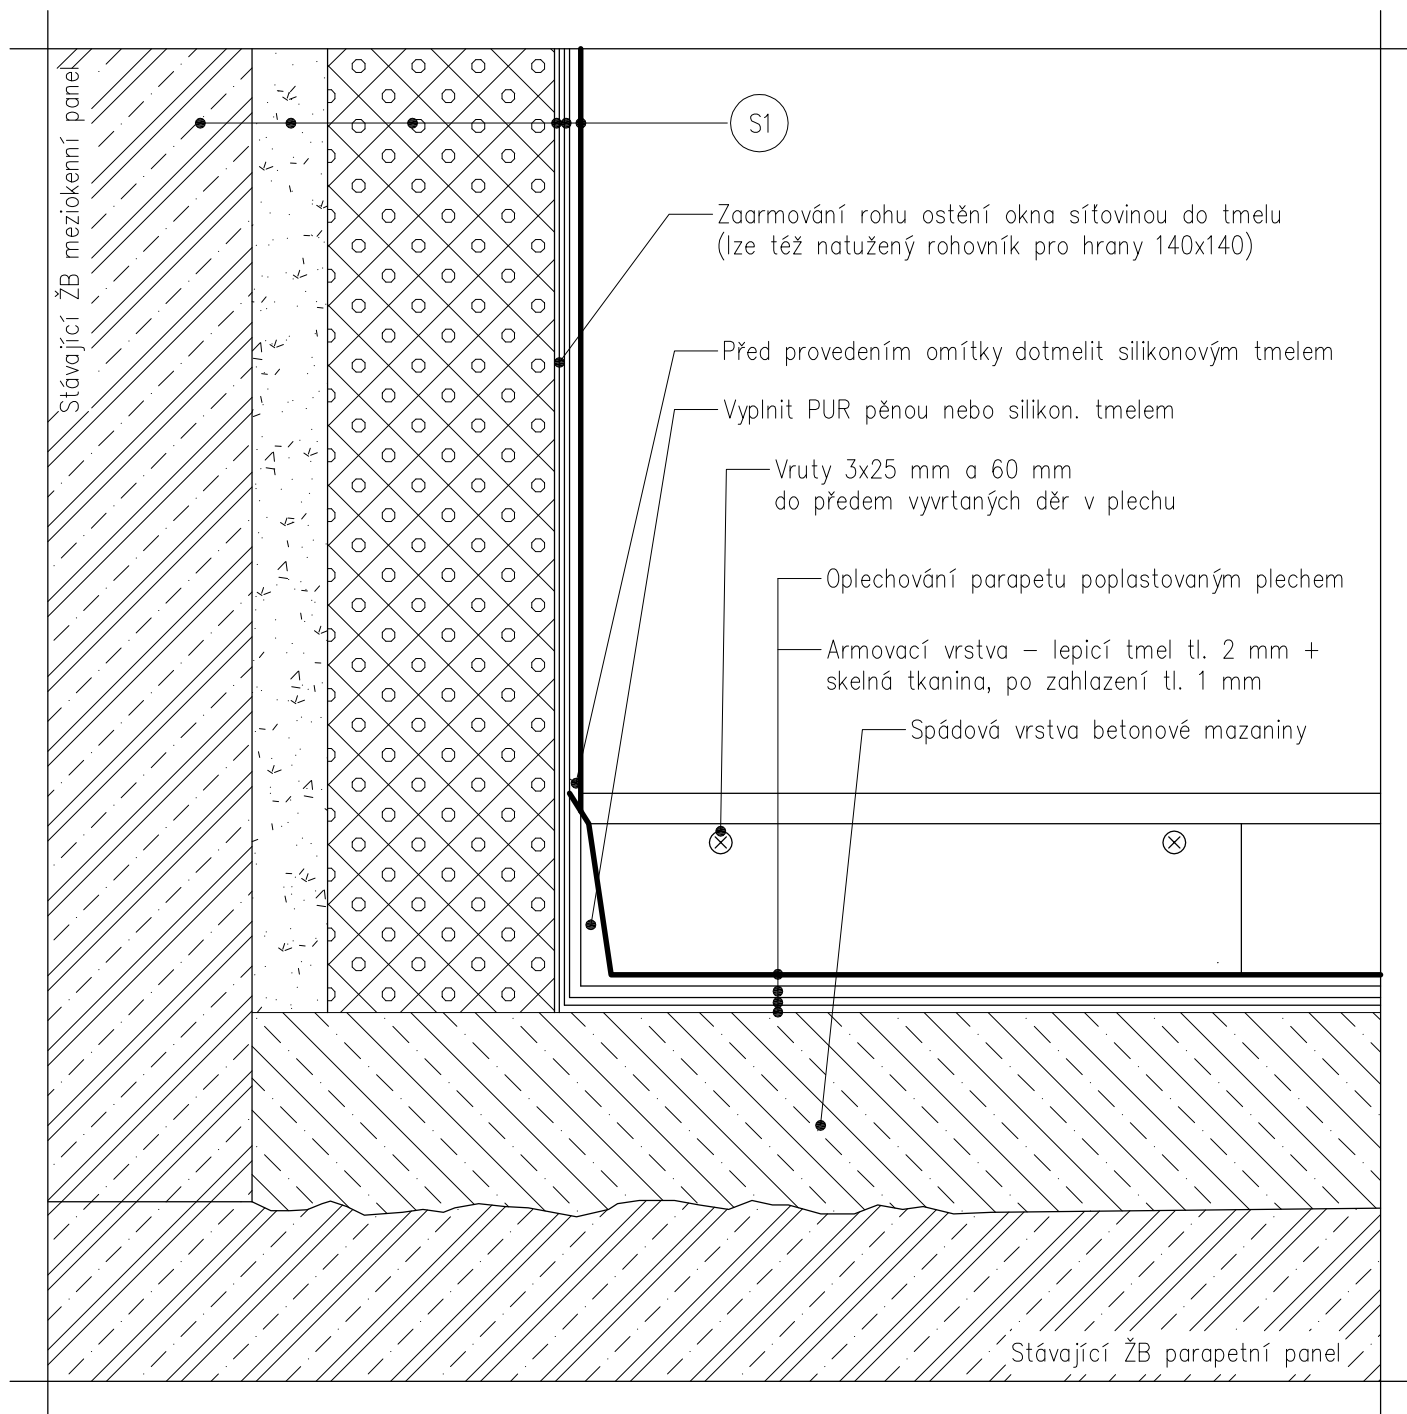

Projektant:	Vypracoval:	<div> PROJEKČNÍ KANCELÁŘ ING. KAREL VRBICKÝ Masarykovo nám. 24 534 01 Holice v Č. tel. 466923008</div>	
Ing. Karel Vrbický	Lenka Benešová		
Akce: Realizace úspor energie – Střední průmyslová škola chemická Pardubice – Polabiny	<div>Napojení parap. plechu na ostění System S1 s expand. polystyrenem (PPS) Detail č.9 Objekt č. 1 – Jídelna</div>		
Výkres:			
Investor: Pardubický kraj Komenského nám. 125, 532 11 Pardubice	Zakázka:	Měřítko:	1 : 50
	Datum: 03/2013	Č.výkresu:	2.D.7.4