


INTERIÉR

EXTERIÉR

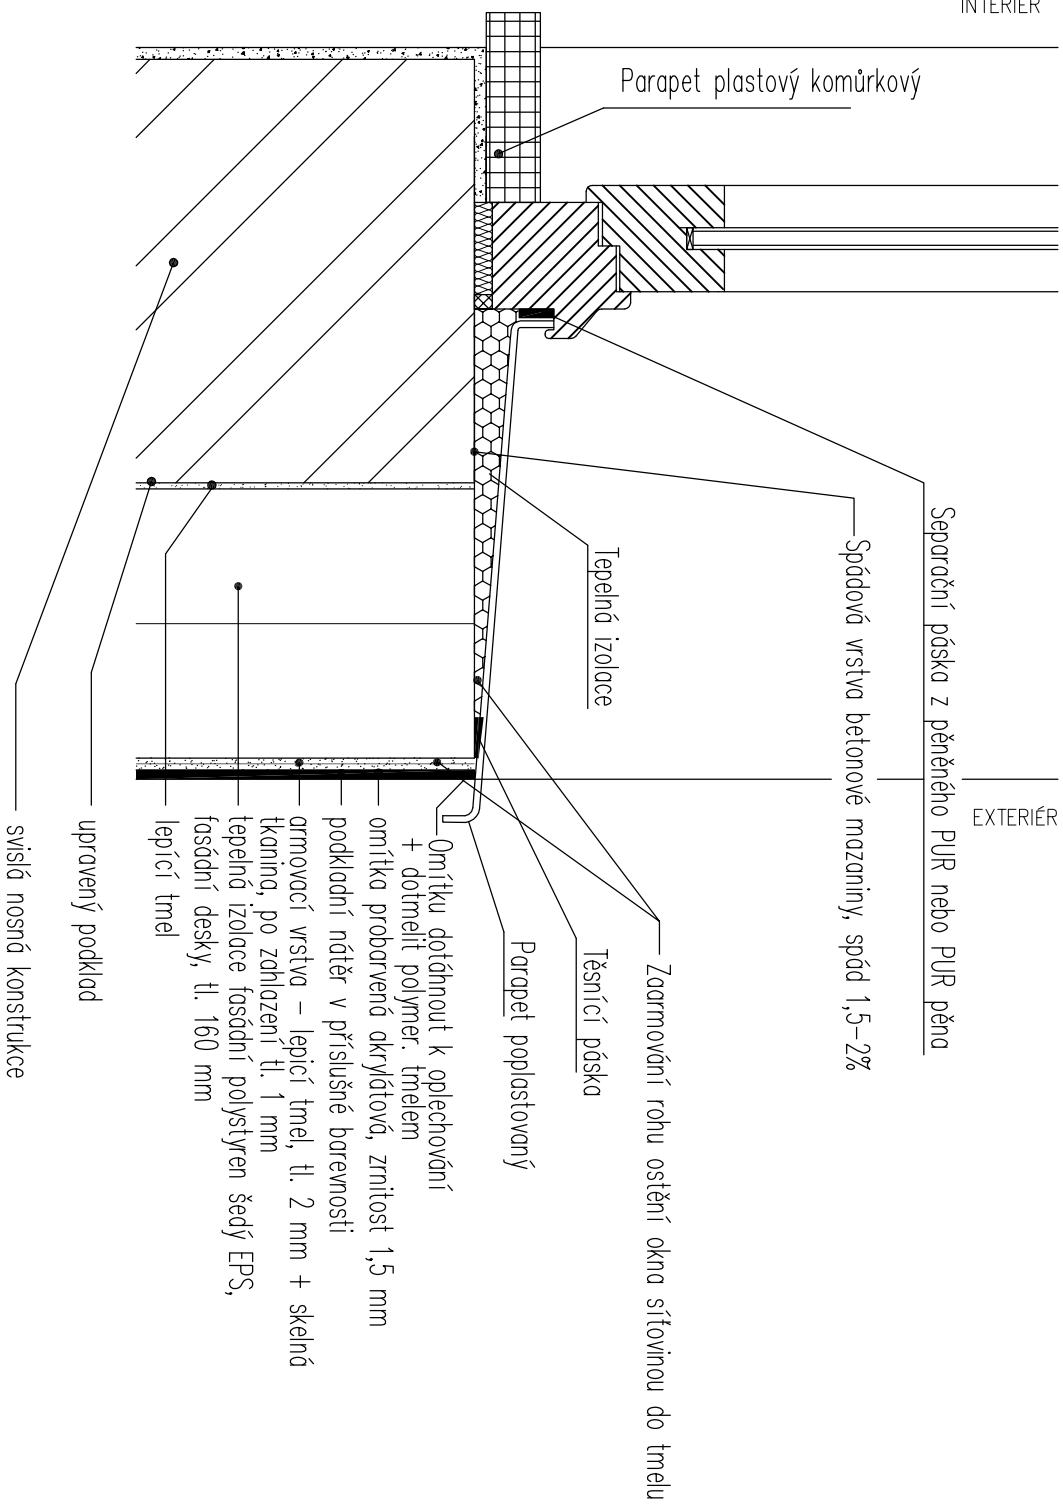

Projektant:	Vypracoval:		
Ing. Karel Vrbický	Lenka Benešová		
Akce:	Realizace úspor energie – Střední průmyslová škola chemická Pardubice – Polobiny		
Výkres:	Detail zateplení parapetu oken Objekt č. 7 – Laboratoře		
Investor:	Pardubický kraj Komenského nám. 125, 532 11 Pardubice		<div>PROJEKČNÍ KANCELAR</div> ING. KAREL VRBICKÝ Masarykovo nám. 24 534 01 Holice v Č. tel. 466923008
	Datum:	03/2013	Č. výkresu: 7.D.7.3
	Zakázka:		
	Měřítko:	1 : 2	