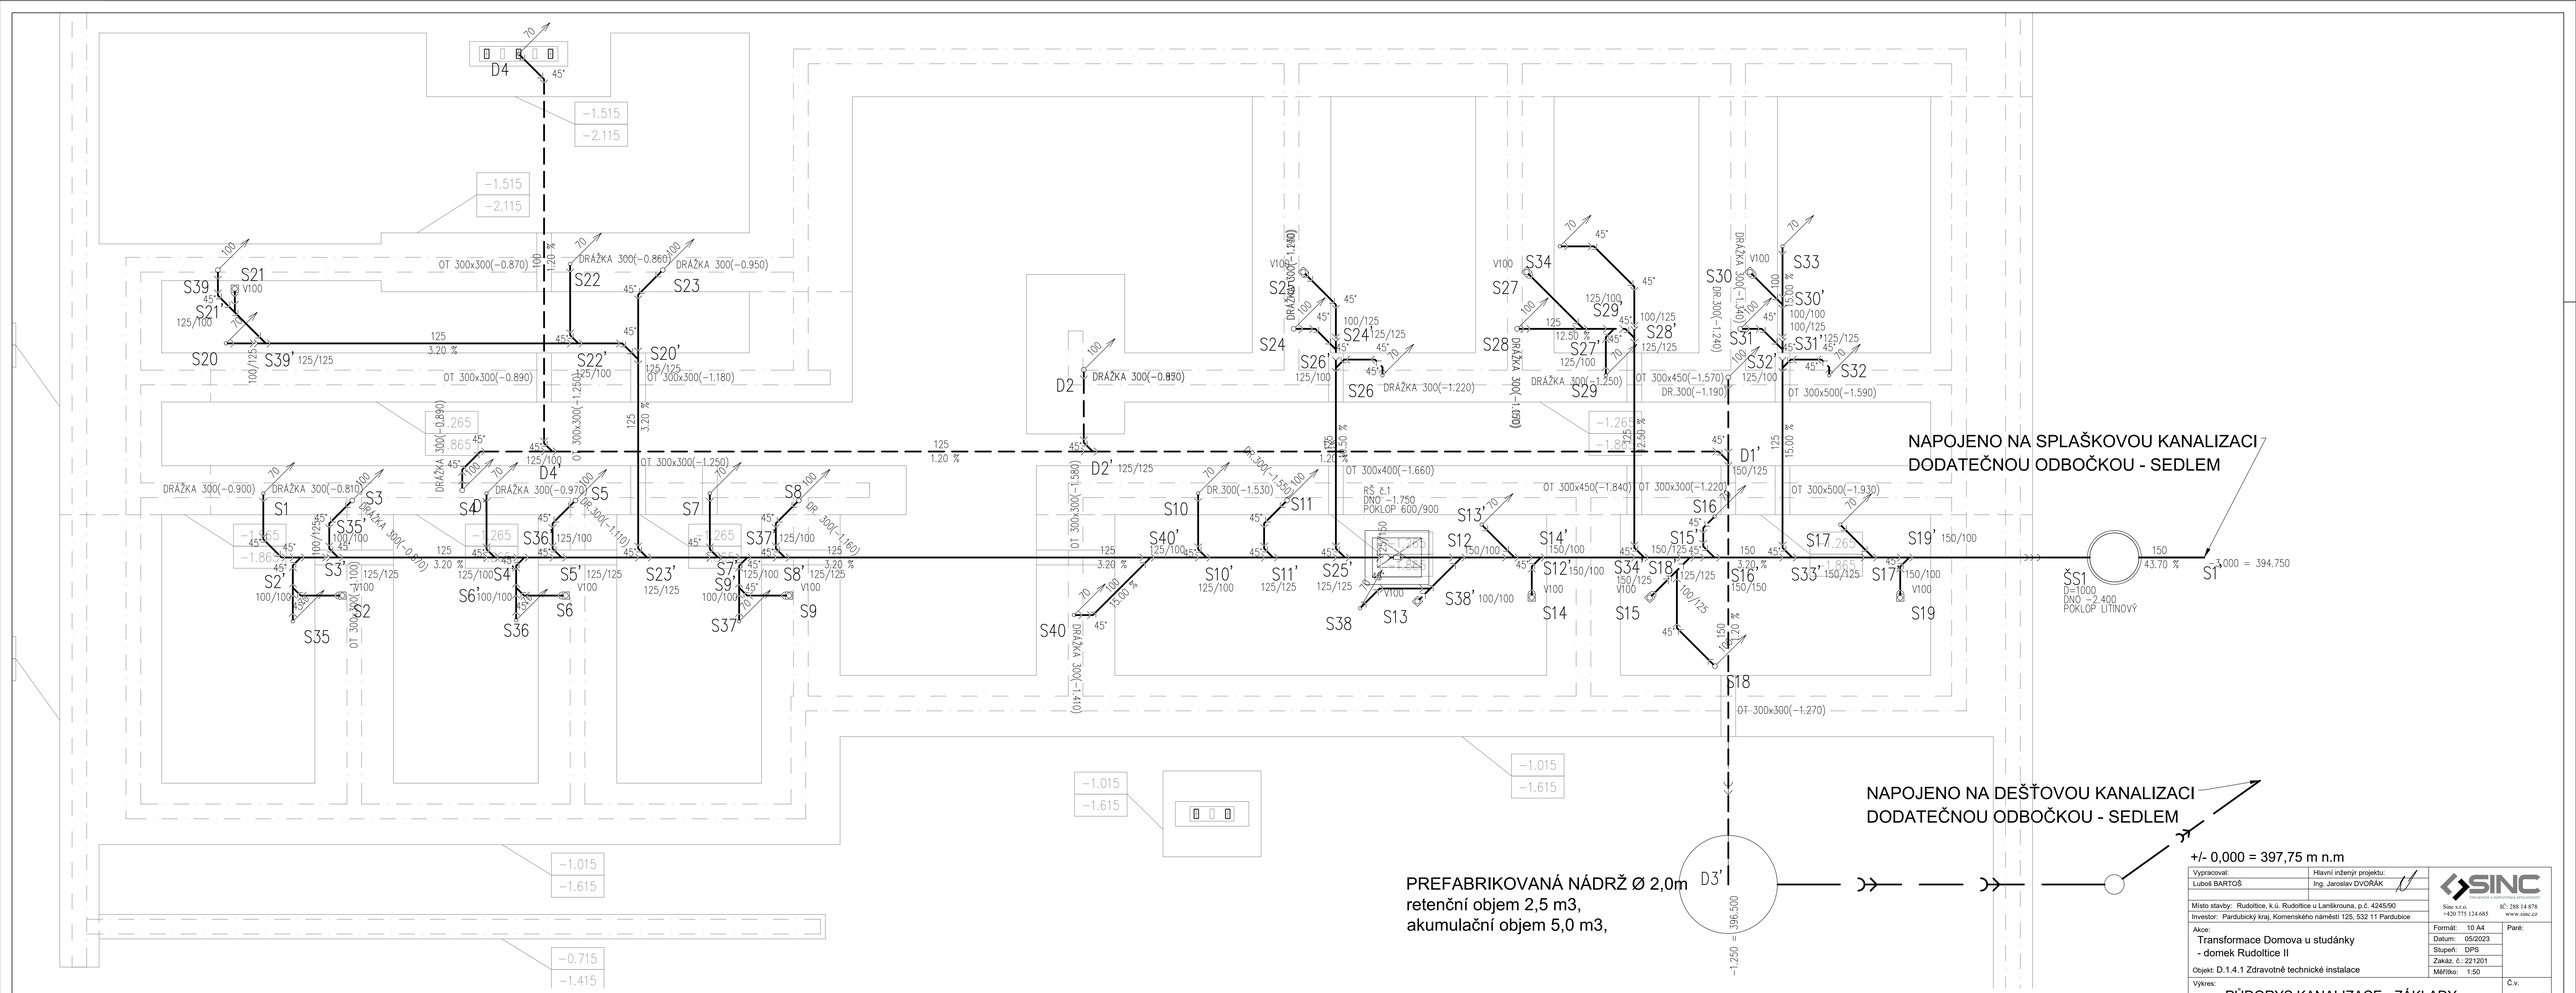

Vypracoval: Luboš BARTOŠ	Hlavní inženýr projektu: Ing. Jaroslav DVOŘÁK
Místo stavby: Rudoltice, k.ú. Rudoltice u Lanškrouna, p.č. 4245/90	
Investor: Pardubický kraj, Komenského náměstí 125, 532 11 Pardubice	
Akce: Transformace Domova u studánky - domek Rudoltice II	Formát: 10 A4
Objekt: D.1.4.1 Zdravotně technické instalace	Datum: 05/2023
	Stupeň: DPS
	Zakáz. č.: 221201
	Měřítko: 1:50
Výkres: PŮDORYS KANALIZACE - ZÁKLADY	Paré:
	Č.v. D.1.4.1.7

SINC s.r.o. +420 775 124 685 IČ: 288 14 878 www.sinc.cz