


POHLED P4



LEGENDA:

- VYZNAČENÍ PRVKŮ URČENÝCH K ODSTRANĚNÍ, DEMOLICI A LIKVIDACI
- VYZNAČENÍ PRVKŮ URČENÝCH K DEMONTÁŽI A ZPĚTNÉ MONTÁŽI
- VYMĚNĚNÁ OKNA V 1.ETAPĚ

- Ⓒ VYBOURÁNÍ ZDIVA, SOKLU A NADPRAŽÍ
- Ⓓ DEMONTÁŽ STŘEŠNÍ KONSTRUKCE NAD PŘÍSTAVBOU A VSTUPNÍ HALOU
- Ⓔ DEMONTÁŽ STÁVAJÍCÍHO OPLECHOVÁNÍ NA HISTORICKÉ BUDOVĚ
- Ⓕ DEMONTÁŽ STÁVAJÍCÍHO OPLECHOVÁNÍ NA PŘÍSTAVBĚ A VSTUPNÍ HALE
- Ⓖ OBKOPÁVKY KOLEM BUDOVY

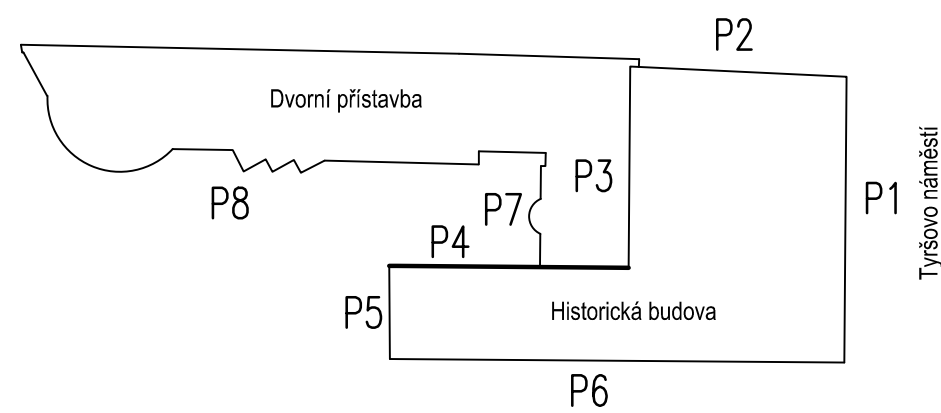

V DALŠÍCH PODROBNOSTECH VIZ. TECHNICKÁ ZPRÁVA

KÓTY NA VÝKRESECH JSOU POUZE INFORMATIVNÍ. ROZMĚRY NUTNO OVĚŘIT PŘI REALIZACI NA STAVBĚ

HLAVNÍ PROJEKTANT Ing.Patrik Boguaj	VYPRACOVAL Ing. Šárka Horáková	AUTORIZOVANÝ ING. Ing.Patrik Boguaj	Zpracovatel části PD: BOGUAJ Stavební inženýrství s.r.o. Kamenický 41, 539 41 Kamenický IČO: 287 80 736 DIČ: CZ28780736
KATASTRÁLNÍ ÚZEMÍ: Chocẽ	STAVEBNÍ ÚŘAD: Chocẽ		
INVESTOR: Pardubický kraj Komenského náměstí 125, 530 02 Pardubice - Staré Město			
NÁZEV AKCE: OA a SOŠ cestovního ruchu Chocẽ, budova Tyršovo náměstí 220 - stavební úpravy přístavby a navazujících částí historické budovy			
ČÁST PD: D1.1 Architektonicko - stavební řešení			ZAKÁZKOVÉ ČÍSLO: OMSŘI/24/00317-1204/2024
STUPEN PD: Projektová dokumentace k provedení stavby			ARCHIVNÍ ČÍSLO: 06/2024
			DATUM: Květen 2024
			FORMÁT: 6x4
NÁZEV VÝKRESU: POHLED SEVERNÍ DVORNÍ P4 - STÁVAJÍCÍ STAV, BOURÁNÍ	MĚŘÍTKO: 1:75	ČÁST PD: D1.1.b	OZNAČENÍ: SS 07