

KATASTRY  
PARCELNÍ ČÍSLA  
DRUH POVRCHU  
VZDÁL. OBJEKTŮ A VRCHOL. BODŮ  
OZNAČENÍ VRCHOLOVÝCH BODŮ

Svitavy – Čtyřicet Lánů  
424/2  
zelená plocha  
1.00  
st. PV ŠPT

MĚŘÍTKA 1:100/100

LEGENDA TYPŮ ČAR  
UPRAVENÝ TERÉN  
POTRUBÍ

PITNÁ VODA  
PV1


KÓTA UPRAVENÉHO TERÉNU

HLOUBKA VÝKOPU

KÓTA DNA POTRUBÍ

SROVNÁVACÍ ROVINA

STANIČENÍ [km/m]  
DN[mm]–MATERIÁL–DÉLKA[m]  
SKLON[%]–DÉLKA[m]  
ULOŽENÍ

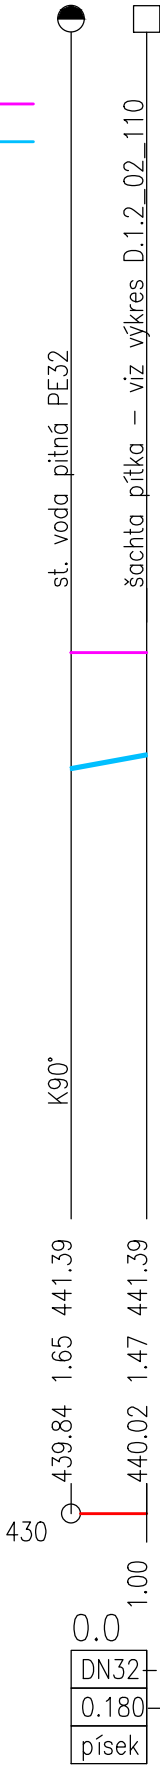

DN32–PE100 RC, SDR11–1.00  
0.180–1.00  
písek

INVESTOR:		Pardubický kraj, Komenského nám. 125, 532 11 Pardubice	
NÁZEV:		NPK, a. s., Svitavská nemocnice, úprava parku před psychiatrií	
VEDOUCÍ PROJEKTANT:		ING. SYLVA KRÁLOVÁ	<div>PROJEKTANT: ing. Sylva Králová AUTORIZACE: č.1005402 TE02 - technika prostředí staveb Jeronýmova 23, 618 00 Brno IČO: 04785126, tel.: 734 548 300</div>
VYPRACOVAL:		ING. SYLVA KRÁLOVÁ	
STUPEŇ:	DPS	DATUM:	03/2024
ČÁST:		SO 02 VENKOVNÍ ROZVODY KANALIZACE A VODY, AKUMULAČNÍ NÁDRŽ	
NÁZEV VÝKRESU:		FORMÁT VÝKRESU:	
PODÉLNÝ PROFIL - PV1		2x A4	
MĚŘÍTKO:		ČÍSLO VÝKRESU:	
1 : 100		D.1.2_02_104	