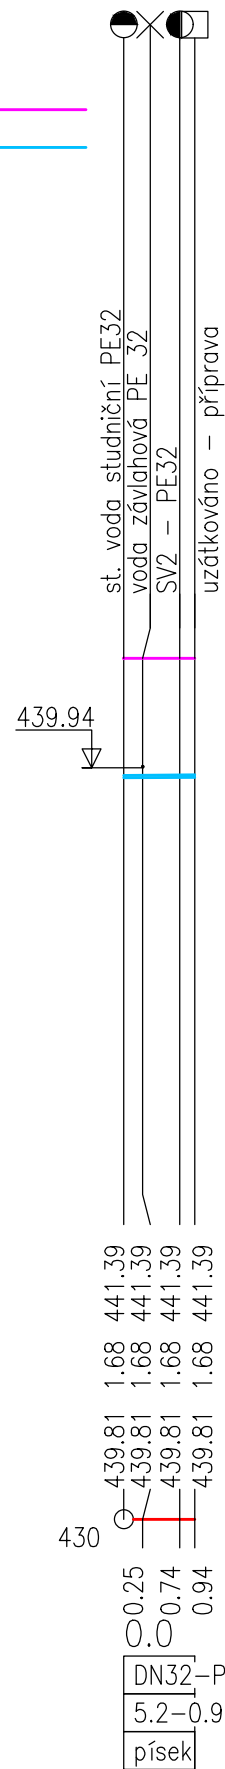


KATASTR  
PARCELNÍ ČÍSLA  
DRUH POVRCHU  
VZDÁL. OBJEKTŮ A VRCHOL. BODŮ  
OZNAČENÍ VRCHOLOVÝCH BODŮ

Svitavy – Čtyřicet Lánů  
— 424/2  
zelená plocha  
0.74 | 1.19  
st. SV

MĚŘÍTKA 1:100/100

LEGENDA TYPŮ ČAR  
UPRAVENÝ TERÉN  
POTRUBÍ

STUDNIČNÍ VODA  
SV1

KÓTA UPRAVENÉHO TERÉNU

HLOUBKA VÝKOPU


## KÓTA DNA POTRUBÍ

SROVNÁVACÍ ROVINA

STANIČENÍ [km/m]  
DN[mm]–MATERIÁL–DÉLKA[m]  
SKLON[‰]–DÉLKA[m]  
ULOŽENÍ

DN32-PE100 RC, SDR11-0.94
5.2-0.94
písek

Svitavy – Čtyřicet Lánů						
424/2						
zelená	plocha	chodník	zelená plocha	0.41	0.71	
					0.36	chodník
	6.53				2.70	2.19 5.02
SV1				R1,5 Z R1,5 Z R1,5 K R1,5 K	R1,5 Z R1,5 K	fontána

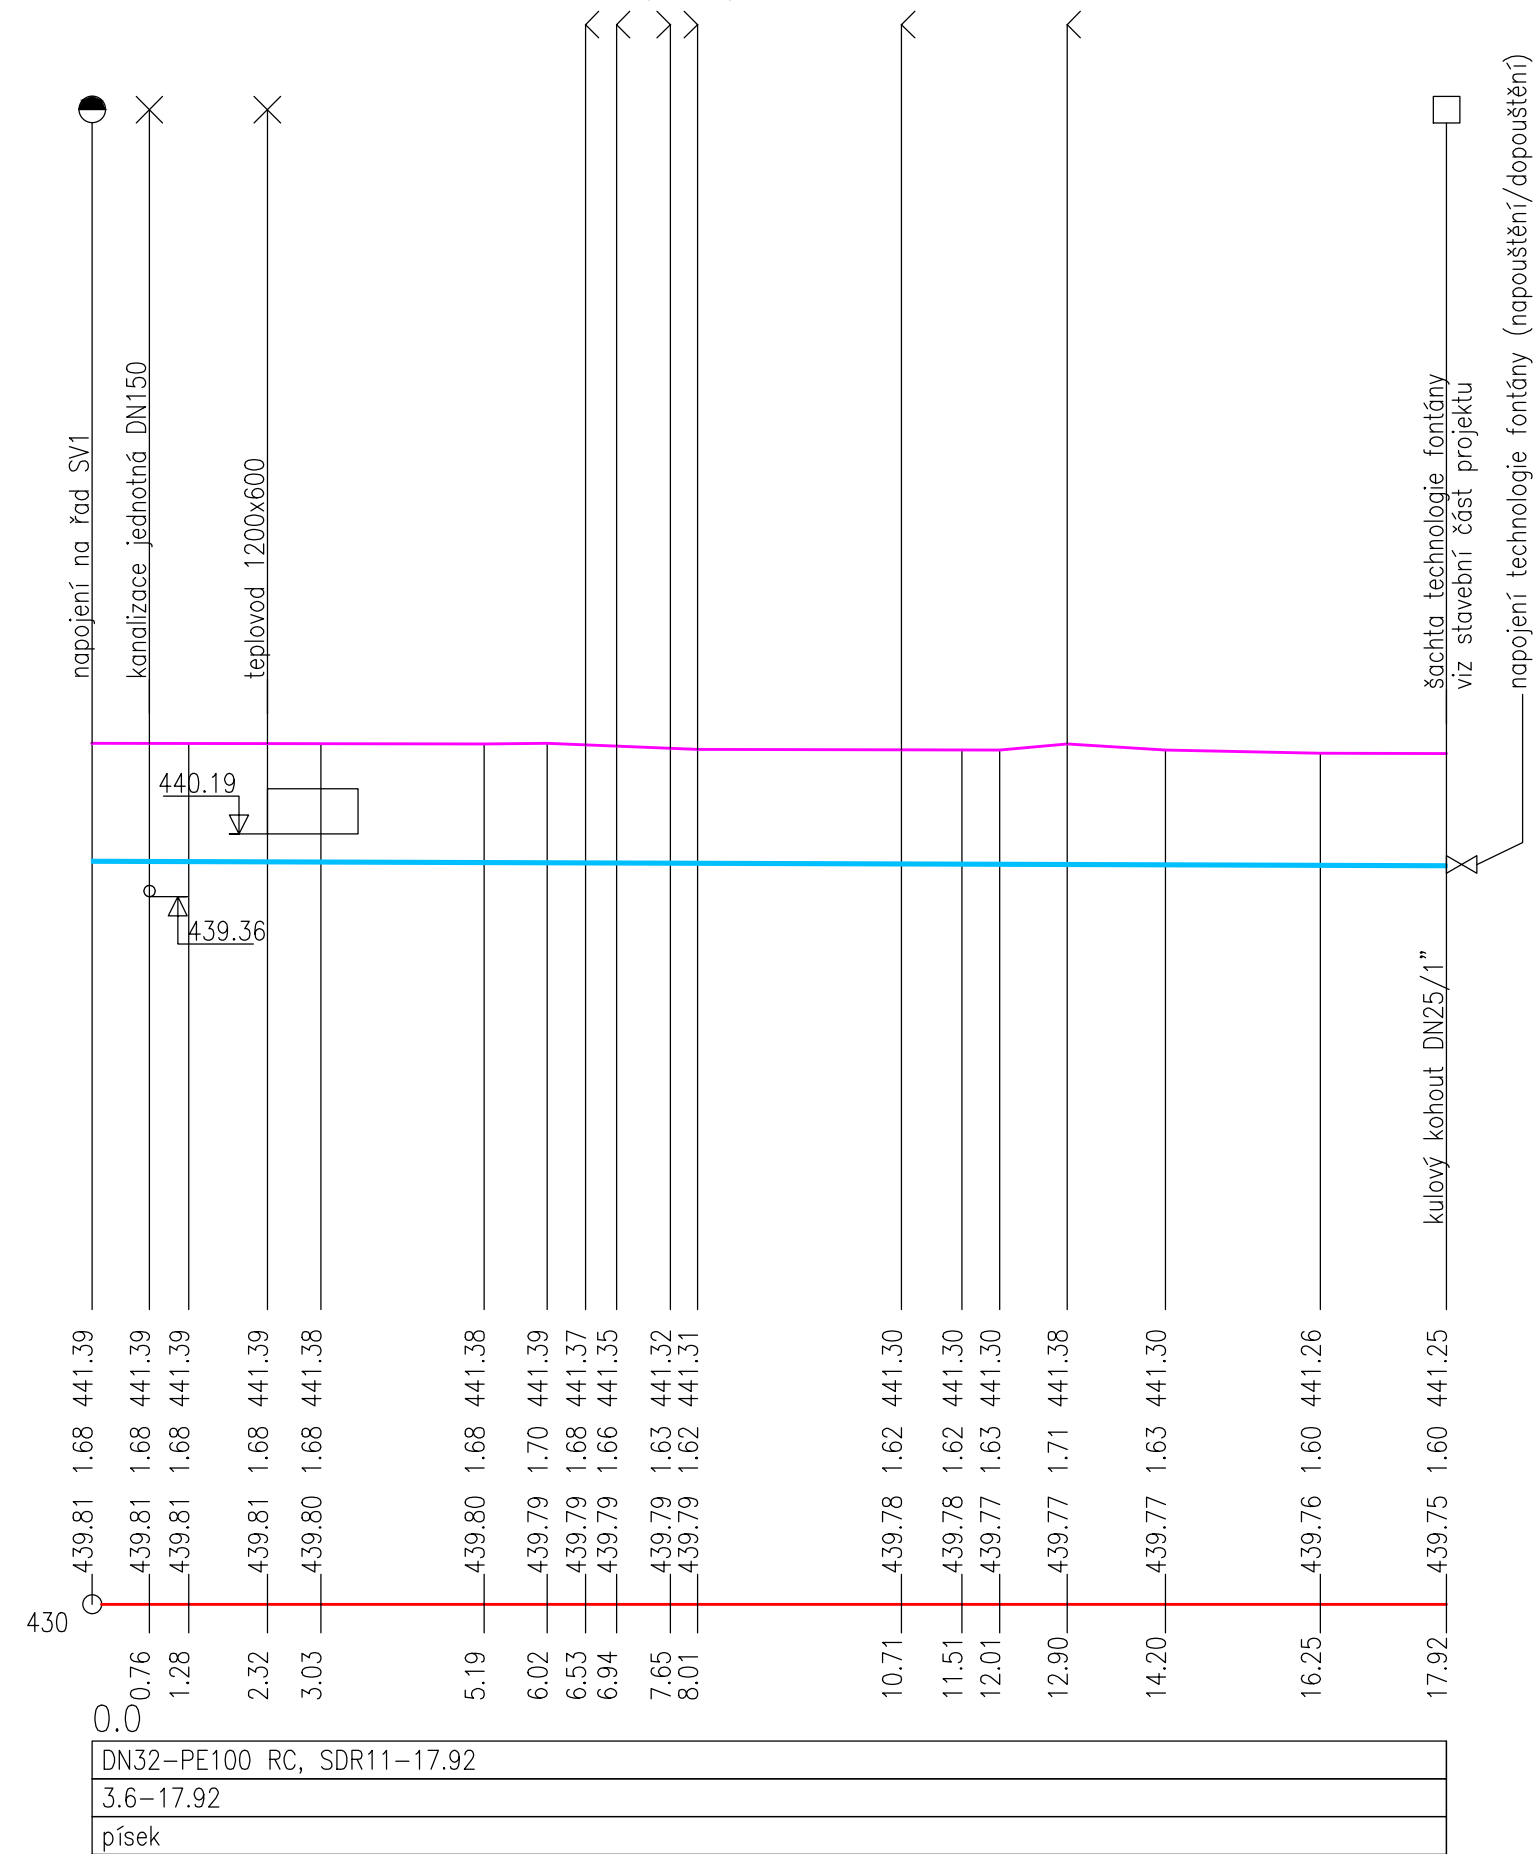

REVIZE 1 - 07/2024

INVESTOR:		Pardubický kraj, Komenského nám. 125, 532 11 Pardubice	
NÁZEV:		NPK, a. s., Svitavská nemocnice, úprava parku před psychiatrií	
VEDOUČÍ PROJEKTANT:		ING. SYLVA KRÁLOVÁ	<div>PROJEKTANT:</div> <div>ing. Sylva Králová</div> <div>AUTORIZACE:</div> <div>č.1005402</div> <div>TE02 - technika prostředí staveb</div> <div>Jeronýmova 23, 618 00 Brno</div> <div>IČO: 04785126, tel.: 734 548 300</div>
VYPRACOVAL:		ING. ROMAN BRŠLICA	
STUPEŇ:	DPS	DATUM: 03/2024	
ČÁST:		SO 02 VENKOVNÍ ROZVODY KANALIZACE A VODY, AKUMULAČNÍ NÁDRŽ	FORMÁT VÝKRESU:  3x A4
NÁZEV VÝKRESU:		PODÉLNÝ PROFIL - SV1, SV2	MĚŘÍTKO:  1 : 100
			ČÍSLO VÝKRESU:  D.1.2_02_105