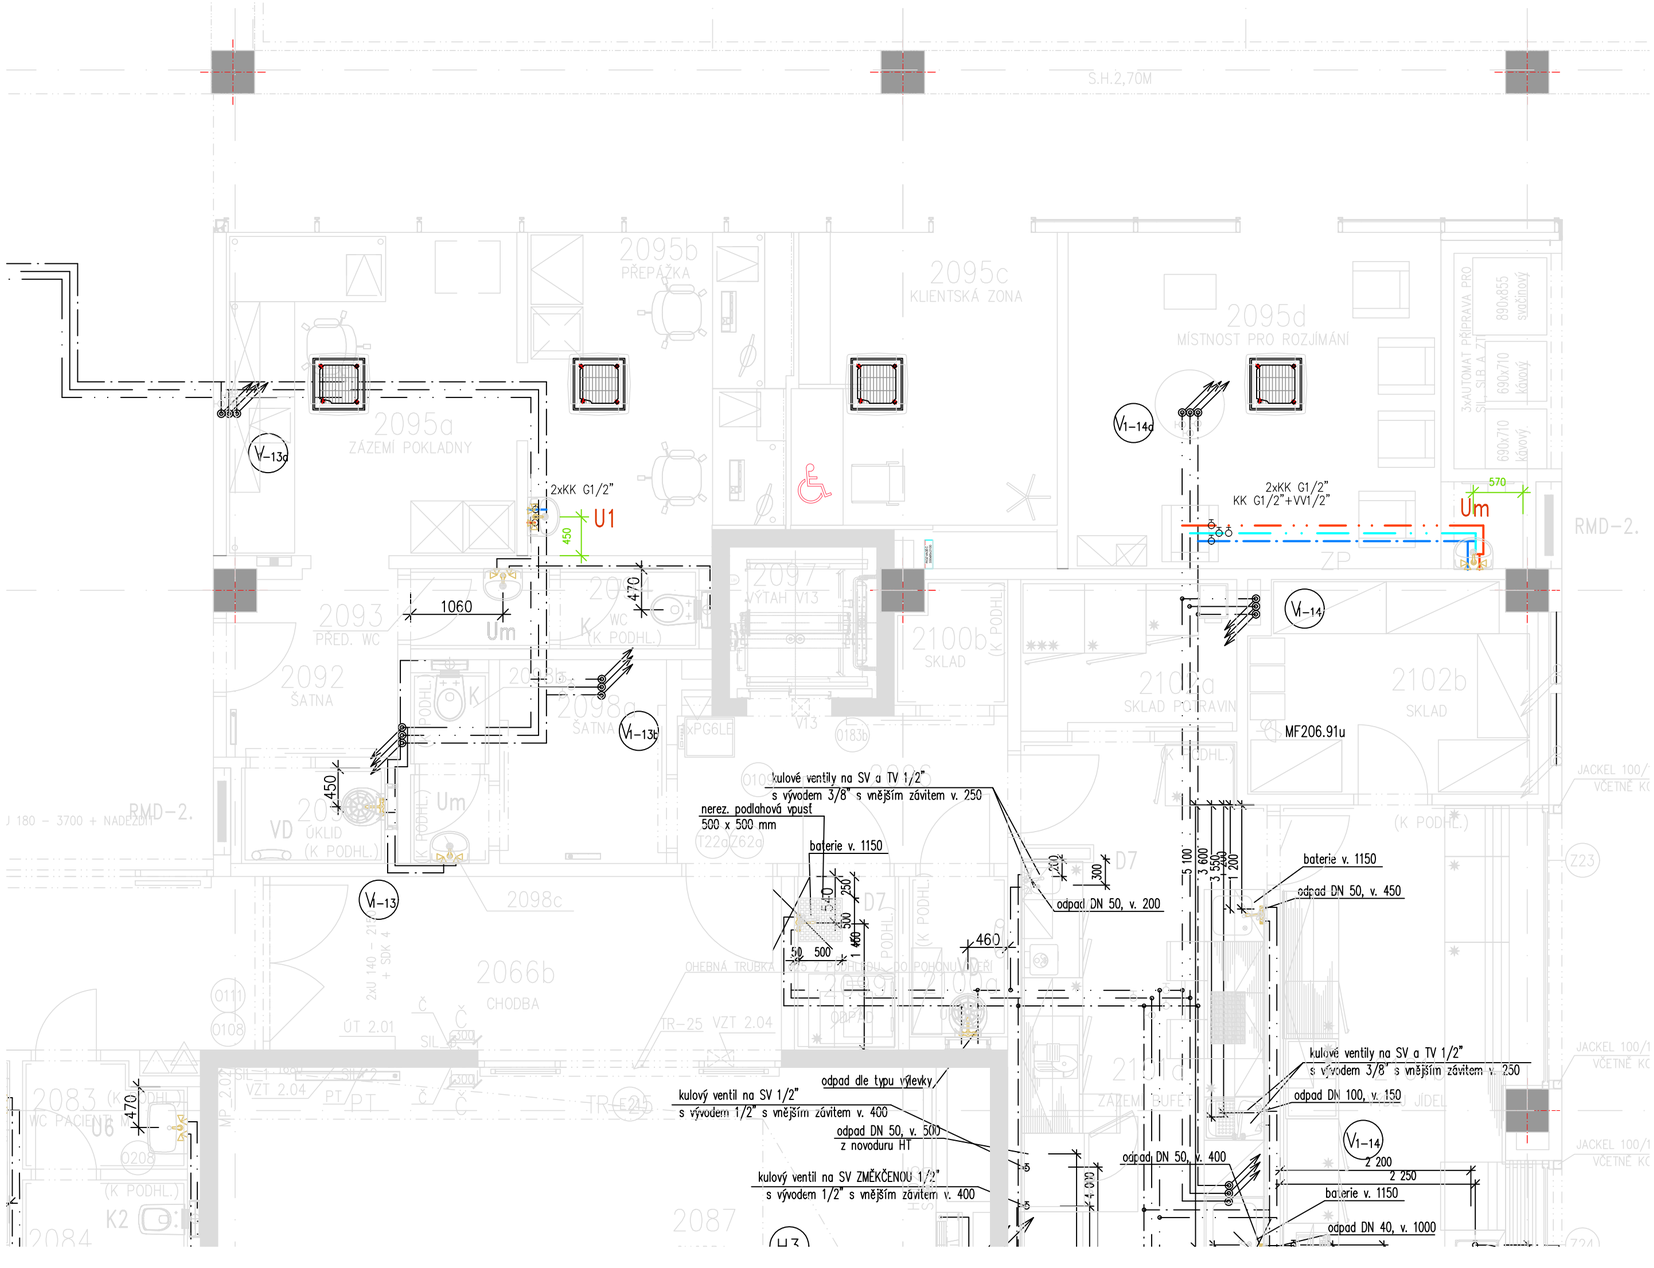

LEGENDA :

- PŘIPOJOVACÍ POTRUBÍ KANALIZACE
- KANALIZAČNÍ POTRUBÍ HT, KG
- KANALIZAČNÍ POTRUBÍ NEREZOVÝ SYSTÉM
- KANALIZAČNÍ POTRUBÍ PPR-ODVOD KONDENZÁTU

STOUPAČKY KANALIZACE

Um — POPIS ZAŘIZOVACÍCH PŘEDMĚTŮ

penta projekt

GENERÁLNÍ PROJEKTANT

PENTA PROJEKT s.r.o.
Mrštíkova 1166/12
586 01 Jihlava
IČ: 479 16 621
+420 567 312 451
www.pentaprojekt.cz
penta@penta.ji.cz

NPK, a.s., Pardubická nemocnice, výstavba pavilonu centrálního urgentního příjmu s centralizací akutních provozů
změna účelu užívání m.č. 2095 z prodejny na pokladnu

INVESTOR

Nemocnice Pardubického kraje a.s.
Pardubičky, Kyjevská 44
532 03 Pardubice
IČ: 275 20 536

D1.01 Centrální urgentní příjem
D1.01.4e Zdravotně technické instalace

HLAVNÍ ARCHITEKT PROJEKTU
ing. arch. Jaromír Homolka, CSc.

HLAVNÍ INŽENÝR PROJEKTU
ing. Viktor Šlapal

ZPRACOVATEL ČÁSTI PD

PENTA PROJEKT s.r.o.
Mrštíkova 1166/12
586 01 Jihlava
IČ: 479 16 621
+420 567 312 451
penta@penta.ji.cz

VEDOUCÍ PROJEKTANT
ing. arch. Jaromír Homolka, CSc.

VYPRACOVAL
Ing. Iva Brožová

KONTROLOVAL
Ing. Iva Brožová

AUTORIZAČNÍ RAZÍTKO | ČÍSLO PARÉ

ČÍSLO VÝKRESU	REVIZE
D1.01.4e-12	**R00**

NÁZEV VÝKRESU
PŮDORYS 2.NP-VODOVOD

ČÍSLO ZAKÁZKY	STUPEŇ PD	MĚŘÍTKO	FORMÁT	DATUM
2024-06	**DPS**	1 : 50	3xA4	5 / 2024

TENTO VÝKRES A JEHO DETAILY JSOU MAJETKEM ZHOTOVITELE A NESMÍ BÝT POUŽIT CELÝ ANI Z ČÁSTI BEZ JEHO PÍSEMNÉHO SOUHLASU (DLE ZÁKONA č. 121/2000 Sb.)