



Rozvaděč RD-207

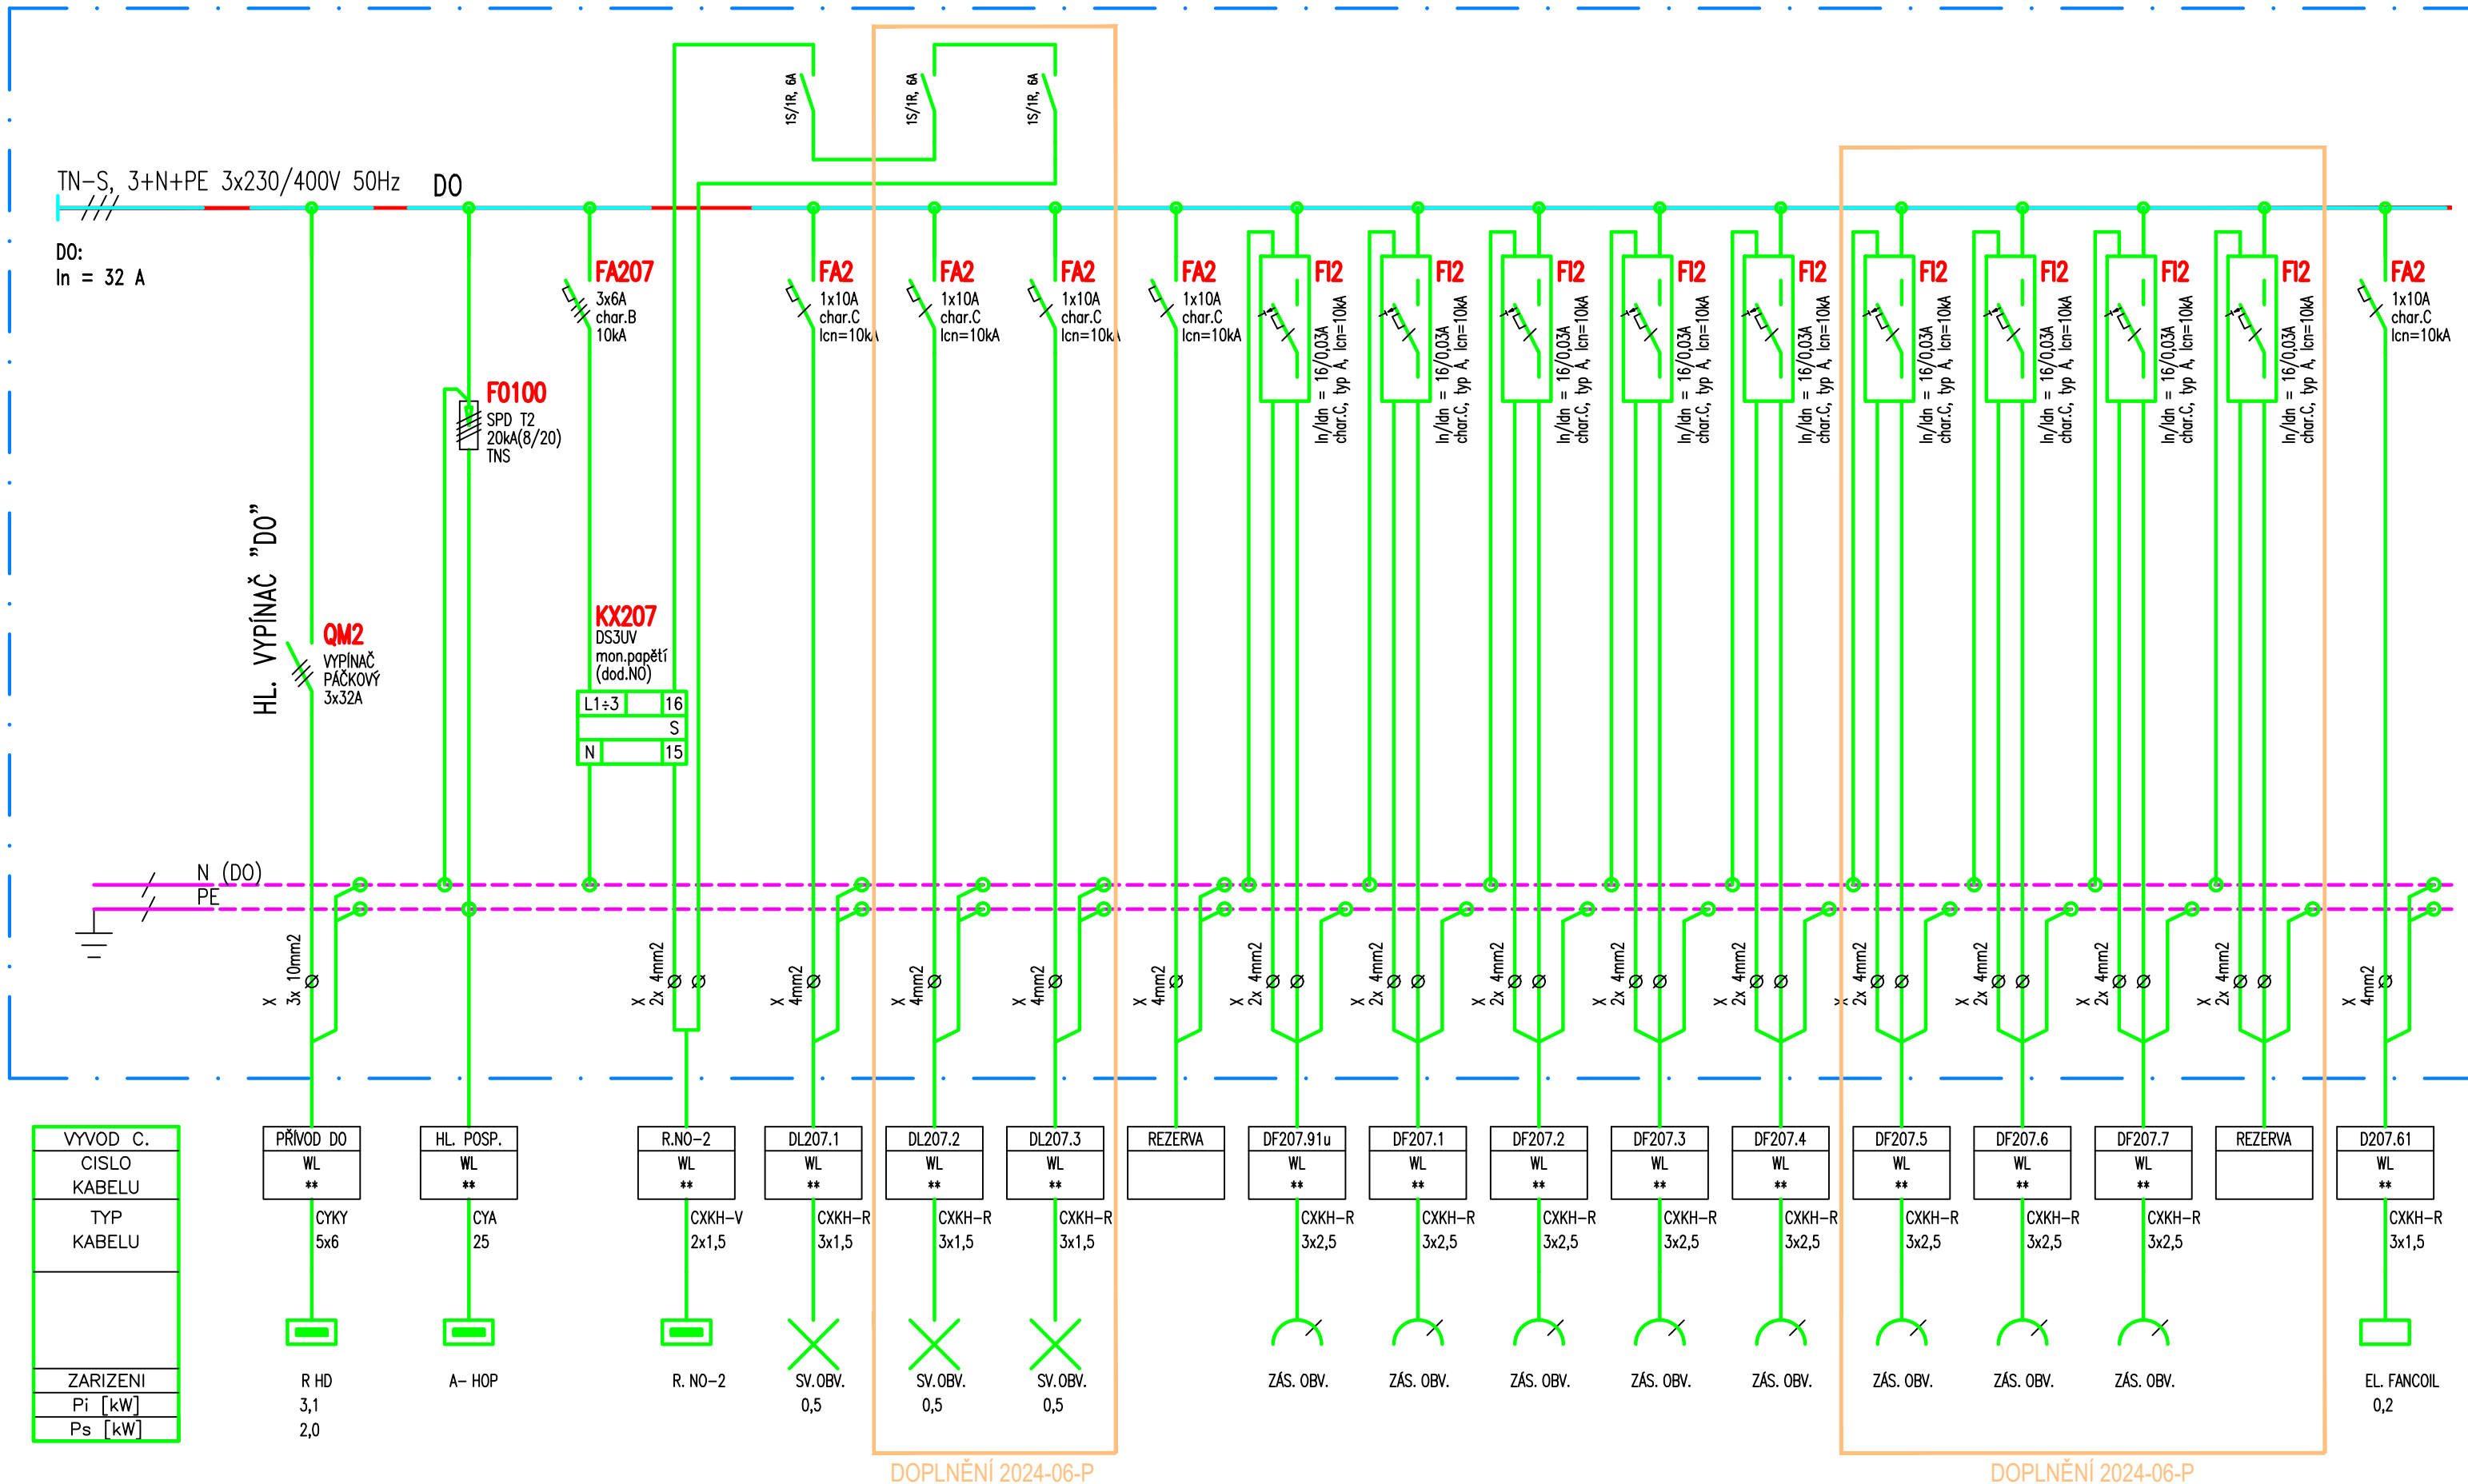

ROZVODNICE RD-207 – STÁVAJÍCÍ:	
PROVEDENÍ:	PLASTOVÁ ROZVODNICE ZAPUŠTĚNÁ
KRYTÍ:	IP43/20
ROZMĚR:	400 x 800 x 150 mm (š x v x h)
SPODNÍ HRANA:	1100 mm
PŘÍVODY:	HOREM
VÝVODY:	HOREM
BARVA:	BILÁ

ROZVODNÁ SOUSTAVA: TN-C-S, 3+N+PE, 3x 230/400V, 50Hz
Zdravotnická síť IT, 2P+ PE, 230V, 50Hz

OCHRANA PŘED ÚRAZEM EL. PROUDEM: AUTOMATICKÉ ODPOJENÍ OD ZDROJE
DOPLŇUJÍCÍ OCHRANNÉ POSPOJOVÁNÍ

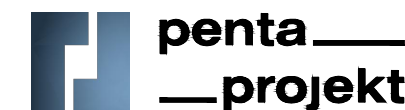

INVESTOR
Nemocnice Pardubického kraje a.s.
Pardubičky, Kyjevská 44
532 03 Pardubice

ZPRACOVATEL PD
PENTA PROJEKT s.r.o.
Mrštíkova 1166/12
586 01 Jihlava
+420 567 312 451

ČÍSLO VÝKRESU	REVIZE
D1.01.4g-135	R00

ČÍSLO ZAKÁZKY STUPEŇ PD
2024-06 **DPS**

TENTO VÝKRES A JEHO DETAILS JSOU MAJETKEM ZHOTOVITELE A NESMÍ BÝT POUŽIT CELÝ ANI Z ČÁSTI BEZ JEHO PÍSEMNÉHO SOUHLASU (DLE ZÁKONA č. 121/2000 Sb.)

**NPK, a.s., Pardubická nemocnice, výstavba pavilonu centrálního
urgentního příjmu s centralizací akutních provozů - změna účelu
užívání m.č. 2095 z prodejny na pokladnu**

D1.01 Centrální urgentní příjem

D1.01.4g SILNOPROUDÁ ELEKTROTECHNIKA

VYPRACOVAL
Ing. Josef Škarek
KONTROLOVAL
Ing. Petr Kremláček

NÁZEV VÝKRESU
ROZVADĚČ RD-207 - DOPLNĚNÍ

MĚŘÍTKO	FORMÁT	DATUM
1 : 1	3x A4	5 / 2024