

LEGENDA:

- VSTUPOVAT
- displej VSTUPOVAT/NEVSTUPOVAT, zavěšeny ze stropu, včetně držáku
- T
- ovládací tlačítko displeje VSTUPOVAT/NEVSTUPOVAT
-
- kabel UTP cat.6
-
- kabel napájecí

VSTUPOVAT/NEVSTUPOVAT


TL2

T

TL1

T

230V AC přes ADAPTÉR

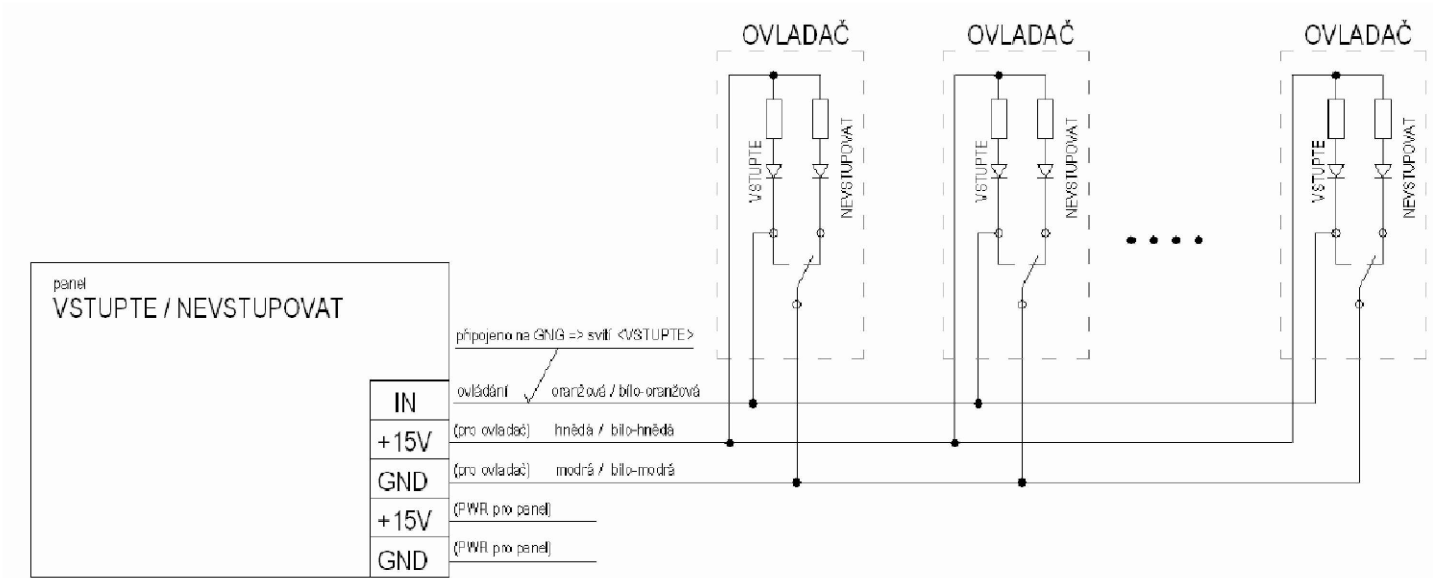

POZNÁMKA

PROJEKTOVÁ DOKUMENTACE JE NAVRŽENA DLE DOSTUPNÝCH MOŽNÝCH INFORMACÍ. PŘI STAVEBNÍ PRÁCECH MOHOU BÝT ZJIŠTĚNY TAKOVÉ SKUTEČNOSTI, KTERÉ MOHOU OVLIVNIT PŘEDPOKLAD A ROZSAH PRACÍ. V TĚCHTO PŘÍPÁDECH BUDE PROJEKTANT V PŘEDSTIHU UPOZORNĚN A ÚPRAVA BUDE ŘEŠENA V RÁMCÍ ZMĚNOVÉHO ŘÍZENÍ.

JAKÉKOLI ZMĚNY PROJEKTU, ZÁMĚNY MATERIÁLŮ NEBO ZMĚNY DETAILŮ, AŽ UŽ V PRŮBĚHU REALIZACE NEBO V RÁMCÍ VÝROBNÍ PŘÍPRAVY DODAVATELE, PODLÉHAJÍ SCHVÁLENÍ PROJEKTANTEM. ZA ZMĚNY PROVEDENÉ BEZ VĚDOMÍ PROJEKTANTA NEBO PROTI JEHO VŮLI NENESE PROJEKTANT ZODPOVĚDNOST.

TENTO VÝKRES JE JEN DÍLČÍM VÝKRESEM PROJEKTU, NEDÍLNOU SOUČÁSTÍ DOKUMENTACE JE TECHNICKÁ ZPRÁVA A OSTATNÍ VÝKRESY

TATO DOKUMENTACE JE VYPRACOVÁNA V ROZSAHU A PODROBNOSTI PRO PROVEDENÍ STAVBY A NENAHRADUJE DÍLENSKOU DOKUMENTACI ZHOTOVITELE.



INVESTOR
Nemocnice Pardubického kraje a.s.
Pardubičky, Kyjevská 44
532 03 Pardubice

ZPRACOVATEL PD
Ing. Jan Fikejs
Počaply 121
533 04 Sezemice
+420 602 106 540

ČÍSLO VÝKRESU
D1.01.4h1-15

REVIZE
R00

ČÍSLO ZAKÁZKY
2024-06

STUPEŇ PD
DPS

NPK, a.s., Pardubická nemocnice, výstavba pavilonu centrálního urgentního příjmu s centralizací akutních provozů - změna účelu užívání m.č. 2095 z prodejny na pokladnu

D1.01 Centrální urgentní příjem
D1.01.4h1 Slaboporudá elektrotechnika -
SK,EKV,DT,CCTV

VYPRACOVAL
Ing. Jan Fikejs
KONTROLOVAL
Ing. Jan Fikejs

NÁZEV VÝKRESU
BLOKOVÉ SCHÉMA VSTUPOVAT - NEVSTUPOVAT

MĚŘITKO
-

FORMÁT
2x A4

DATUM
5 / 2024