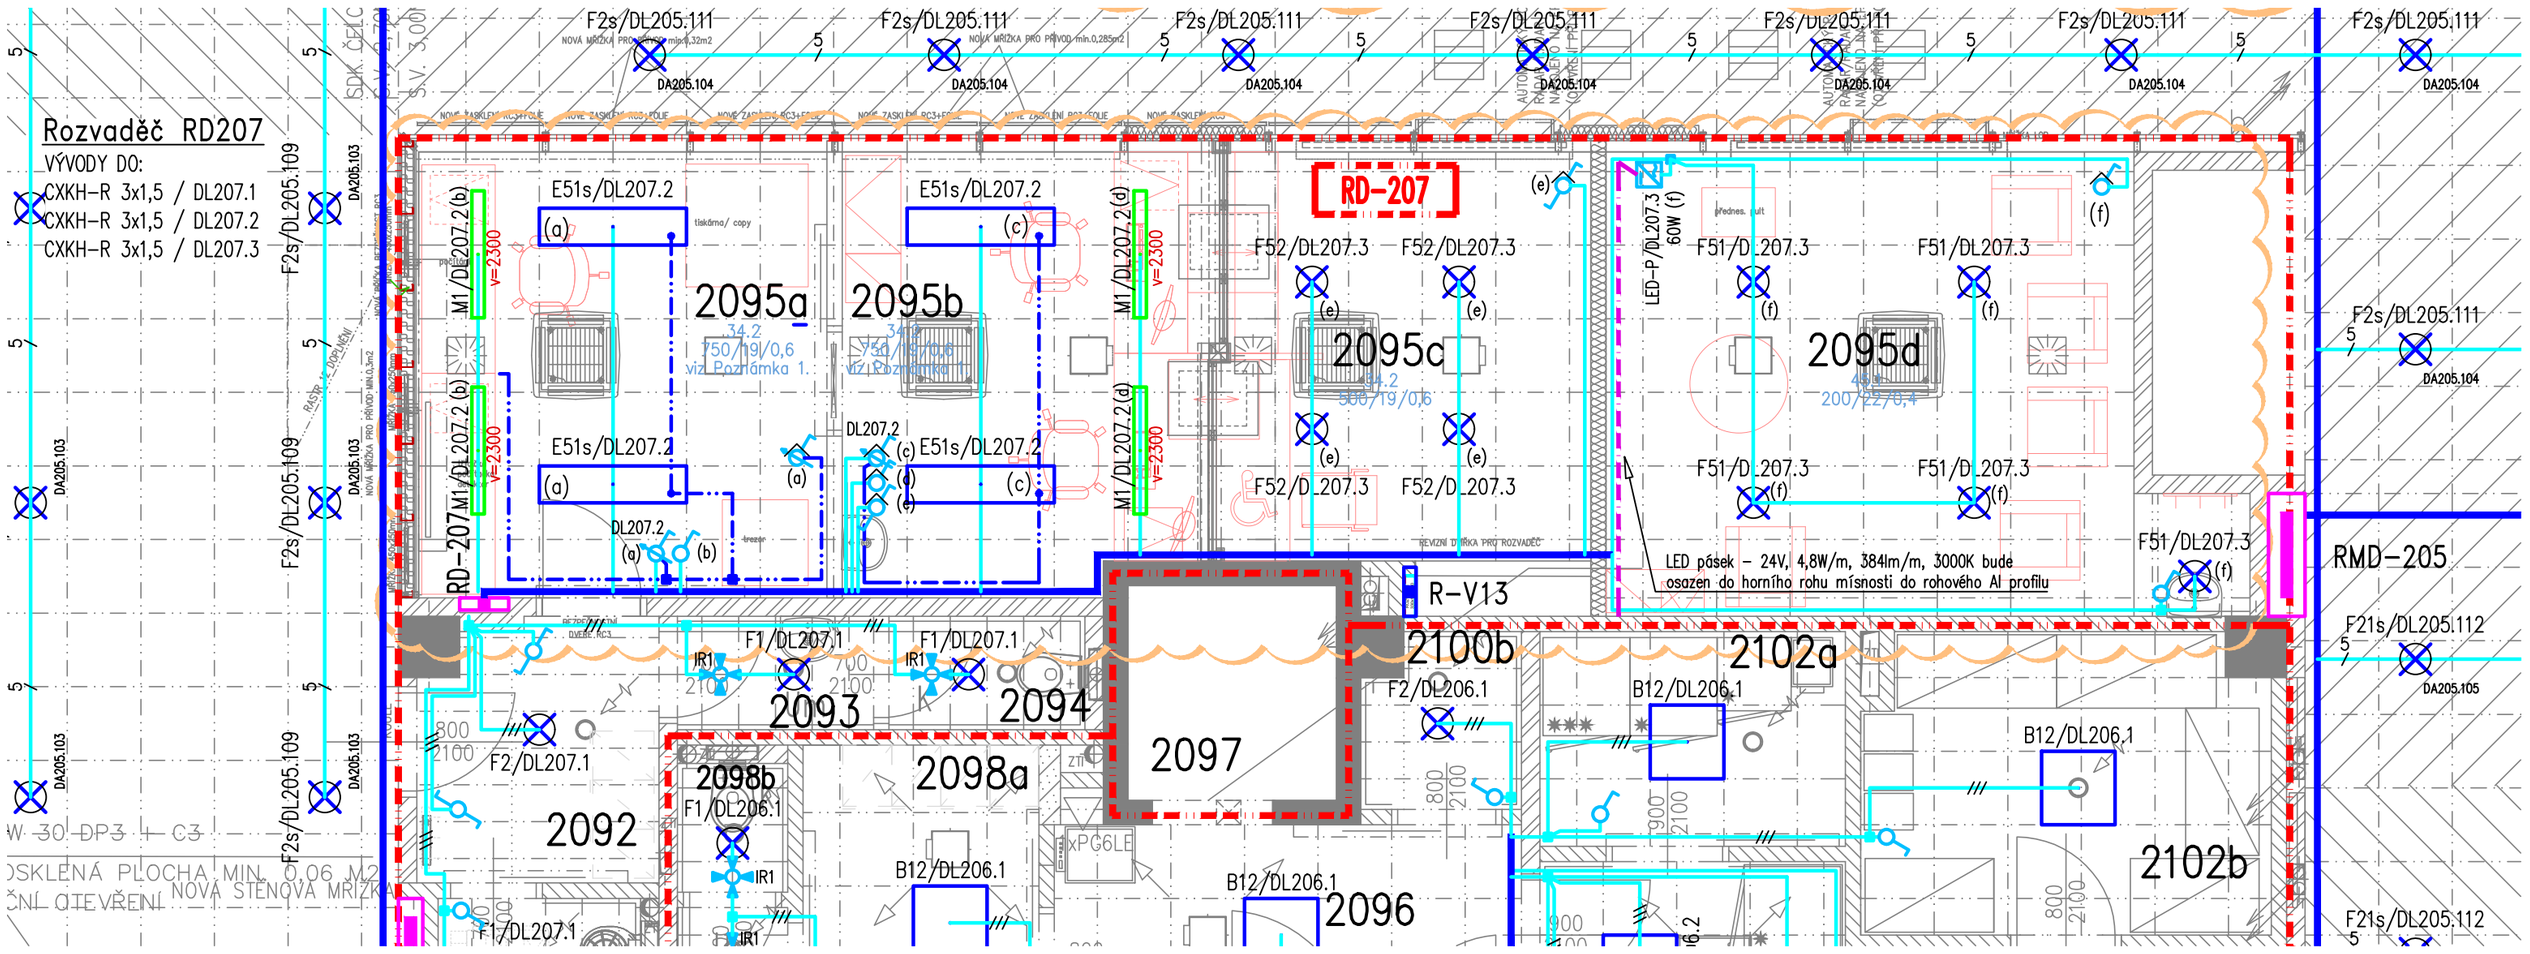

POZNÁMKA:

– Tento projekt navazuje a vychází z původního projektu A06–18–P.
– Volně vedené kabelové elektrorozvody v prostoru CHUC, v prostoru lůžkového oddělení, oddělení JIP, ARO, operačních sálů apod. (dle PD Požárně–bezpečnostní řešení, ČSN 73 0848 a souvisejících norem a vyhl. 23/2008Sb v platném znění (úprava dle vyh.268/2011Sb)) budou provedeny bezhalogenními kabely s třídou reakce na oheň B2cas1d0. Rozvody pod omítkou nebo nad požárně odolným podhledem (třídy EI–Sxx) mohou být i v těchto prostorách provedeny klasickými PVC kabely.
– Volně vedené elektrorozvody v ostatních prostorách mimo výše vyjmenované mohou být provedeny klasickými PVC kabely (CYKY, H07V apod.)

– V prostorách s rastrovými podhledy budou horizontální rozvody vedeny v instalačních žlabech a lištách nad podhledy. Vertikální rozvody zde budou vedeny pod omítkou, v místech s obklady v trubkách po omítkou.
– V prostorách s rastrovými podhledy budou použity odbočné inst. krabice na povrch uložené nad pohledy, v místnostech se sádrokartónovými (SDK) podhledy krabice pod omítku umístěné pod úrovní SDK podhledů.
– Ve strojovnách a rozvodnách (VZT, EL, UT apod.) budou rozvody vedeny ve žlabech a lištách na povrchu.

– Svítidla označená "KL" jsou součástí dodávky kuchyňské linky (LED pásek v AL profilu umístěný pod závěsními skříňkami–vše dodávka stavba). Pro tato svítidla připravit spínaný vývod umístěný za závěsnými skříňkami, ponechat volný konec cca 1,5m.

– Jednotlivé vývody (vypínače, svítidla apod.) označit číslem daného okruhu (rámečky s popisovým polem, samolepky apod.).
– Zdroje pro osvětlovací LED pásky budou umístěny nad podhledy.

– Prostupy kabelů mezi jednotlivými požárními úseky budou utěsněny protipožárními ucpávkami – viz PD PBŘ.
– Při nejasnostech, či nepředvídaných okolnostech je třeba kontaktovat projektanta, za účelem upřesnění dalších prací.
– Krytí a provedení rozvodů musí odpovídat předpokládanému použití jednotlivých místností a určení vnějších vlivů dle ČSN 33 2000–5–51 ed.3, rozvody v lékařských místnostech budou provedeny dle ČSN 33 2000–7–710, rozvody v koupelnách a umývárnách budou provedeny dle ČSN 33 2000–7–701 ed.2.
– Nedílnou součástí projektové dokumentace je technická zpráva a slepý rozpočet.

POZNÁMKA 1.:

Vzhledem k nepřítomnosti/nízké úrovni denního osvětlení je intenzita umělého osvětlení v m.č. 2095a a 2095b zvýšena o jeden stupeň.

LEGENDA:

325 — Číslo místnosti
5.26.2 — Referenční číslo dle ČSN EN 12464–1
500/19/0,6 — $\bar{E}_m$ / UGR_L / U

- Instalační spínače a tlačítka pod omítku, 10AX/250V AC, IP20
- Instalační spínače a tlačítka s orientační doutnavkou pod omítku, 10AX/250V AC, IP20
- Instalační spínače a tlačítka se signalizační doutnavkou pod omítku, 10AX/250V AC, IP20
- Instalační spínače a tlačítka pod omítku, 10AX/250V AC, IP44
- Instalační spínače a tlačítka na omítku, 10AX/250V AC, IP44
- Instalační spínače a tlačítka v krabici do dutých stěn, 10AX/250V AC, IP20
- DA — Stmívač pro systém DALI s otočným ovládáním a tlačítkovým spínáním, 230V AC, IP20
- LED–P/xx 60W — Zdroj 24V/60W pro napájení LED pásku (osazen nad podhledem)

Výška: neoznačených spínačů a tlačítek (S.H.) 1200 mm
neoznačených nástěnných svítidel (S.H.) 2300 mm

LEGENDA SVÍTIDEL:

		Předřadník	Ra	Krytí	Rozměr	Instalace
E51s	LED svítidlo s mikroprizmatickým krytem	DALI	>80	IP40	1199x299x90	M600, spodní montáž
F51	LED svítidlo kruhové vest. s opál. krytem	EP	>80	IP44	D230x85	Spodní montáž
F52	LED svítidlo kruhové vest. s mikropr. krytem	EP	>80	IP44	D230x85	Spodní montáž
M1	LED svítidlo závěsné s mikropr. krytem	EP	>80	IP40	1131x46x53	Závěsné

POZN.: – BLIŽŠÍ POPIS SVÍTIDEL viz: D1.01.4g–02 TECHNICKÉ PODMÍNKY – SVÍTIDLA
– OSTATNÍ TYPY SVÍTIDEL VIZ PROJEKT A 06–18–P

LEGENDA MÍSTNOSTÍ 2.NP

Č.M.	NÁZEV MÍSTNOSTI	PLOCHA (M2)	DRUH PODLAHY		POVRCH STĚN		STROP / PODHLED	S.V. PODHL.
2095a	ZÁZEMÍ POKLADNY	12,5	PVC	P14V	POHL. STĚRKA KERAM. OBKLAD	N7/N4	SDK 30	2,7/3
2095b	PŘEPÁŽKA	11,4	PVC	P14V	POHL. STĚRKA KERAM. OBKLAD	N7/N4	SDK 30	2,7/3
2095c	KLIENTSKÁ ZÓNA	10,3	PVC	P14V	POHL. STĚRKA KERAM. OBKLAD	N7/N4	RASTR 12	3,00
2095d	MÍSTNOST PRO ROZJÍMÁNÍ	17,7	PVC	P14V	POHL. STĚRKA KERAM. OBKLAD	N7/N4	RASTR 12	3,00

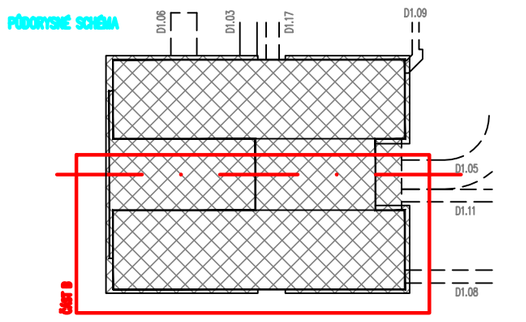

ROZVODNÁ SOUSTAVA: TN–C–S, 3+N+PE, 3x 230/400V, 50Hz
Zdravotnická síť IT, 2P+ PE, 230V, 50Hz
OCHRANA PŘED ÚRAZEM EL. PROUDEM: AUTOMATICKÉ ODPOJENÍ OD ZDROJE
DOPLŇUJÍCÍ OCHRANNÉ POSPOJOVÁNÍ

S

±0,000 = 235,00m BPV

penta projekt

GENERÁLNÍ PROJEKTANT

PENTA PROJEKT s.r.o.
Mrštíkova 1166/12
586 01 Jihlava
IČ: 479 16 621
+420 567 312 451
www.pentaprojekt.cz
penta@penta.ji.cz

NPK, a.s., Pardubická nemocnice, výstavba pavilonu centrálního urgentního příjmu s centralizací akutních provozů - změna účelu užívání m.č. 2095 z prodejny na pokladnu

INVESTOR

Nemocnice Pardubického kraje a.s.
Pardubičky, Kyjevská 44
532 03 Pardubice
IČ: 275 20 536

D1.01 Centrální urgentní příjem
D1.01.4g SILNOPROUDÁ ELEKTROTECHNIKA

HLAVNÍ ARCHITEKT PROJEKTU
ing. arch. Jaromír Homolka, CSc.

HLAVNÍ INŽENÝR PROJEKTU
ing. Viktor Šlapal

ZPRACOVATEL ČÁSTI PD

PENTA PROJEKT s.r.o.
Mrštíkova 1166/12
586 01 Jihlava
IČ: 479 16 621
+420 567 312 451
penta@penta.ji.cz

VEDOUCÍ PROJEKTANT
ing. arch. Jaromír Homolka, CSc.

VYPRACOVAL
Ing. Josef Škarek

KONTROLOVAL
Ing. Petr Kremláček

AUTORIZAČNÍ RAZÍTKO | ČÍSLO PARÉ

ČÍSLO VÝKRESU	REVIZE
D1.01.4g-32	**R00**

NÁZEV VÝKRESU
2.NP - SVĚTELNÉ ROZVODY

ČÍSLO ZAKÁZKY	STUPEŇ PD	MĚŘÍTKO	FORMÁT	DATUM
2024-06	**DPS**	1 : 50	4x A4	5 / 2024

TENTO VÝKRES A JEHO DETAILY JSOU MAJETKEM ZHOTOVITELE A NESMÍ BÝT POUŽIT CELÝ ANI Z ČÁSTI BEZ JEHO PÍSEMNÉHO SOUHLASU (DLE ZÁKONA č. 121/2000 Sb.)