



**PŮDORYS 2.NP - OCELOVÁ KCE PRO VZT**  
**M 1:50**

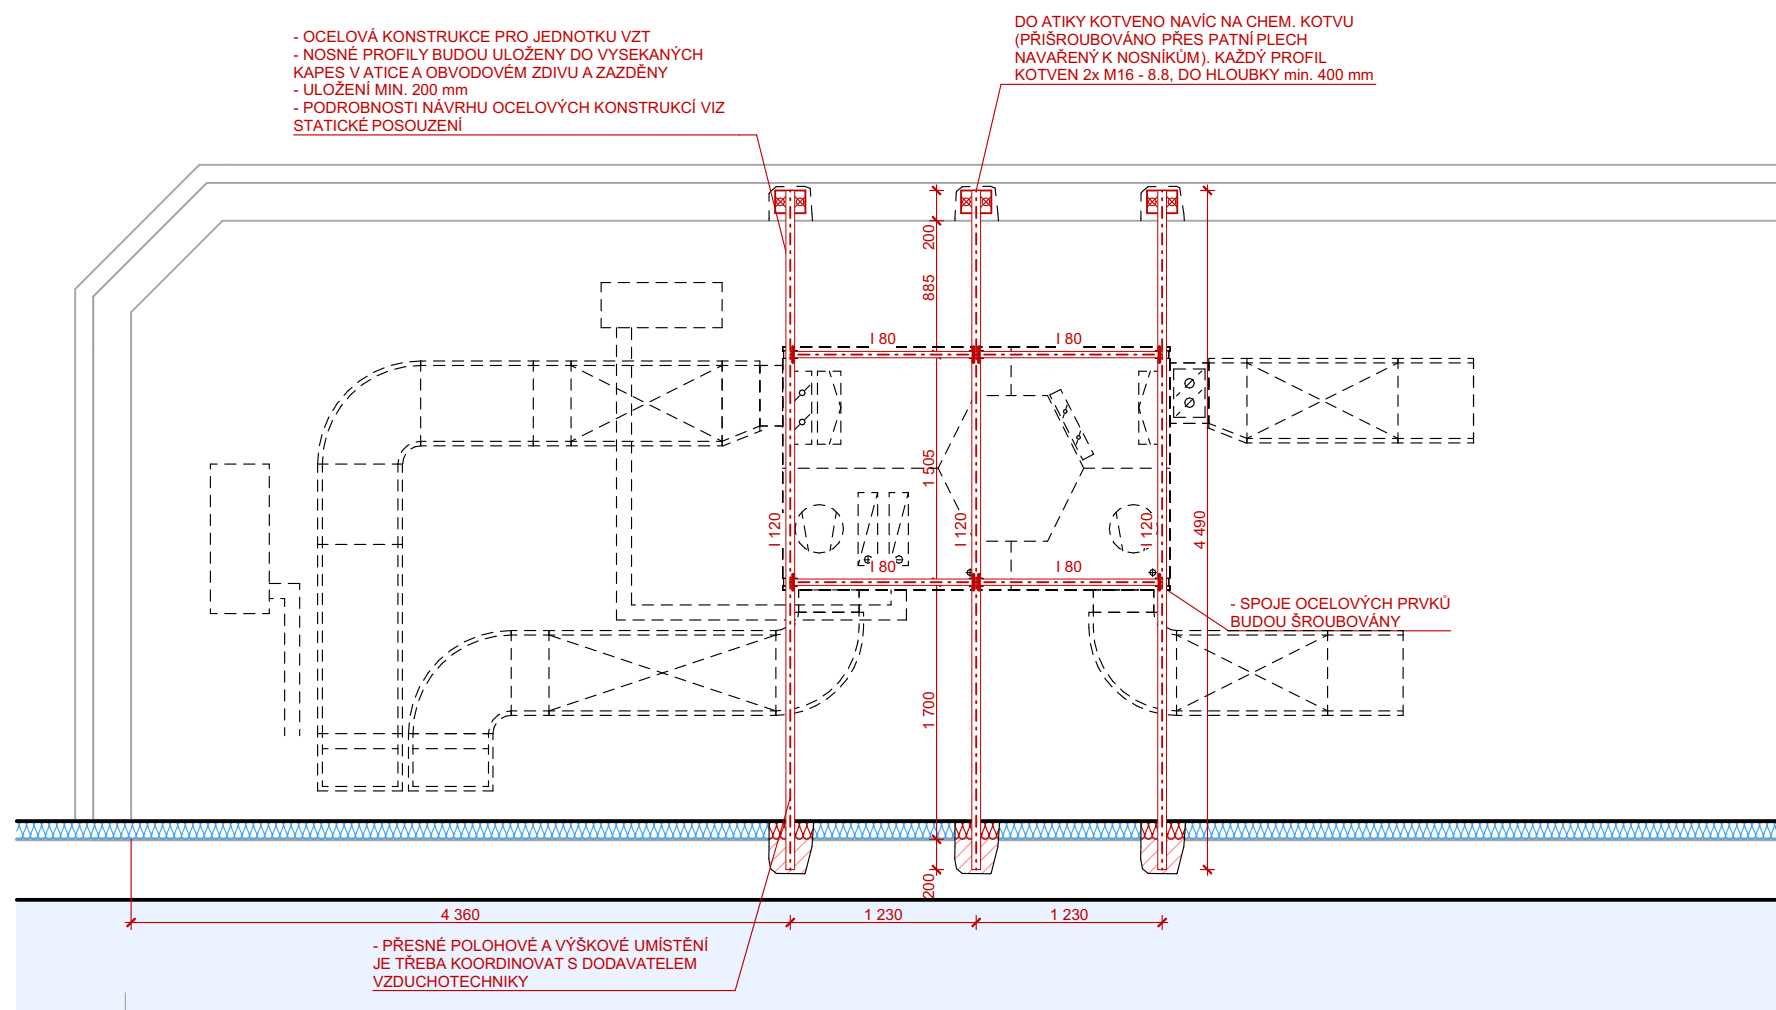

PROFIL	POČET [KS]	JEDNOTKOVÁ DÉLKA [m]	DÉLKA CELKEM [m]	JEDNOTKOVÁ HMOTNOST [kg/m]	HMOTNOST CELKEM [kg]
I80	4	1,23	4,92	5,94	29,22
I120	3	1,51	4,52	11,10	50,12
Hmotnost celkem					79,34
+ patní plechy (3 ks), prvky pro spojování nosníků a spojovací materiál					

**POZNÁMKA**

- KONSTRUKCE Z OCELOVÝCH I PROFILŮ, VYNÁŠEJÍCÍ VZT JEDNOTKU (HMOTNOST JEDNOTKY 475 kg).
- HLAVNÍ NOSNÍKY I120 ULOŽENY DO VYSEKANÝCH KAPES V OBVODOVÉM ZDIVU A VE ZDIVU ATIKY, ULOŽENÍ 200 mm, OBEZDĚNO, NÁSLEDNĚ NÁLEŽITĚ ZAPRAVIT KONTAKTNÍ ZATEPLENÍ!
- DO ATIKY BUDOU NOSNÍKY NAVÍC KOTVENY PŘES PATNÍ PLECH NA CHEMICKOU KOTVU, KAŽDÝ NOSNÍK KOTVA M16, 8.8 DO HLOUBKY min. 400 mm
- ZTUŽUJÍCÍ NOSNÍKY I80 VKLÁDÁNY MEZI HLAVNÍ NOSNÍKY, VZÁJEMNĚ SPOJOVÁNO ŠROUBY
- VŠECHNY OCELOVÉ PRVKY ŽÁROVĚ ZINKOVÁNY
- PŘESNÉ POLOHOVÉ I VÝŠKOVÉ UMÍSTĚNÍ BUDE UPŘESNĚNO NA STAVBĚ - DLE UMÍSTĚNÍ VZT A DETAILU VYTAŽENÍ HYDROIZOLAČNÍ VRSTVY - PRO ZAJIŠTĚNÍ CO NEJMENŠÍHO PORUŠENÍ HYDROIZOLACE. PŘÍPADNÝ PRŮCHOD HYDROIZOLACÍ BUDE NÁLEŽITĚ ZAPRAVEN A UTĚSNĚN
- TENTO VÝKRES NENAHAZUJE VÝROBNÍ DOKUMENTACI!
- VŠECHNY ROZMĚRY JE NUTNO NA STAVBĚ OVĚŘIT!
- VÝROBA A MONTÁŽ BUDE KOORDINOVÁNA S DODAVATELEM VZT

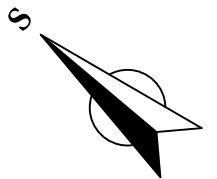

**0,000 = ÚROVEŇ ČISTÉ PODLAHY 1.NP = 232,800**


Název stavby:

## NOVÉ VÝCVIKOVÉ STŘEDISKO SLOUŽÍCÍ SLOŽKÁM IZS

Místo stavby:

k.ú. Pardubičky, ul. Průmyslová č.p. 450, p.č. st. 1360

Objednatel: **Zdravotnická záchranná služba Pardubického kraje, Průmyslová 450, 53003 Pardubice-Pardubičky**

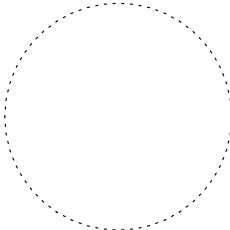Generální projektant: Ing. Ivo Junek, Míru 786/26, 571 01 Mor. Třebová			Autorizační razítko:  
Autor návrhu: Ing. Arch. Karel Šrámek, Ing Arch. Hanka Soviš			
HIP: Miroslav Stejskal			
Projektant: Ing. František Kladiva			
Zodp. projektant: Ing. Ivo Junek			
Kraj: Pardubický	Formát: 4 A4	Číslo zakázky: B0823	
Stav. úřad: Stavební úřad Pardubice	Revize: 00	Datum: 6/2024	
Stupeň PD: DOKUMENTACE PRO POVOLENÍ A PROVÁDĚNÍ STAVBY			
D1-01-1 ARCHITEKTONICKO STAVEBNÍ ŘEŠENÍ			Označení přílohy: D1-01-1.10
Obsah přílohy: PŮDORYS 2.NP - OCELOVÁ KCE PRO VZT			Měřítka: 1:50

