



REKONSTRUKCE HRADNÍHO MOSTU OBJEKTU
HRADU RYCHMBURK, PŘEDHRADÍ č.p. 17

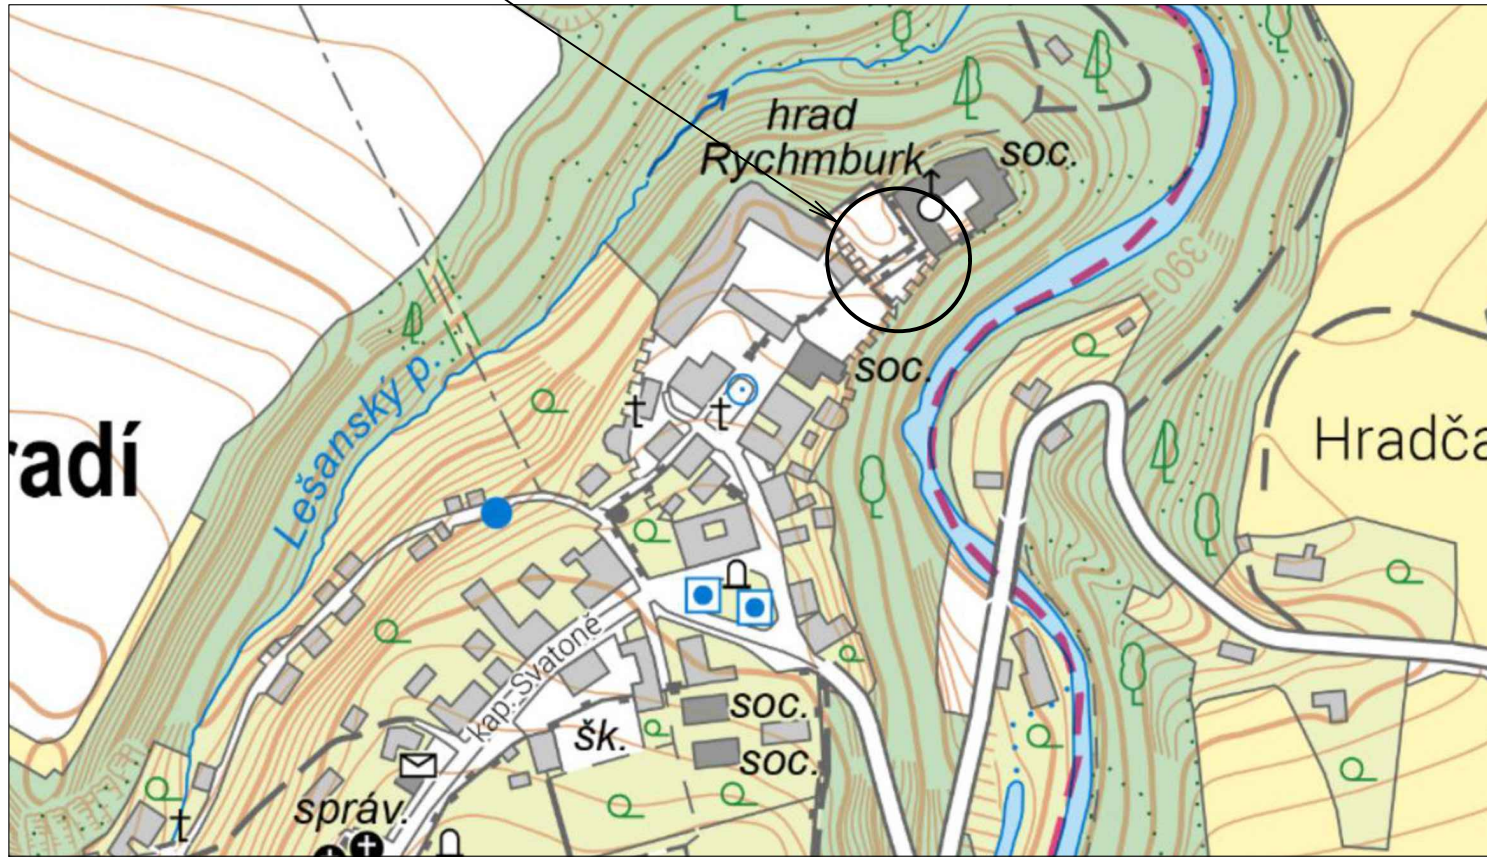

Razítko oprávněné osoby:

Revize:	Datum:	Popis:	Kontroloval:

Stavebník/Investor:	Regionální muzeum v Chrudimi Široká 86; 537 01 Chrudim IČ:00370941	
Zástupce investora:	Mgr. Klára Habartová, ředitelka; mob. +420 733 456 480	

Generální projektant:	PRODIN a.s. K Vápence 2745, 530 02 Pardubice T: +420 466 055 130 IČO: 252 92 161 E: info@prodin.cz	 PRODIN SKUPINA VENTO
Hlavní projektant (HIP):	Bc. Martin Hudec	Souřadný systém: S-JTSK, B.p.v. ±0=0,000 m n.m.

Název stavby/akce:	Rekonstrukce hradního mostu objektu hradu Rychmburk, Předhradí č.p.17		Zakázka: 2023-2001-209
Místo stavby	Obec Předhradí		Datum: 05/2024
Odpovědný projektant:	Ing. Matěj Mikšovský	Formát: 3 x A4	
Zpracovatel přílohy:	Ing. Daniel Novotný	Měřítko: -	
Kontroloval:	Ing. Libor Marek	Číslo přílohy: C.1	
Název přílohy:	Situace širších vztahů		Č.paré: