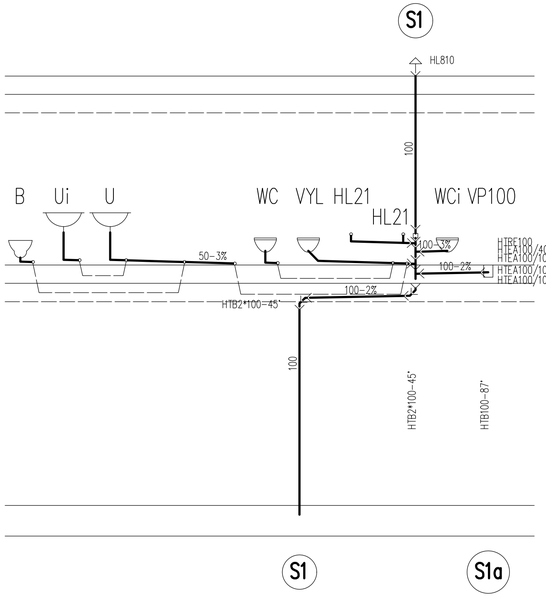


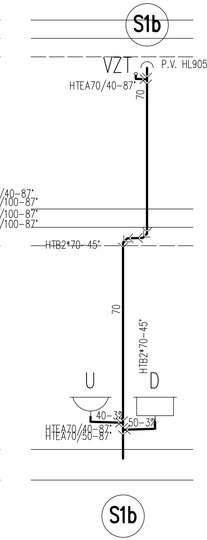


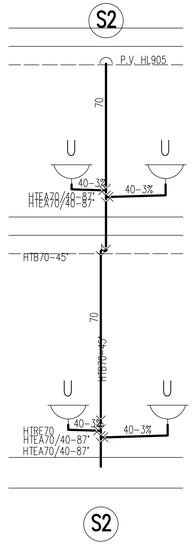


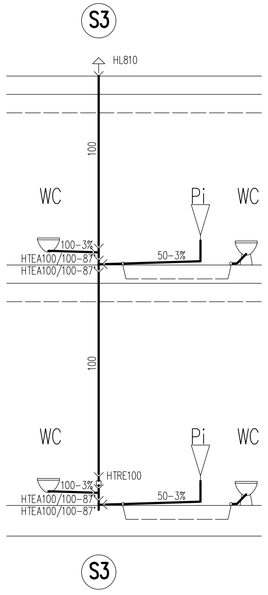


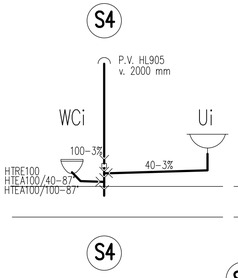


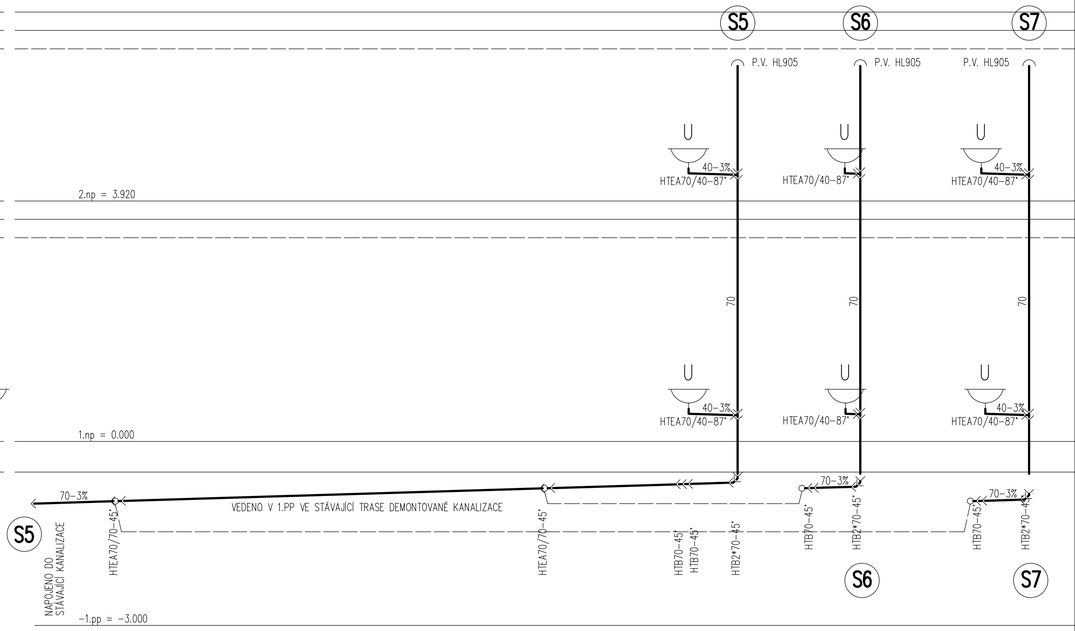


| | | |
|---|---|---|
| Vypracoval: Luboš BARTOŠ | Hlavní inženýr projektu: Ing. Jaroslav DVOŘÁK | Ing. Jaroslav DVOŘÁK<br>U Dolního rybníka 340<br>568 02 Svitavy<br>Č: 866 81 087 |
| Místo stavby: Milady Horákové 493/50, Svitavy | | |
| Investor: Speciální ZŠ a SŠ Svitavy, Milady Horákové 488/44, Svitavy | | |
| Akce: Stavební úpravy systému vytápění a rekonstrukce sociálního zázemí budovy - Speciální ZŠ a SŠ Svitavy - Milady Horákové 493/50<br>Objekt: SO 01 REKONSTRUKCE | Formát: A3<br>Datum: 11/2023<br>Stupeň: DSJ<br>Zakáz. č.: 210201<br>Měřítko: 1:50 | Paré: |
| Výkres: ROZVINUTÉ ŘEZY SVISLÉ KANALIZACE | | Č.v. D.1.4.1.10 |