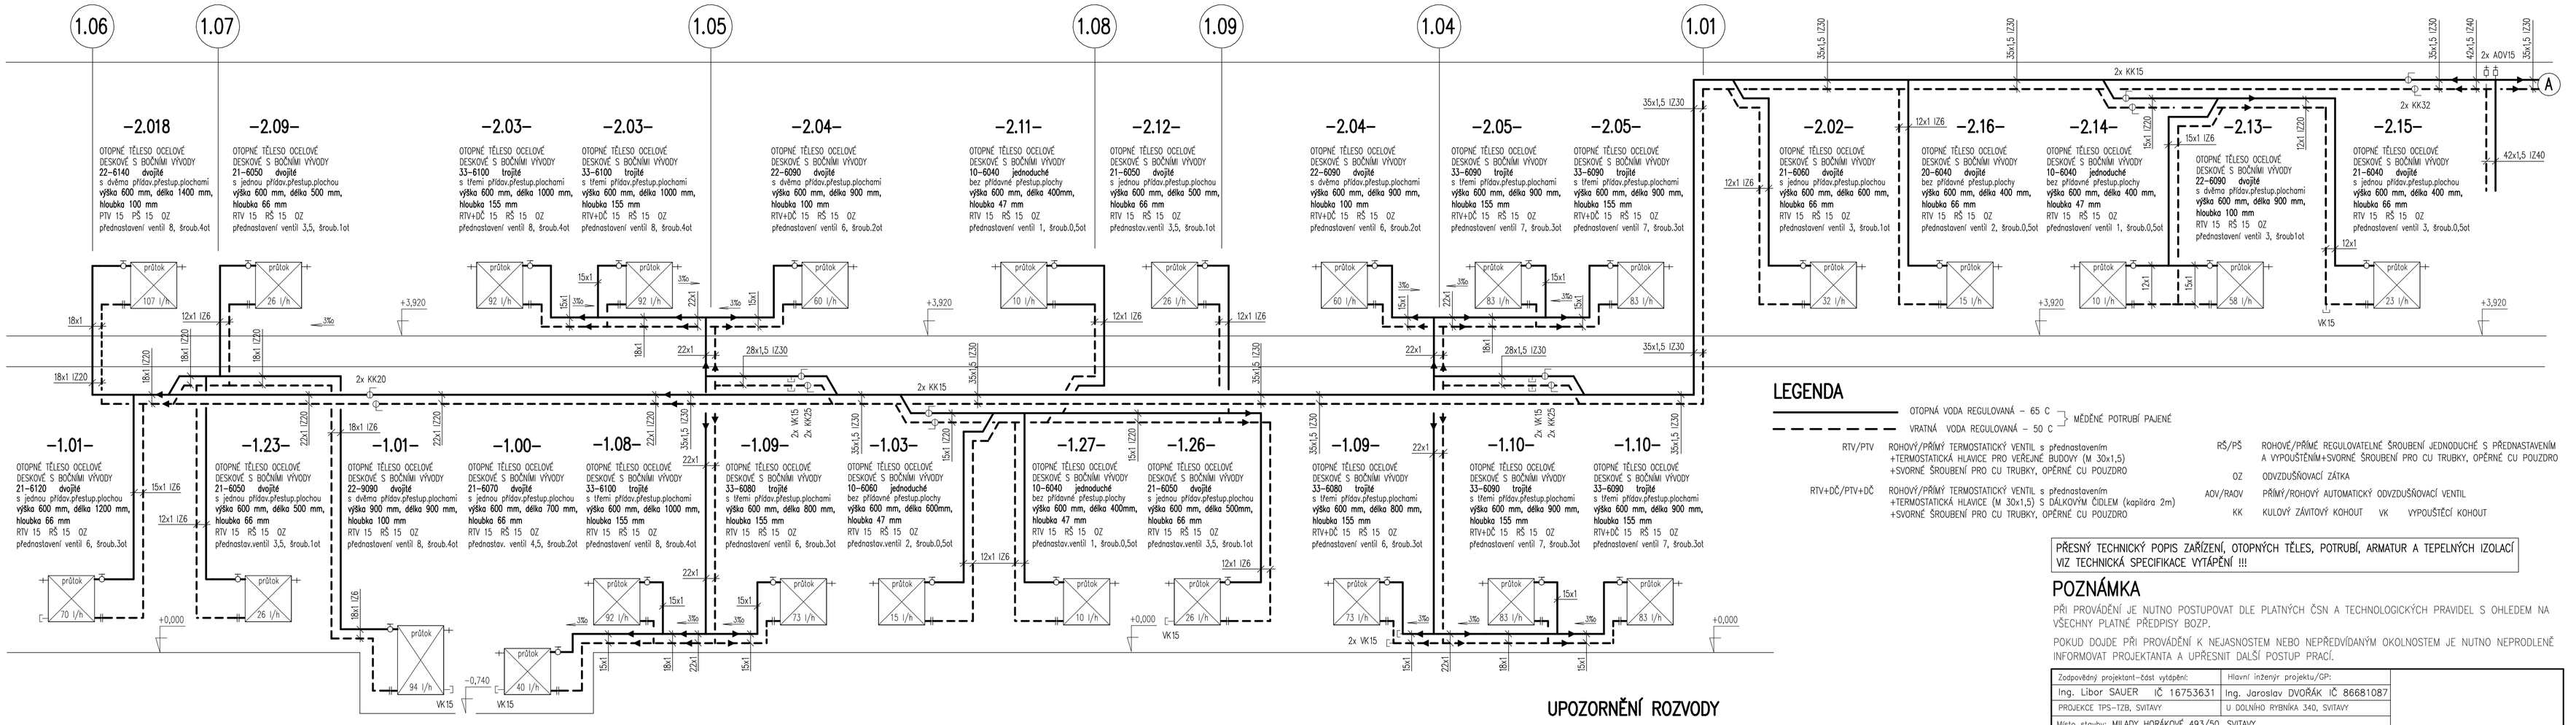

LEGENDA

OTOPNÁ VODA REGULOVANÁ – 65 C
VRATNÁ VODA REGULOVANÁ – 50 C
} MĚDĚNÉ POTRUBÍ PAJENÉ

RTV/PTV	ROHOVÝ/PŘÍMÝ TERMOSTATICKÝ VENTIL s přednastavením +TERMOSTATICKÁ HLAVICE PRO VEŘEJNÉ BUDOVY (M 30x1,5) +SVORNÉ ŠROUBENÍ PRO CU TRUBKY, OPĚRNÉ CU POUZDRO
RTV+DČ/PTV+DČ	ROHOVÝ/PŘÍMÝ TERMOSTATICKÝ VENTIL s přednastavením +TERMOSTATICKÁ HLAVICE (M 30x1,5) S DÁLKOVÝM ČIDLEM (kapilára 2m) +SVORNÉ ŠROUBENÍ PRO CU TRUBKY, OPĚRNÉ CU POUZDRO
RŠ/PŠ	ROHOVÉ/PŘÍMÉ REGULOVATELNÉ ŠROUBENÍ JEDNODUCHÉ S PŘEDNASTAVENÍM A VYPOUŠTĚNÍM+SVORNÉ ŠROUBENÍ PRO CU TRUBKY, OPĚRNÉ CU POUZDRO
OZ	ODVZDUŠŇOVACÍ ZÁTKA
AOV/RAOV	PŘÍMÝ/ROHOVÝ AUTOMATICKÝ ODVZDUŠŇOVACÍ VENTIL
KK	KULOVÝ ZÁVITOVÝ KOHOUT
VK	VYPOUŠTĚCÍ KOHOUT

PŘESNÝ TECHNICKÝ POPIS ZAŘÍZENÍ, OTOPNÝCH TĚLES, POTRUBÍ, ARMATUR A TEPELNÝCH IZOLACÍ VIZ TECHNICKÁ SPECIFIKACE VYTÁPĚNÍ !!!

POZNÁMKA

PŘI PROVÁDĚNÍ JE NUTNO POSTUPOVAT DLE PLATNÝCH ČSN A TECHNOLOGICKÝCH PRAVIDEL S OHLEDEM NA VŠECHNY PLATNÉ PŘEDPISY BOZP.

POKUD DOJDE PŘI PROVÁDĚNÍ K NEJASNOSTEM NEBO NEPŘEDVÍDANÝM OKOLNOSTEM JE NUTNO NEPRODLENĚ INFORMOVAT PROJEKTANTA A UPŘESNIT DALŠÍ POSTUP PRACÍ.

UPOZORNĚNÍ ROZVODY

1) PŘÍPOJKY K OTOPNÝM TĚLESUM BUDOU prům.12x1, 15x1, 18x1.
2) IZOLACE POTRUBÍ – TLOUŠŤKA VIZ DIMENZE POTRUBÍ (15 IZ 20)–TL. 20 mm
   TEP.IZOLACE TL.6 MM – POTRUBNÍ IZOLAČNÍ POUZDRO Z PE
   TEP.IZOLACE TL.20,30 a 40 MM – POTRUBNÍ IZOL.POUZDRO Z MINERAL.VLÁKEN s hliník.fólií/ TŘÍDA REAKCE NA OHEŇ A2
3) PŘEDNASTAVENÍ TERMOSTATICKÝCH VENTILŮ, ŠROUBENÍ A VYVAŽOVACÍCH VENTILŮ PROVÁDĚT DLE ZÁVAZNÝCH POKYNŮ VÝROBCE TĚCHTO ARMATUR !!!

Zodpovědný projektant–část vytápění:	Hlavní inženýr projektu/GP:
Ing. Libor SAUER IČ 16753631	Ing. Jaroslav DVOŘÁK IČ 86681087
PROJEKCE TPS–TZB, SVITAVY	U DOLNÍHO RYBNÍKA 340, SVITAVY
Místo stavby: MILADY HORÁKOVÉ 493/50, SVITAVY	
Investor: SPECIÁLNÍ ZŠ A SŠ SVITAVY, MILADY HORÁKOVÉ 488/44, SVITAVY	

Akce: STAVEBNÍ ÚPRAVY SYSTÉMU VYTÁPĚNÍ A REKONSTRUKCE SOCIÁLNÍHO ZÁZEMÍ BUDOVY SPECIÁLNÍ ZŠ A SŠ, MILADY HORÁKOVÉ 493/50

Objekt: D.1.4.2 TPS–VYTÁPĚNÍ

Formát:	A4
Datum:	11/2023
Stupeň:	DSJ
Zakáz.č.:	–
Měřítko:	1:50

Paré:

Výkres: SCHÉMA ZAPOJENÍ OTOPNÝCH TĚLES – část A

č.v. D.1.4.2–7