


3~50Hz 35kV 400 MVA

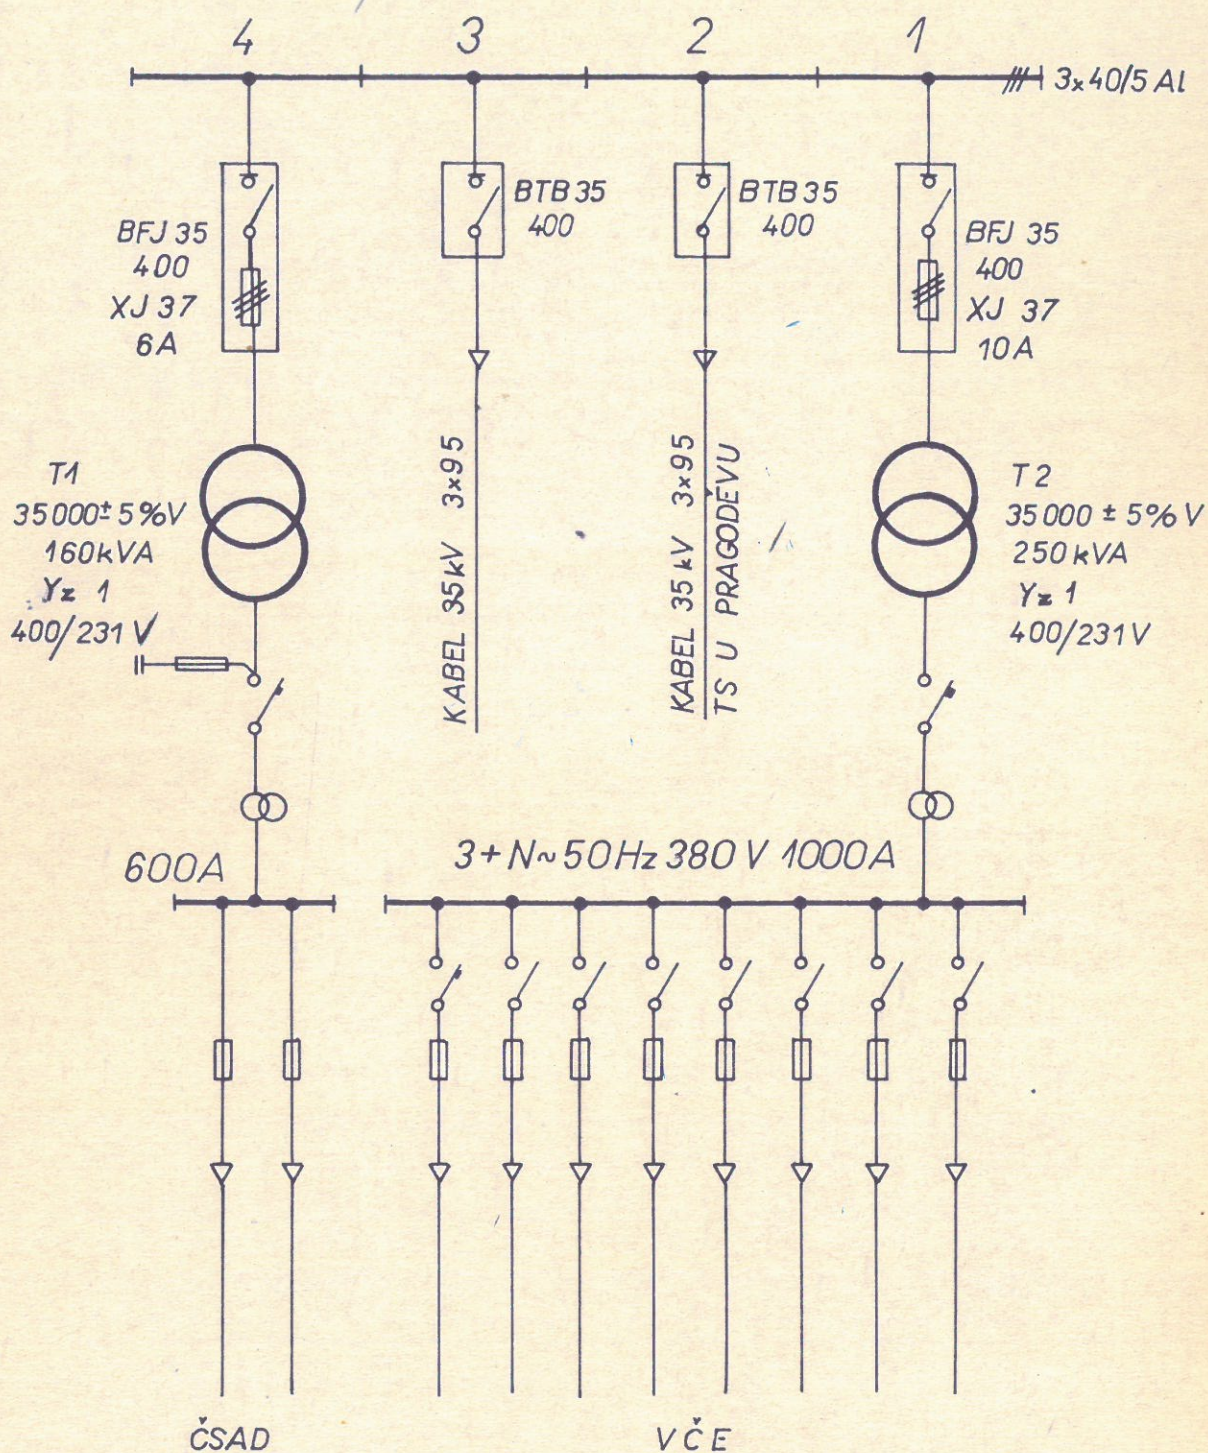

Návrh		VČE H.K. A ČSAD HOLICE v Č.		Mentor
Kreslil	<i>Boškovič</i>	HOLICE V Č. RŮŽIČKOVA UL.		Starý-nový výkres
Kontroloval	<i>Zecul</i>			
Schválil	<i>Prodan</i>			
Datum	květen 74	TS 35/0,4 kV 2x630 kVA max. JEDNOPÓLOVÉ SCHÉMA		C. výkresu R 74090
VČE				