
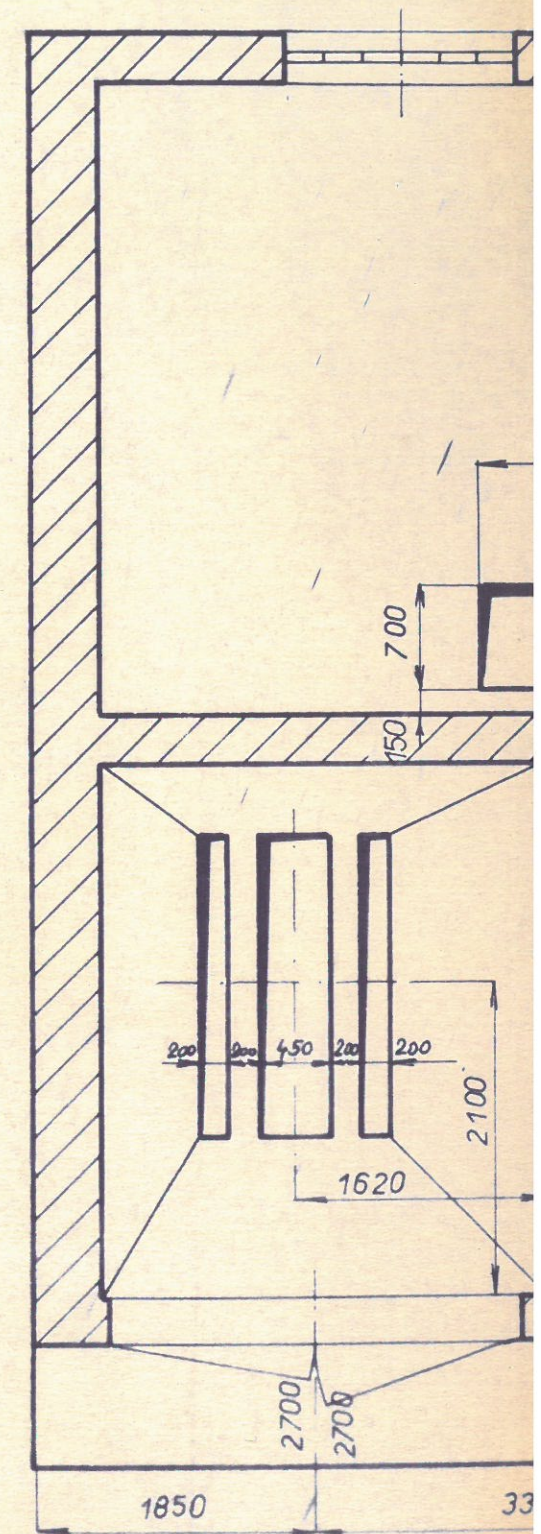


Návrhl	POSKOČIL	VČE H.K. A ČSAD HOLICE v.Č.	1 : 50
Kontroloval	<i>Poskočil</i>	HOLICE v.Č. RŮŽIČKOVA UL.	Stary-nový výkres
Schválil	<i>Poskočil</i>	Název	Č. výkresu
Datum	květen 74	TS 35/0,4kV 2x630kVA max.	R-74 091
VČE		PŮDORYSY	

PŘÍZEMÍ

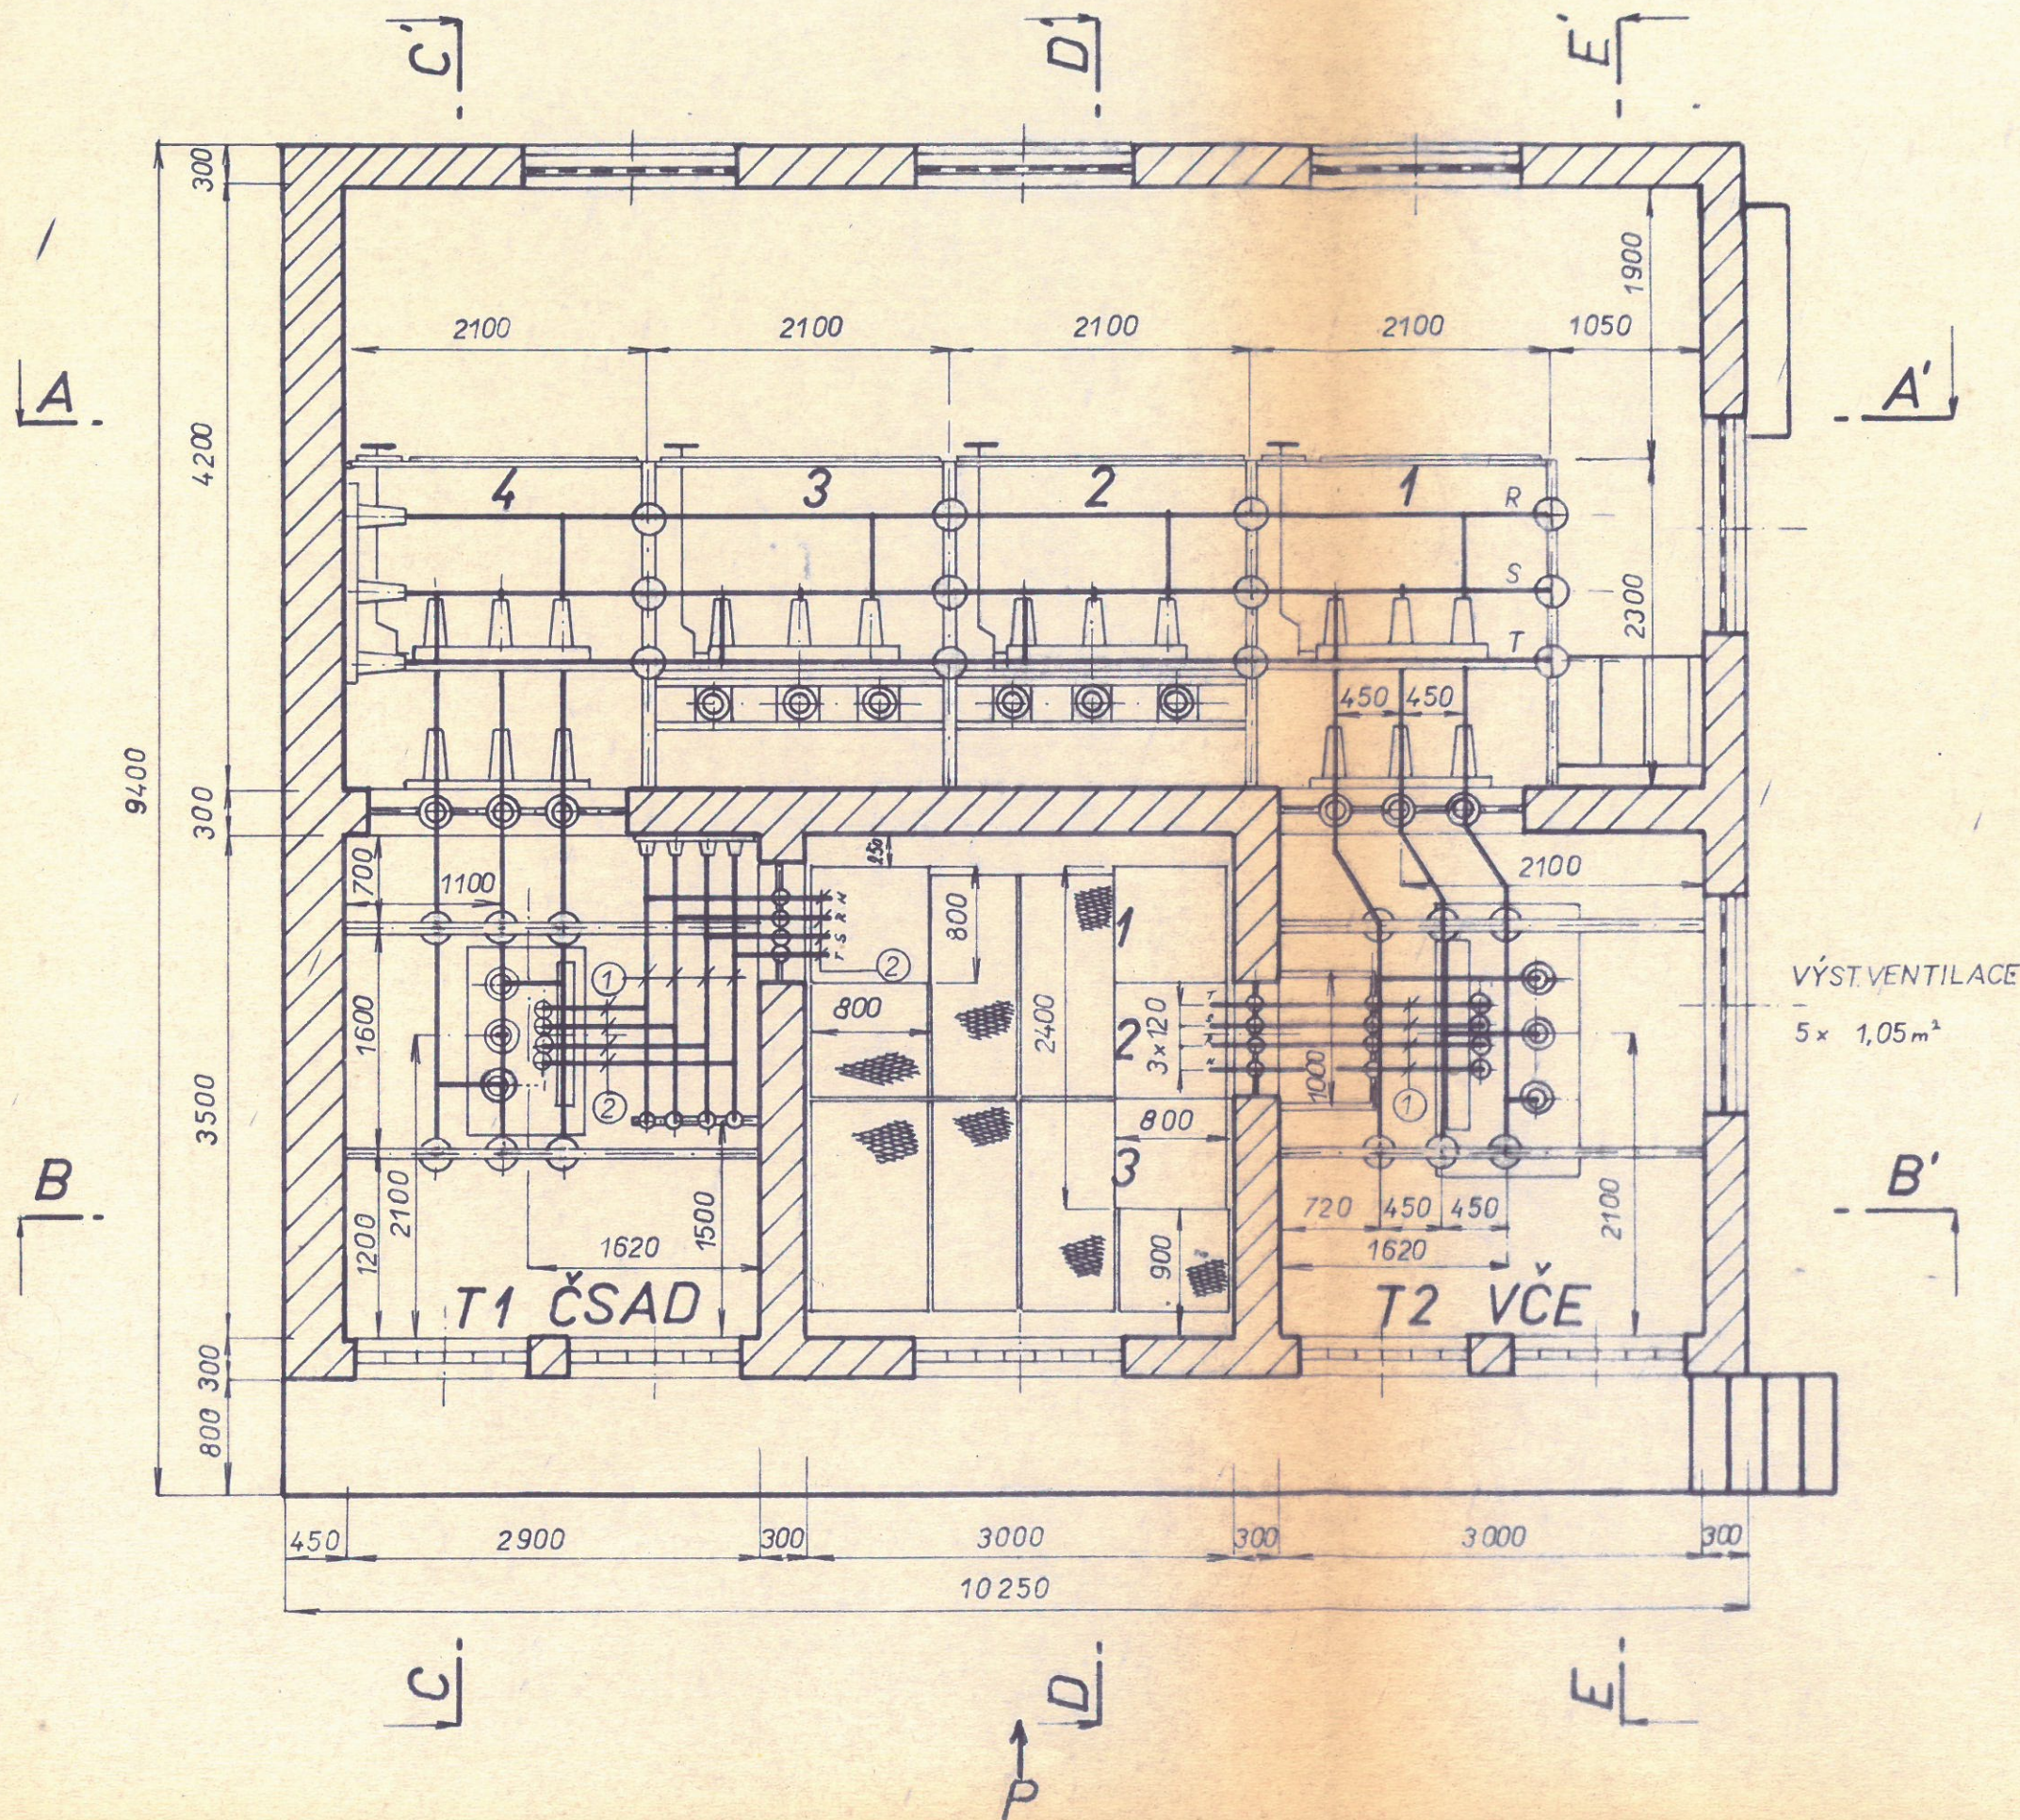

- ① PAS 3 x 63/10 + 40/10 AL
- ② PAS 4 x 40/10 AL