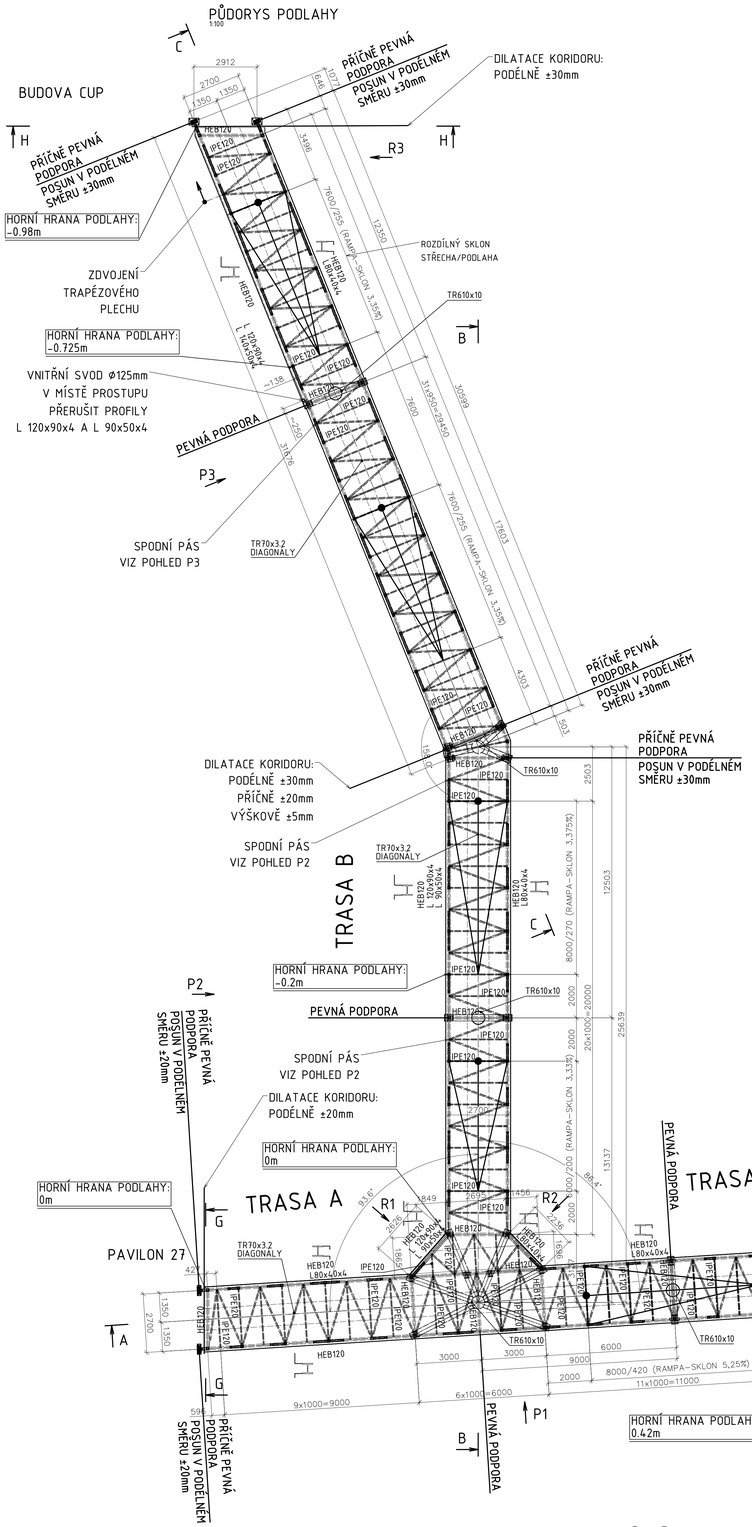

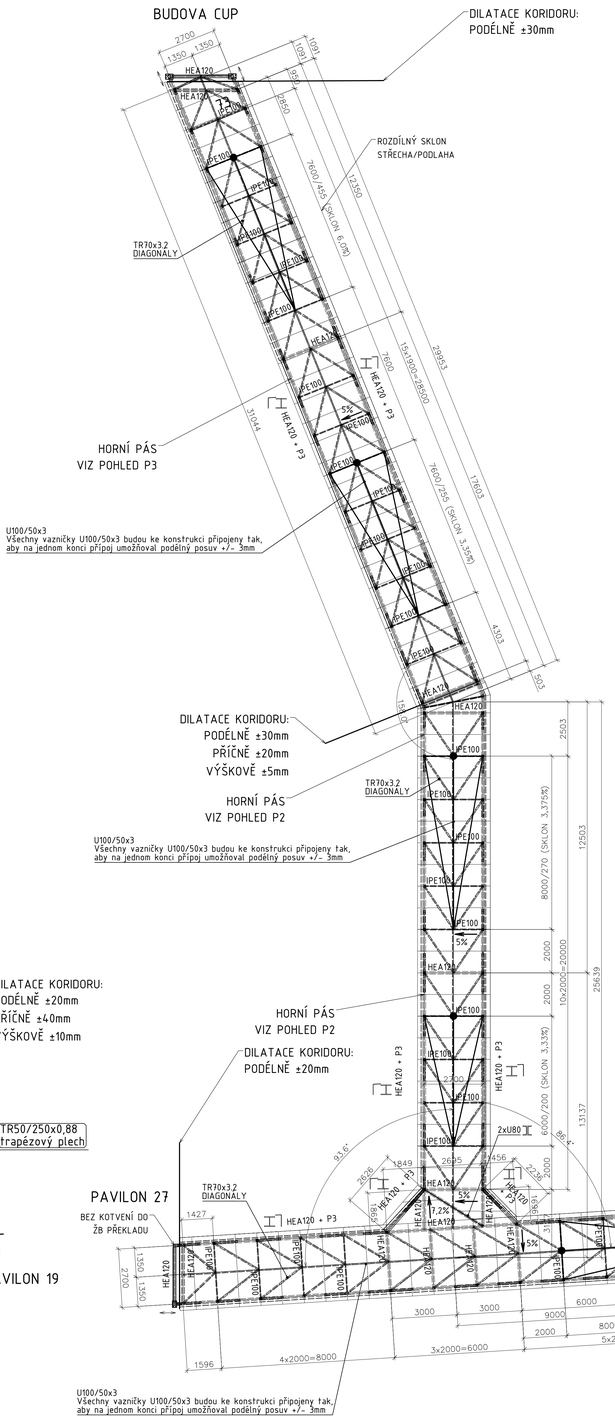

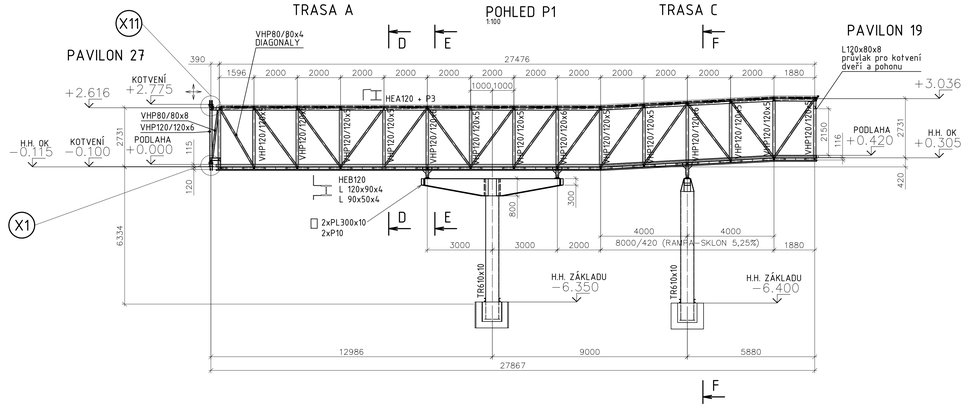

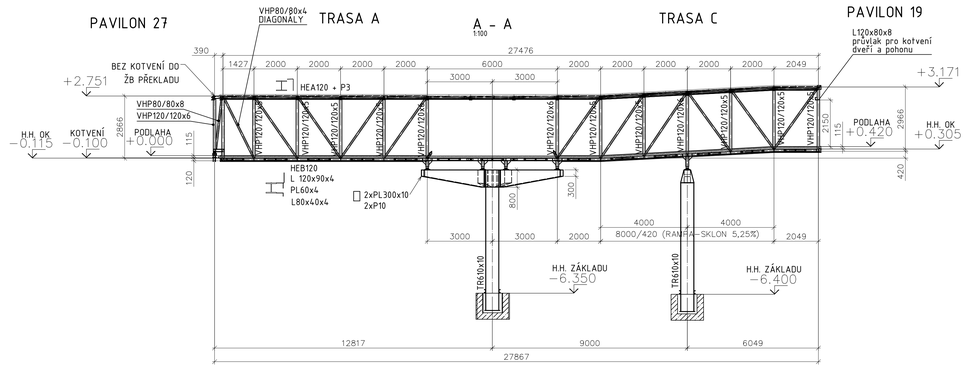

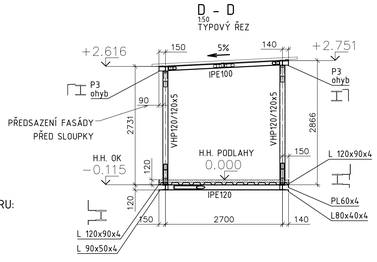

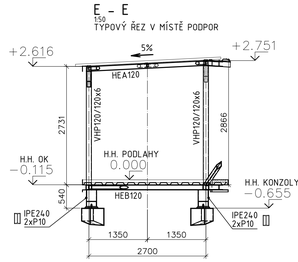

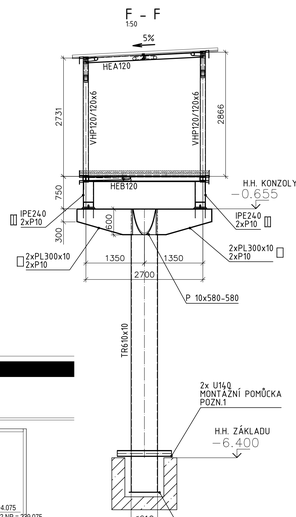

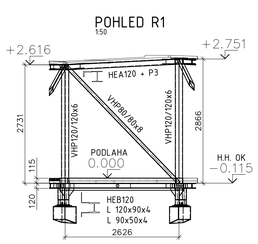

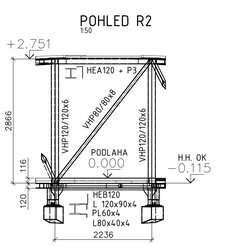

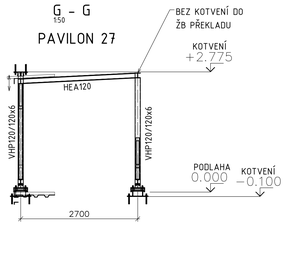

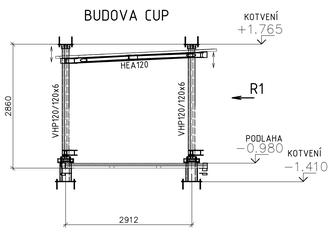

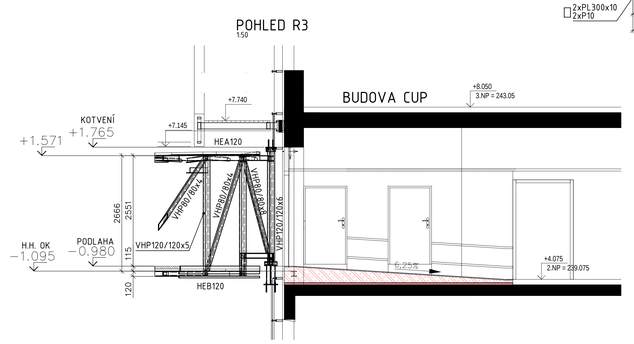

POZNÁMKY:

1. U140 – POMOCNÝ PROFIL PRO USTAVENÍ SLOUPŮ KOTVENÝCH DO KALICHA. PO USTAVENÍ BUDE ODSTRANĚN.

OCEL S235, S355
POVRCHOVÁ OCHRANA – VIZ TECHNICKÁ ZPRÁVA

± 0,000 = 240,36 m n. m. Bpv

TABULKA ZMĚN

ZMĚNA	POPIS ZMĚNY	DATUM	VYPRACOVAL
ZMĚNA	POPIS ZMĚNY	DATUM	VYPRACOVAL
ZMĚNA	POPIS ZMĚNY	DATUM	VYPRACOVAL

NÁZEV STAVBY
NPK, a.s., Pardubická nemocnice. NADZEMNÍ KORIDOR
Dokumentace pro provádění stavby

CHVÁLEK ATELIÉR

HLAVNÍ PROJEKTANT	ARCHITEKT	PROJEKTANT	VYPRACOVAL	OKRESNÍ ATELIÉR s.r.o.	IČO: 05779574
Ing. Dalibor Standik	Ing. arch. Martin Chvátek, MBA	Ing. Petr Šimáček	Ing. Karel Brudovský	Dašická 1083/70 533 54 OTTOVICE	tel.: 466 022 220 email:info@chvalek.cz

OBJEKT(Y)
Pardubický kraj, Komenského náměstí 125, 532 11 Pardubice

STUPEŇ: DPS
DATUM: 05/2024

STAVEBNÍ OBJEKT
SO 01 – Spojovací koridor 1

ČÁST
Stavebně konstrukční řešení – OK

MĚŘÍTKO: 1:100 (1:X)
FORMÁT A3: 16 x A4

NÁZEV VÝKRESU
PŮDORYSY

ARCHIVNÍ ČÍSLO
23-033-5

ČÍSLO VÝKRESU
D1.01.21-04

REVIZE
R00

TENTO DOKUMENT JE MAJETKEM SPOLEČNOSTI CHVÁLEK ATELIÉR s.r.o. ; BEZ PŘEDCHOZÍHO SVOLENÍ ODPOVĚDNÉHO ZÁSTUPCE FIRMY CHVÁLEK ATELIÉR s.r.o. NESMÍ BÝT DOKUMENT KOPÍROVÁN, PŘEVÁDĚT NEBO PŘEDÁVAT TŘETÍ OSOBĚ V ŽÁDNÉ PODOBĚ