


VÝKRES TVARU KONSTRUKCÍ 1.NP
m 1:50

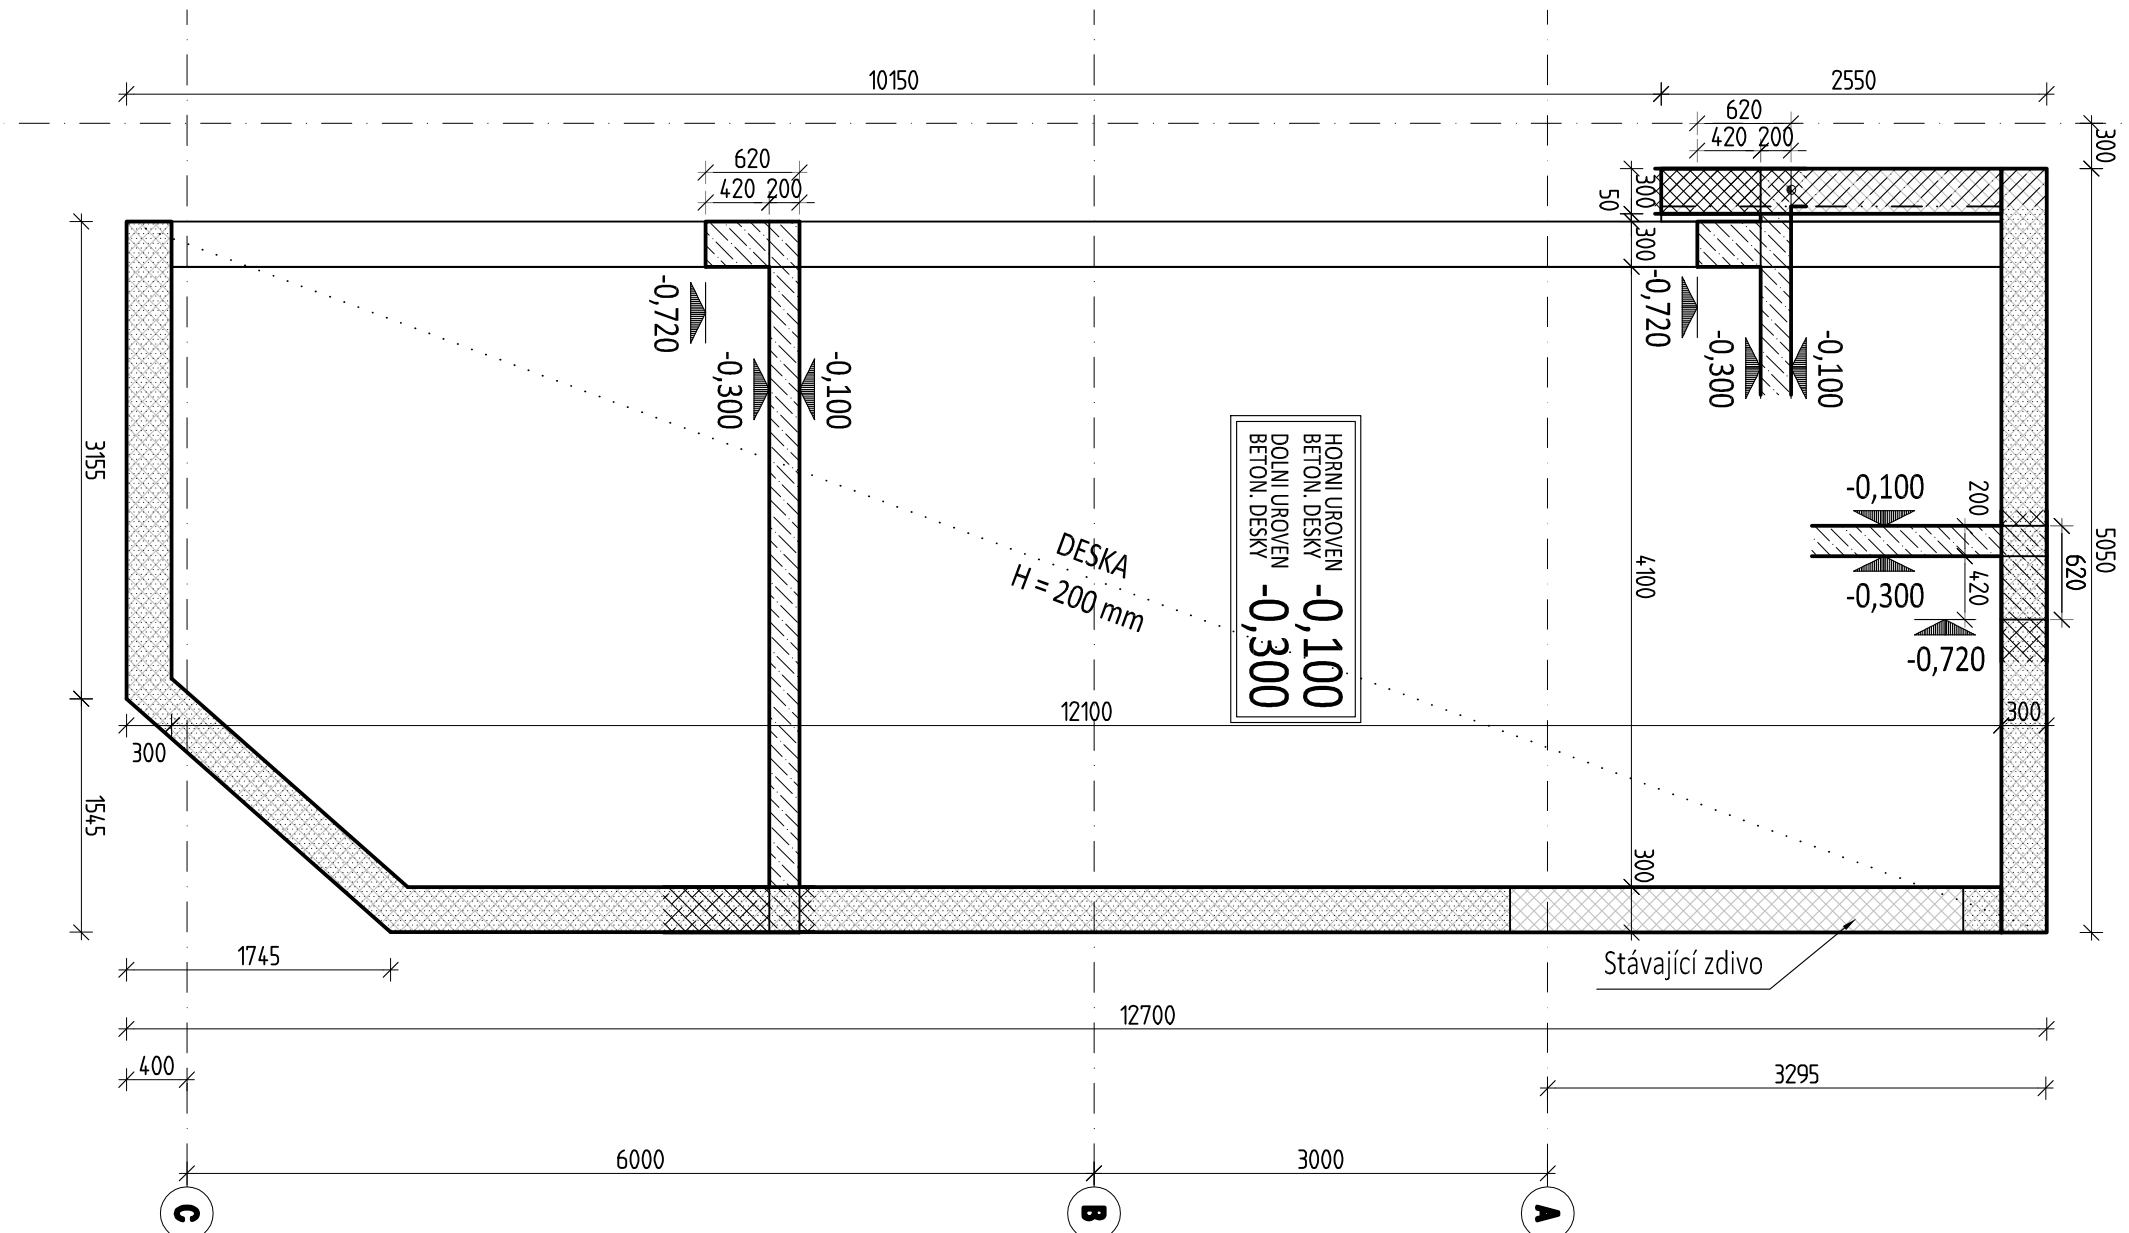

SPECIFIKACE BETONU

STROPNÍ DESKA

Beton musí splňovat požadavky ČSN EN 206+ČSN P 73 2404

C25/30-XC1(CZ,F.1)-CI 0,4-Dmax 22-S3


Životnost S4 50let
Navrženo dle ČSN EN 1992-1-1:2011
Nerůst pevnosti betonu střední
Díloer určí technolog
Krytí Cnom 25 mm

STRANA POZDĚJI BETONOVANÁ
PRACOVNÍ SPÁRA
STRANA DŘÍVE BETONOVANÁ

VÝROBA BETONU A PROVÁDĚNÍ KONSTRUKCE
PODLE ČSN EN 206-1, ČSN EN 13670
PROVÁDĚCÍ TŘÍDA 2, TŘÍDA TOLERANCÍ 1

LEGENDA MATERIÁLŮ

- SVISLÉ KONSTRUKCE V PATŘE "NAD"
- SVISLÉ ŽB KONSTRUKCE V KONTAKTU S DESKOU
- ZDIVO V KONTAKTU SE STROPNÍ DESKOU

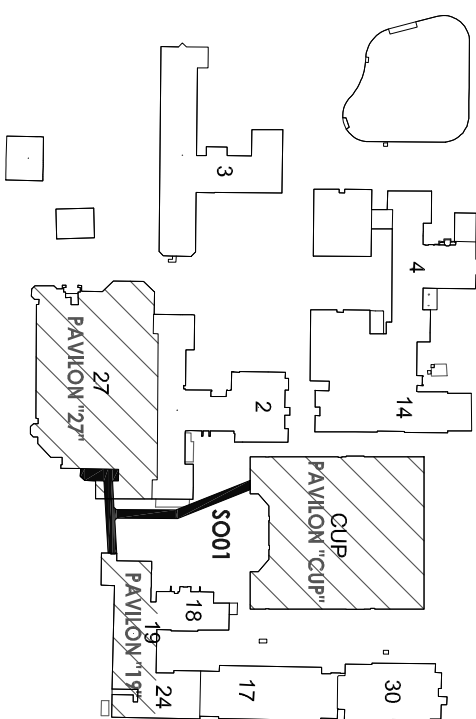

ZPRACOVATEL ČÁSTI DOKUMENTACE
Bstruktura
Bstruktura s.r.o., statická kancelář
28. října 864/273 | 709 00 | OSTRAVA
IČ: 19846711 | DIČ: CZ19846711
TEL: +420 596 632 476
info@bstruktura.cz | www.bstruktura.cz

± 0,000 = 240,36 m n. m. BpV

TABULKA REVIZÍ

REVIZE	POPIS REVIZE	DATUM	VYPRACOVAL
REVIZE	POPIS REVIZE	DATUM	VYPRACOVAL
REVIZE	POPIS REVIZE	DATUM	VYPRACOVAL

NÁZEV STAVBY
NPK. a.s., Pardubická nemocnice
Nadzemní koridor

Projektová dokumentace pro společné povolení stavby

CHVÁLEK
ATELIÉR

HLAVNÍ PROJEKTANT Ing. Dobroslav Štárek Ing. arch. Martin Chválek, MBA		ARCHITEKT Ing. arch. Martin Chválek, MBA	PROJEKTANT Ing. Hana Šelagová	VYPRACOVAL Ing. Hana Šelagová	CHVÁLEK ATELIER s.r.o. Kotkovská 1044/12 702 00 OSTRAVA	IČO: 06275474 Tel.: 595 693 205 emal@chvalka-atelier.cz
OBJEDNATEL Pardubický kraj, Komenského náměstí 125, 532 11 Pardubice						
STAVEBNÍ OBJEKT SO 01 Spojovací koridor		ČÁST D1.01 A.22 Stavebně konstrukční řešení - BK	MĚŘÍTKO 1:50	FORMÁT A4 4	A4	05/2024
NÁZEV VÝKRESU PAVILON 27 - STROPNÍ DESKA NAD 1.NP VÝKRES TVARU			ARCHIVNÍ ČÍSLO 23-033-5	ČÍSLO VÝKRESU D1.01A.22-05	REVIZE R00	
TENTO DOKUMENT JE VLASTNOSTÍ CHVÁLEK ATELIER s.r.o. BEZ PŘÍSNÉHO SOUHLASÍ OPOVĚDNĚHO ZÁSTUPCE FIRMY CHVÁLEK ATELIER s.r.o. NESMÍ BÝT DOKUMENT KOPÍROVÁN, POUŽIT NEBO PŘEDÁN TŘETÍ OSOBE K DALŠÍMU POUŽITÍ						

DOKUMENTACE JE DUŠEVNÍM MAJETKEM FIRMY Bstruktura s.r.o. A NESMÍ BÝT POUŽITA BEZ JEJÍHO VĚDOMÍ