

SPECIFIKACE BETONU

STROPNÍ DESKA, STĚNA, ATIKY

Beton musí splňovat požadavky ČSN EN 206+ČSN P 73 2404


C25/30-XC1(CZ,F.1)-CI 0,4-Dmax 22-S3

Životnost S4 50let
Navrženo dle ČSN EN 1992-1-1:2011
Nárůst pevnosti betonu střední
Dlower určí technolog
Krytí Cnom 25 mm


VÝROBA BETONU A PROVÁDĚNÍ KONSTRUKC
PODLE ČSN EN 206-1, ČSN EN 13670
PROVÁDĚCÍ TŘÍDA 2, TŘÍDA TOLERANCÍ 1

STRANA POZDĚJI BETONOVANÁ
PRACOVNÍ SPÁRA
STRANA DŘÍVE BETONOVANÁ


ŘEZ A-A

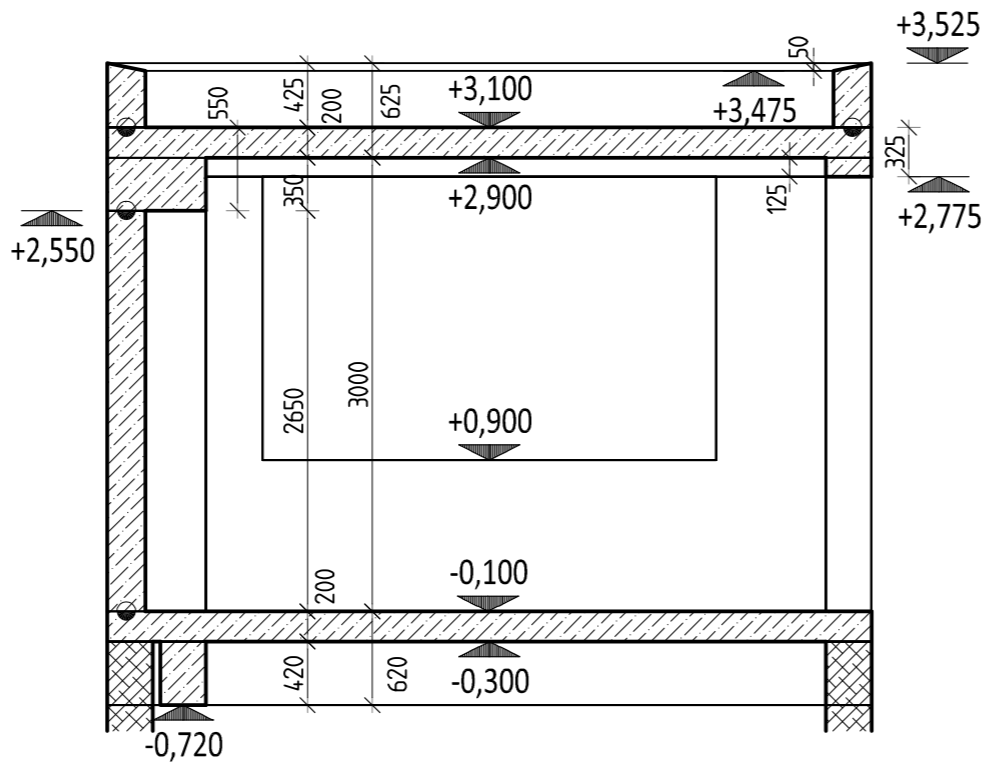

ŘEZ C-C

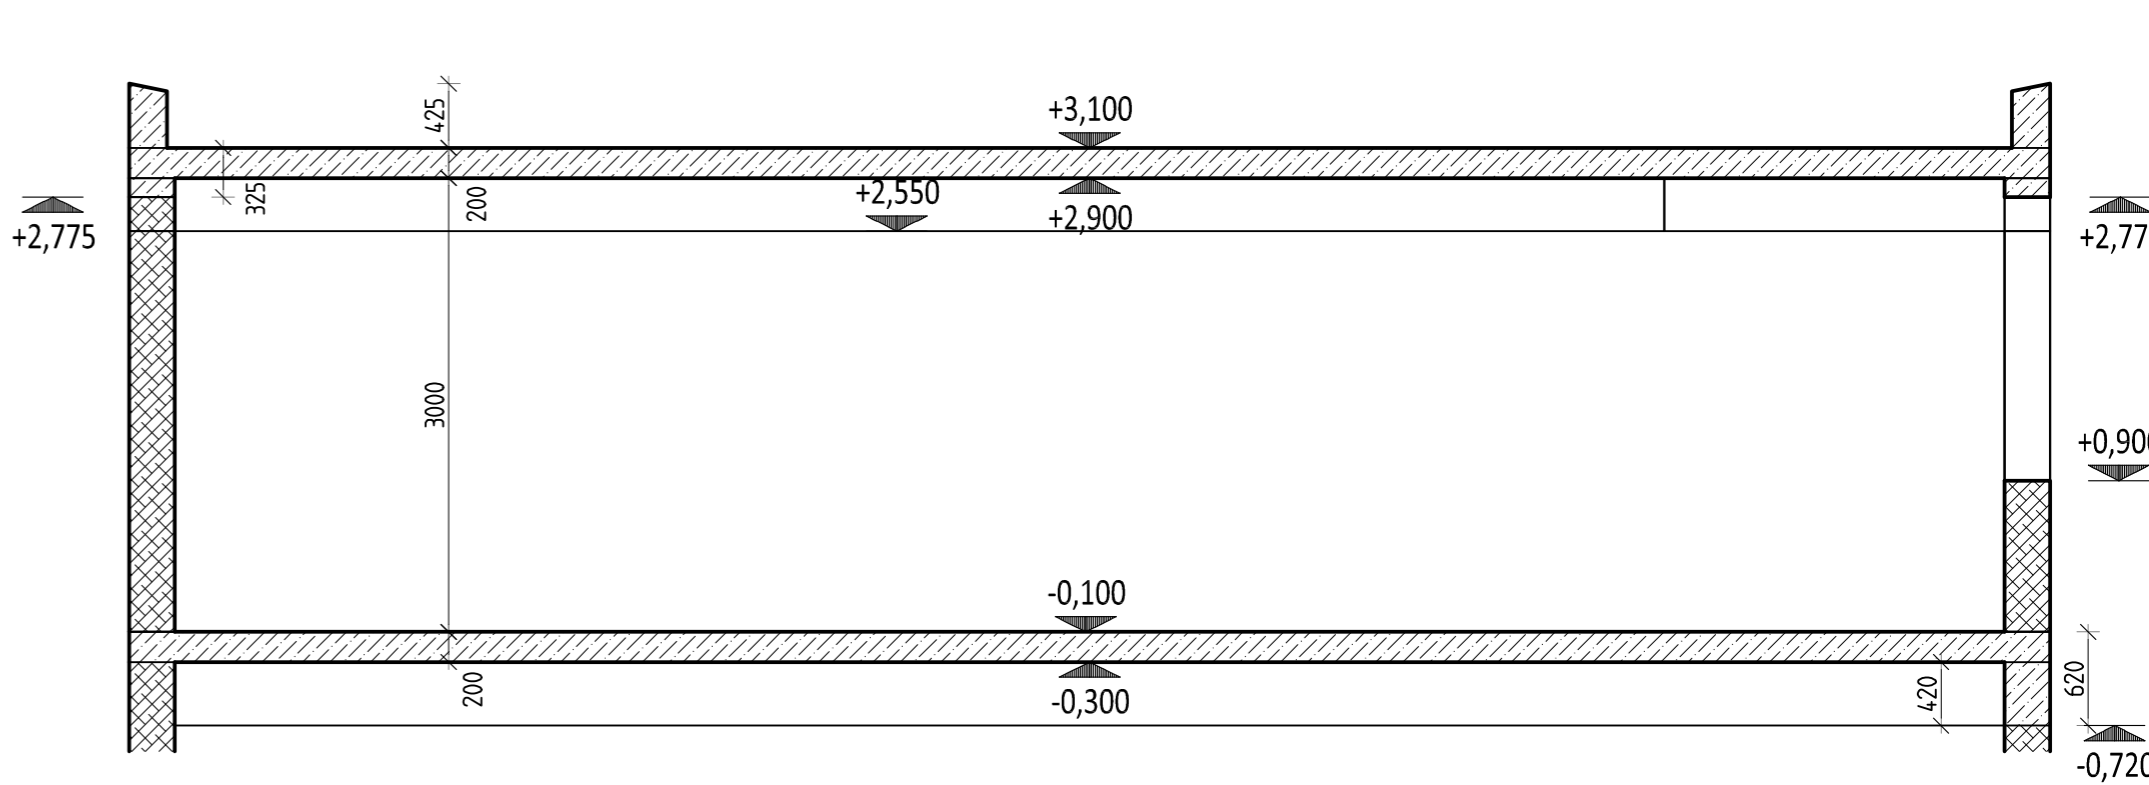


ŘEZ B-B

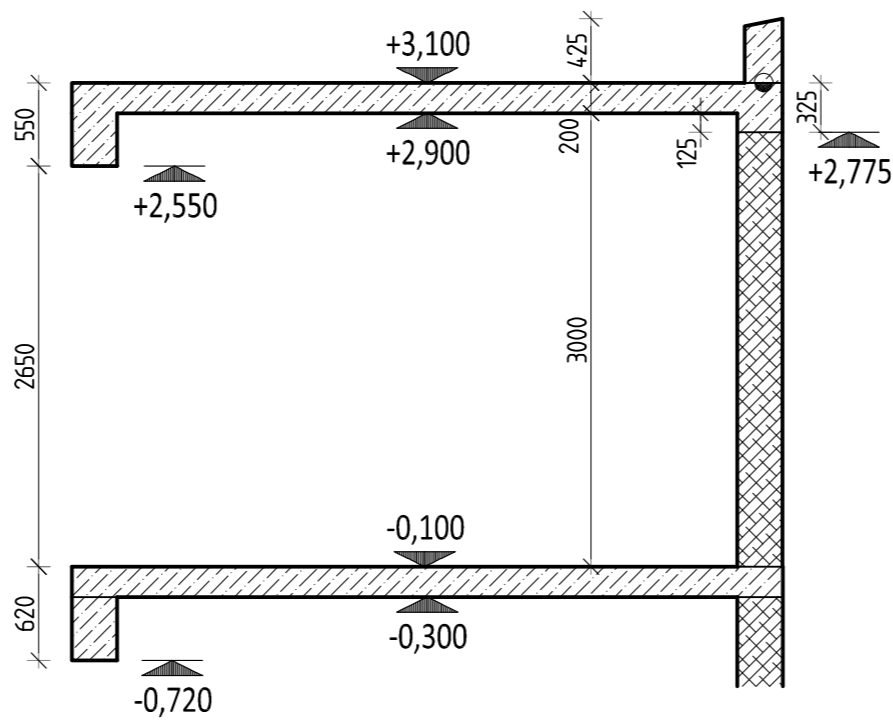


LEGENDA MATERIALŮ




SVISLÉ ŽB KONSTRUKCE V KONTAKTU S DESKO

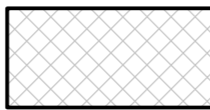


ZDIVO V KONTAKTU SE STROPNÍ DESKOU

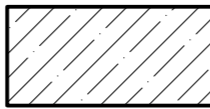

ŽB KONSTRUKCE V ŘEZU

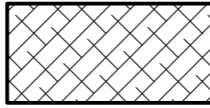


ZDĚNÉ KONSTRUKCE V ŘEZU

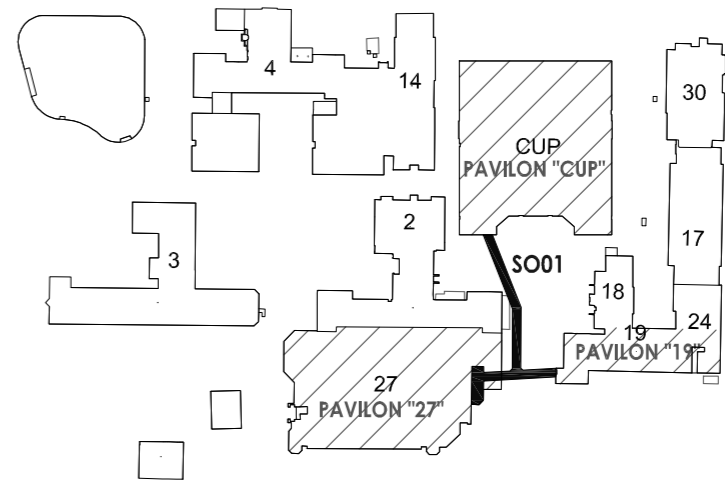

ZPRACOVATEL ČÁSTI DOKUMENTACE

BStruktura

BStruktura s.r.o., statická kancelář
28. října 864/273 | 709 00 | OSTRAVA
IČ: 19846711 | DIČ: CZ19846711
TEL: +420 596 632 476
info@bstruktura.cz | www.bstruktura.cz

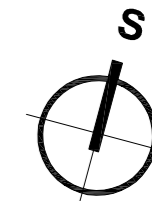

± 0,000 = 240,36 m n. m. Bpv

TABULKA REVIZÍ			
REVIZE	POPIS REVIZE	DATUM	VYPRACOVAL
REVIZE	POPIS REVIZE	DATUM	VYPRACOVAL
REVIZE	POPIS REVIZE	DATUM	VYPRACOVAL

NÁZEV STAVBY NPK. a.s., Pardubická nemocnice Nadzemní koridor Projektová dokumentace pro společné povolení stavby				CHVÁLEK ATELIÉR	
HLAVNÍ PROJEKTANT Ing. Dalibor Staněk Ing. arch. Martin Chválek, MBA	ARCHITEKT Ing. arch. Martin Chválek, MBA	PROJEKTANT Ing. Hana Šelígová	VYPRACOVAL Ing. Hana Šelígová	CHVÁLEK ATELIER s.r.o. Karlova 104/12 702 00 OSTRAVA IČO: 05725674 tel.: 595 693 250 email: info@chvalekatelier.cz	
OBJEDNATEL Pardubický kraj, Komenského náměstí 125, 532 11 Pardubice				STUPEŇ DPS	DATUM 05/2024
STAVEBNÍ OBJEKT SO 01 Spojovací koridor				MĚŘÍTKO 1:50	FORMÁT A4 6 A4
NÁZEV VÝKRESU PAVILON 27 - KONSTRUKCE 2.NP VÝKRES TVARU				ARCHIVNÍ ČÍSLO 23-033-5	REVIZE R00
TENTO DOKUMENT JE MAJETKEM SPOLEČNOSTI CHVÁLEK ATELIER s.r.o., BEZ PÍSEMNÉHO SOUHLASU ZÁSTUPCE FIRMY CHVÁLEK ATELIER s.r.o. NESMÍ BÝT DOKUMENT KOPÍROVÁN, POUŽIT NEBO PŘEDÁN TŘETÍ OSOBĚ K DALŠÍMU POUŽITÍ					

DOKUMENTACE JE DUŠEVNÍM MAJETKEM FIRMY BStruktura s.r.o. A NESMÍ BÝT POUŽITA BEZ JEJÍHO VĚDOMÍ