


LEGENDA PLOCH

- B1** CELOPROSKLENÝ LEHKÝ OBVODOVÝ PLÁŠŤ (LOP) - PRŮHLLEDNÉ "OKENNÍ" ČÁSTI, HLINÍKOVÝ SLOUPKO-PRÍČKOVÝ FASÁDNÍ SYSTÉM S PRERUŠENÝM TEPELNÝM MOSTEM, S VIDITELNÝMI PŘÍTLAČNÝMI LÍŠTAMI ZASKLENÍ: IZOLAČNÍ TROJSKLO ČÍRÉ BARVA RÁMŮ: ANTRACITOVÁ, RAL 7016
- B2** LOP - NEPRŮHLLEDNÉ SKLENĚNÉ SMALTOVANÉ ČÁSTI, HLINÍKOVÝ SLOUPKO-PRÍČKOVÝ FASÁDNÍ SYSTÉM S PRERUŠENÝM TEPELNÝM MOSTEM, S VIDITELNÝMI PŘÍTLAČNÝMI LÍŠTAMI, ZASKLENÍ IZOLAČNÍM DVOJSKLEM SMALTOVANÝM NA TŘETÍ POZICI Z EXTERIÉRU BARVA RÁMŮ: ANTRACIT, RAL 7016 BARVA SMALTOVANÉHO SKLA: GRAFIT, RAL 7023
- B4** LOP - FASÁDNÍ KOMPOZITNÍ SENDVIČOVÁ DESKA Z HLINÍKOVÝCH PLECHŮ S VLOŽENÝM NEHOŘLAVÝM MINERÁLNÍM JÁDREM, LEPENÁ NA AL OKENNÍ RÁMY BARVA: ŽLTUTÁ, RAL 1023
- B5** LOP - FASÁDNÍ KOMPOZITNÍ SENDVIČOVÁ DESKA Z HLINÍKOVÝCH PLECHŮ S VLOŽENÝM NEHOŘLAVÝM MINERÁLNÍM JÁDREM, DESKA LEPENÁ NA AL OKENNÍ RÁMY, S VLOŽENÝM OKENNÍM PRVKEM BARVA: ŽLTUTÁ, RAL 1023

POZNÁMKA

- VÝŠKOVÉ KÓTY VYBOURANÝCH OTVORŮ JSOU VZTAŽENY K ÚROVNI ČISTÉ PODLAHY.
- PŘED PROVÁDĚNÍM BOURACÍCH PRACÍ BUDE PROVEDENO UŽIVATELEM VYKLIZENÍ DOTČENÝCH PROSTORŮ VNITŘNÍ VYBAVENÍ BUDE USKLADNĚNO NA VYHRAZENÝCH MÍSTECH V RÁMCÍ AREÁLU NEMOCNICE - URČÍ UŽIVATEL
- BOURÁNÍ A DEMONTÁŽNÍ PRÁCE BUDE PROVÁDĚNÝ ZA PŘEDPOKLADU ŘÁDNÉHO PODCHYCENÍ STÁVAJÍCÍCH NOSNÝCH KONSTRUKCÍ POPŘ. PO DEMONTÁŽI STÁVAJÍCÍCH KONSTRUKCÍ NAD NIMI.
- **DEMONTÁŽ KONSTRUKCE PŘEDSAZENÉHO LEHKÉHO OBVODOVÉHO PLÁŠTĚ MUSÍ BÝT PŘED PROVÁDĚNÍM KONZULTOVÁNA A SCHVÁLENA DODAVATELEM TĚTO KONSTRUKCE.**
- VYBOURANÝ MATERIÁL A DEMONTOVANÉ KONSTRUKCE BUDOU ODVEZENY NA PŘÍSLUŠNOU SKLÁDKU.
- SOUČÁSTÍ BOURACÍCH PRACÍ NENÍ PROVEDENÍ PROSTUPU A DRÁŽEK PRO NOVÉ ROZVODY TZB, TY BUDOU SOUČÁSTÍ DODÁVKY JEDNOTLIVÝCH PROFESÍ VČETNĚ ZAPRAVENÍ.
- BOURACÍ PRÁCE MUSÍ BÝT PROVÁDĚNÝ V KOORDINACI S REALIZACÍ OSTATNÍCH STAVEBNÍCH OBJEKTŮ A V KOORDINACI S CHODEM PROVOZU NEMOCNICE. DLE ZVOLENÉHO POSTUPU VÝSTAVBY DODAVATEL ZAHRNE DO CENY PŘÍPADNÉ PROVIZORNÍ OCHRANNÉ KONSTRUKCE ČI POUŽITÍ SPECIÁLNÍ TÍŽKÉ TECHNIKY.
- PROJEKTANT VYCHÁZEL Z DOKUMENTACE ZAPŮJČENÉ INVESTOREM A VIZUÁLNÍCH PROHLÍDEK S LOKÁLNÍM DOMĚŘENÍM V ROZSAHU NUTNÉM PRO ZPRACOVÁNÍ DOKUMENTACE.
- ZHOTOVITEL JE POVINEN SKUTEČNÉ ROZMĚRY A STAV ZKONTROLOVAT NA STAVBĚ.
- ZHOTOVITEL JE POVINEN ZMĚNY A ÚPRAVY KONZULTOVAT S PROJEKTANTEM.

ŘEZ 1

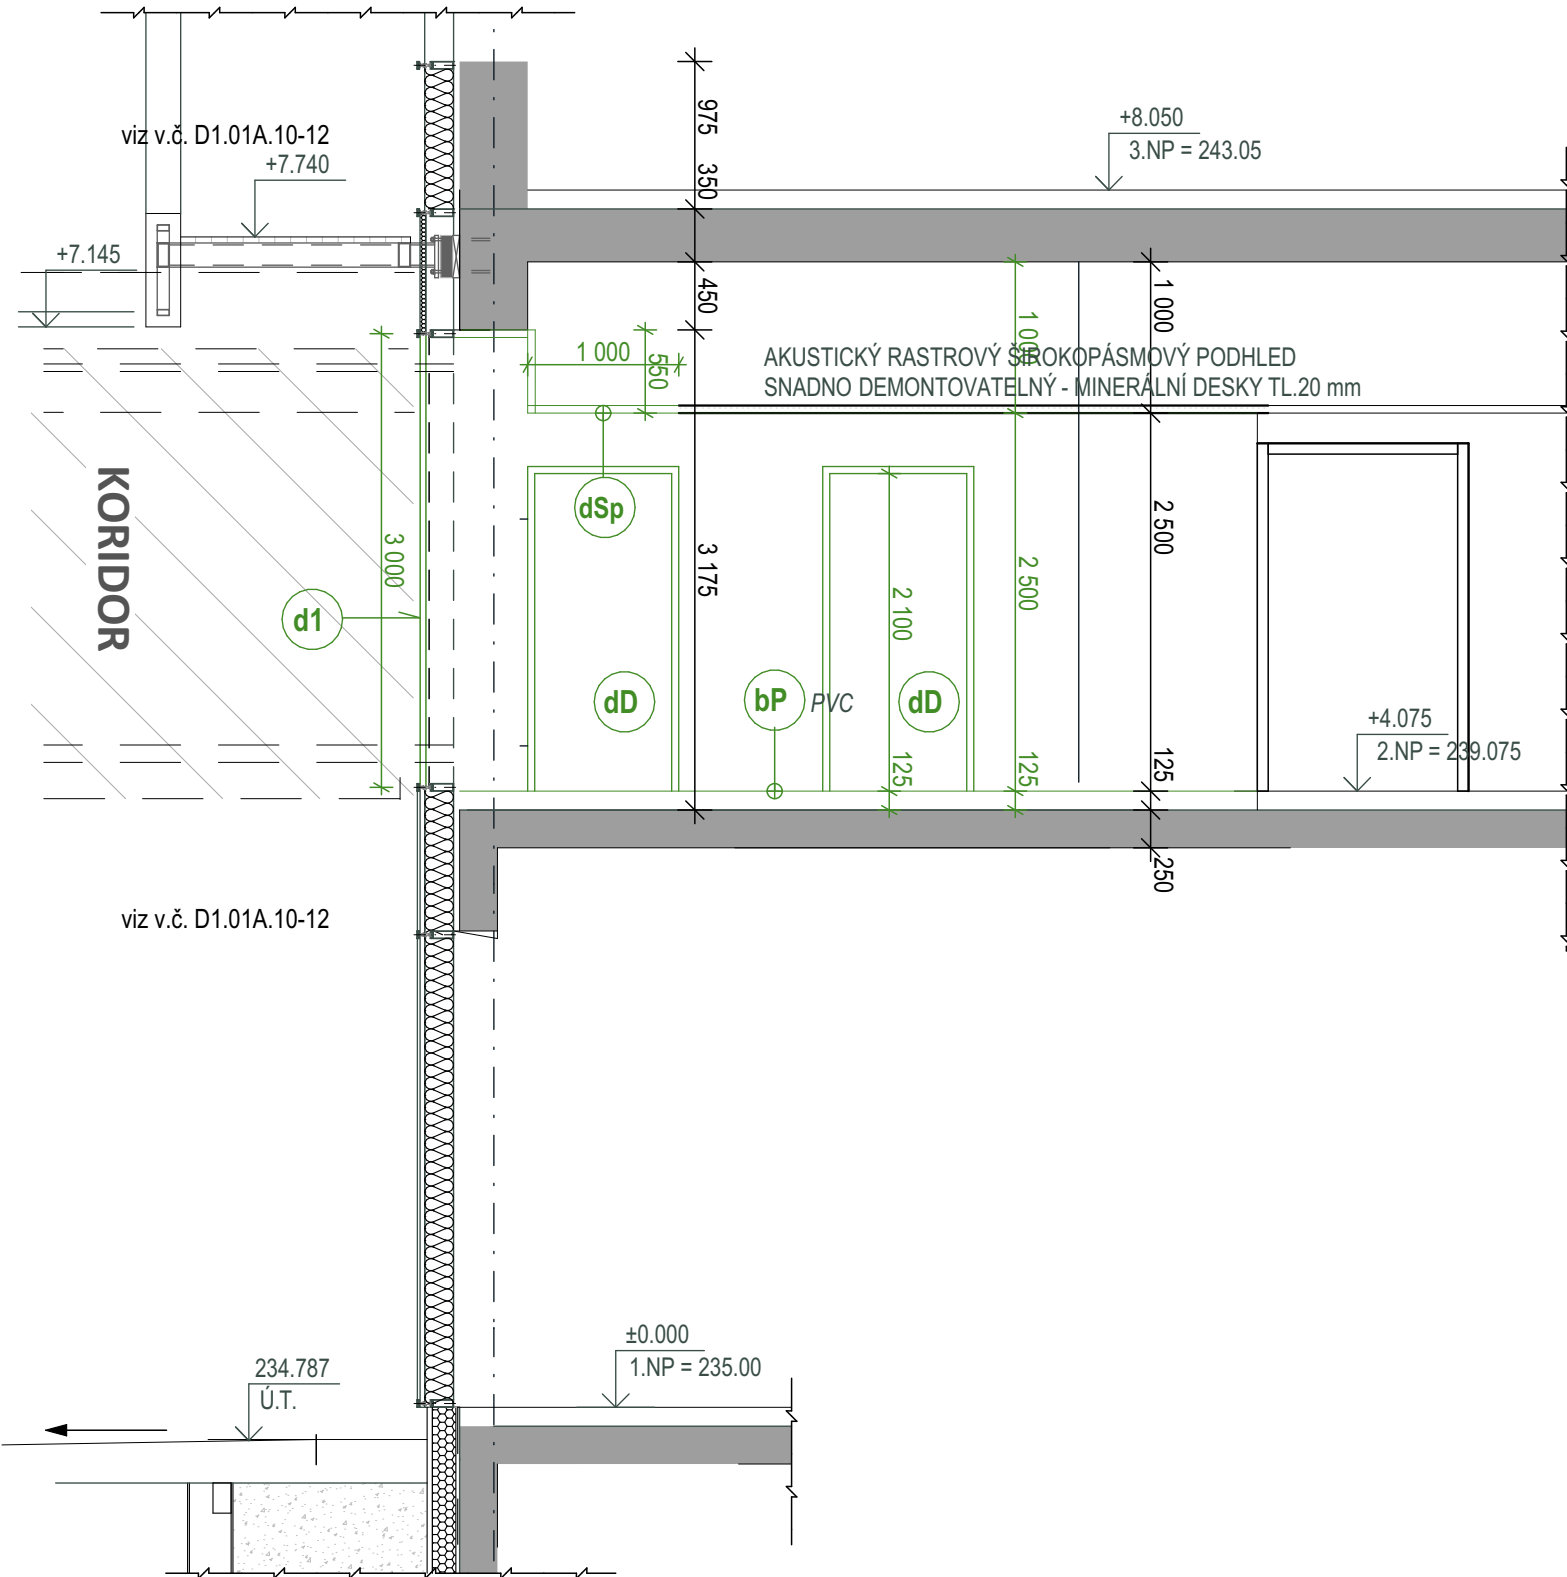

LEGENDA HMOT

STÁVAJÍCÍ / BOURANÉ

- ŽELEZOBETONOVÉ KONSTRUKCE MONOLITICKÉ**
- KONSTRUKCE Z NEZNÁMÉHO MATERIÁLU**
- ZDĚNÉ KONSTRUKCE Z KERAMICKÝCH BLOKŮ NA MVC**
- ZDĚNÉ KONSTRUKCE Z KERAMICKÝCH DUTÝCH CIHEL**
- ZDĚNÉ KONSTRUKCE Z PLNÝCH CIHEL NA MVC**
- ZDĚNÉ KONSTRUKCE Z KERAMICKÝCH AKUSTICKÝCH CIHEL NA MVC, R_w = 53 dB**
- ZDĚNÉ KONSTRUKCE Z PÓROBETONOVÝCH TVÁRNIC**
- SÁDKOKARTONOVÉ KONSTRUKCE**
- TEPELNÁ IZOLACE NA BÁZI MINERÁLNÍ VLNY**
- TEPELNÁ IZOLACE NA BÁZI EPS**


LEGENDA PRACÍ

BOURÁNÍ

- b1** VYBOURÁNÍ ZDIVA TL 250 mm, VÝŠKY 3,175 m - DÉLCE 1 150 mm (PROVÁDĚNO ZE STRANY EXTERIÉRU)
- b2** ODBOURÁNÍ ZDĚNÉ PŘÍČKY TL 150 mm, VÝŠKY 3,175 m V DÉLCE cca 250 mm
- bP** VYBOURÁNÍ PODLAHOVÉ KONSTRUKCE VČETNĚ SOKLU, V TL 125 mm, VČETNĚ PŘEBROUŠENÍ PODKLADU - CELKEM 13,20m²

DEMONTÁŽ

- d1** DEMONTÁŽ VÝPLNĚ LOP VČETNĚ OKENNÍHO PRVKU - TYP VÝPLNĚ DLE LEGENDY PLOCH - CELKEM cca 3 x 3,60 m²
- d2** DEMONTÁŽ AL SLOUPKU LOP V DÉLCE cca 3,00 m - CELKEM 2 ks
- dD** DEMONTÁŽ DŘEVĚNÝCH PLNÝCH DVEŘÍ S POŽÁRNÍ ODOLNOSTÍ VČ. OCELOVÉ ŽÁRUBNĚ VEL. 900 x 2 100 mm - CELKEM 2 ks
- dSp** DEMONTÁŽ PODHLEDOVÝCH DESEK V Š. 1100 mm VČETNĚ USKLADNĚNÍ PRO ZPĚTNOU MONTÁŽ + DEMONTÁŽ SVISLÉ SDK KONSTRUKCE

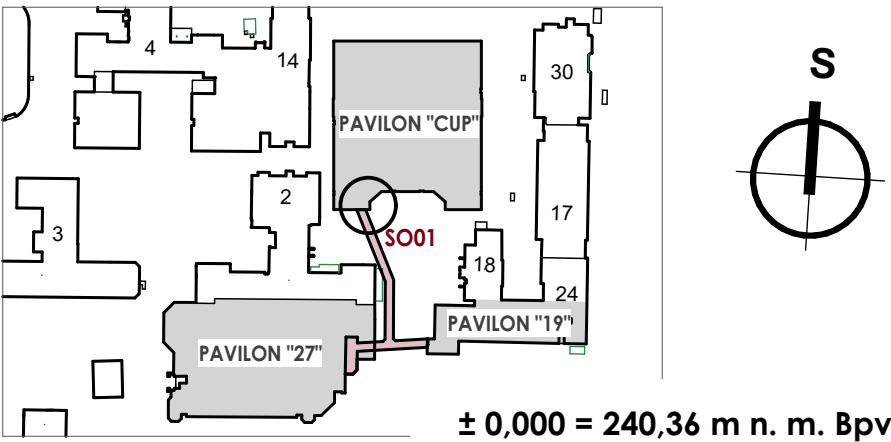

TABULKA REVIZÍ			
REVIZE	POPIS REVIZE	DATUM	VYPRACOVAL
REVIZE	POPIS REVIZE	DATUM	VYPRACOVAL
REVIZE	POPIS REVIZE	DATUM	VYPRACOVAL

NÁZEV STAVBY		CHVÁLEK	
NPK, a.s., Pardubická nemocnice, Nadzemní koridor		ATELIÉR	
Dokumentace k provedení stavby			
HLAVNÍ PROJEKTANT Ing. Dalibor Staněk Ing. arch. Martin Chválek, MBA	ARCHITEKT Ing. arch. Martin Chválek, MBA	PROJEKTANT Ing. Dalibor Staněk	VYPRACOVAL Iva Šolátová
OBJEDNATEL Pardubický kraj, Komenského náměstí 125, 532 11 Pardubice		STUPEŇ DPS	DATUM 05/2024
STAVEBNÍ OBJEKT D1 02A Spojovací koridor I		ČÁST D1.01A.10 Architektonicko-stavební řešení	FORMÁT A4 6 A4
NÁZEV VÝKRESU		ARCHIVNÍ ČÍSLO	
Stavební úpravy v pavilonu CUP - bourací práce		23-033-5	
		ČÍSLO VÝKRESU D1.01A.10-12a	REVIZE R00
TENTO DOKUMENT JE MAJETKEM SPOLEČNOSTI CHVÁLEK ATELIER s.r.o., BEZ PŘEDMĚNÉHO SOUHLASU ODPOVĚDNÉHO ZÁSTUPCE FIRMY CHVÁLEK ATELIER s.r.o. NESMÍ BÝT DOKUMENT KOPÍROVÁN, POUŽIT NEBO PŘEDÁN TŘETÍ OSOBĚ K DALŠÍMU POUŽITÍ			