

KATASTRY
PARCELNÍ ČÍSLA
DRUH POVRCHU
VZDÁLENOSTI ŠACHET
OZNAČENÍ ŠACHET


PARDUBICE
zpevrňená plocha
13.49

R51

RS2

MĚŘÍTKA 1:500/100

LEGENDA TYPŮ ČAR
PŮVODNÍ TERÉN
UPRAVENÝ TERÉN

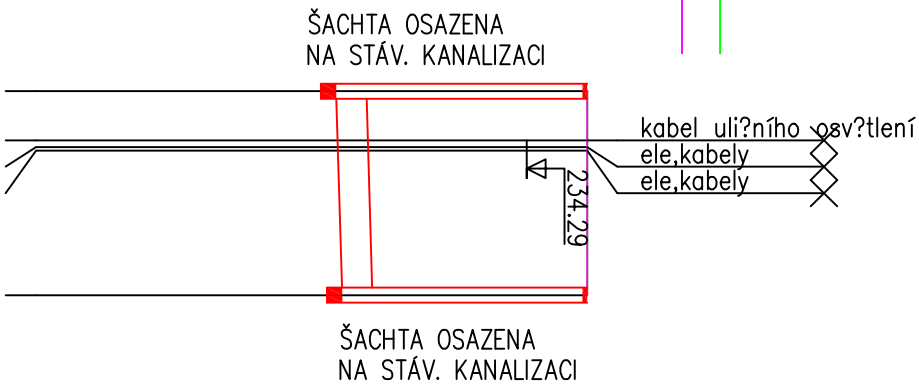

KÓTA UPRAVENÉHO TERÉNU	HLUBKA VÝKOPU	KÓTA VÝKOPU	HLUBKA DNA POTRUBÍ	KÓTA DNA POTRUBÍ	KÓTA PŮVODNÍHO TERÉNU	SROVNÁVACÍ ROVINA
235.09	3.47	231.62	3.32	231.77	235.09	220
235.09	3.45	231.64	3.30	231.79	235.09	3.24
235.09	3.45	231.64	3.30	231.79	235.09	3.68
235.09	3.45	231.64	3.30	231.79	235.09	3.94
235.09	3.39	231.70	3.24	231.85	235.09	13.49

0.0

220

DN400-PP

SN10

13.49

5.93-13.49

písek

154.9-1.23

STANIČENÍ [km/m]


PROFIL [mm]-MATERIÁL-DĚLKA [m]

SKLON [promile]-DĚLKA [m]

ULOŽENÍ

KAPACITNÍ PRŮTOK [l/s]-RYCHLOST [m/s]

DETAIL ULOŽENÍ

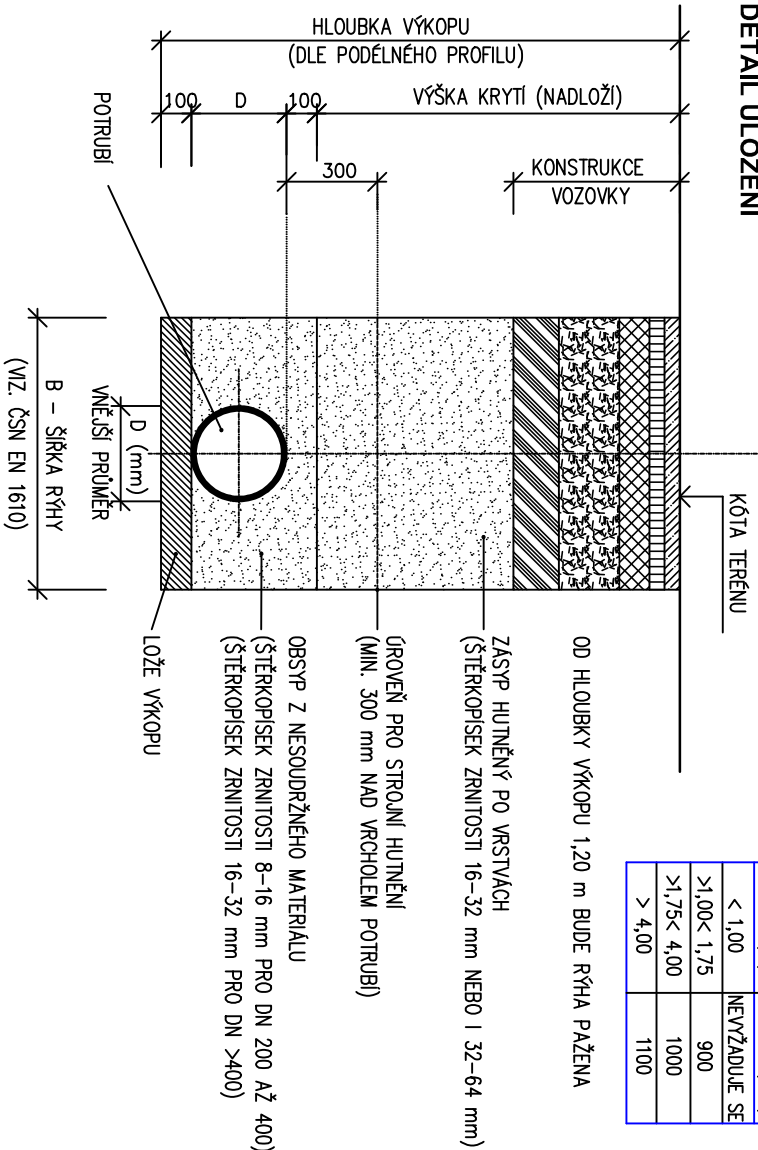

HLŮBKŮ RÝHY (m)	NEJM. ŠÍŘKA RÝHY - (mm)
< 1,00	NEVÝŽADUJE SE
>1,00< 1,75	900
>1,75< 4,00	1000
> 4,00	1100

POZNÁMKA:

PODÉLNÝ PROFIL KANALIZACE BUDE PROVEDEN V JEDNOTNÉM SPÁDU, KTERÝ JE URČEN HLUBOKOU KANALIZACE V MÍSTECH PROPOJENÍ SE STÁVAJÍCÍ KANALIZACÍ.

$\pm 0,000 = 240,36 \text{ m n. m. Bpv}$

TABULKA REVIZÍ			
REVIZE	POPIS REVIZE	DATUM	VYPRACOVAL
REVIZE	POPIS REVIZE	DATUM	VYPRACOVAL
REVIZE	POPIS REVIZE	DATUM	VYPRACOVAL

<p>NÁZEV STAVBY</p> <p>NPK, a.s., Pardubická nemocnice, nadzemní koridor</p> <p>Dokumentace pro provedení stavby</p>	<p>CHVĚLĚK</p> <p>ATELIÉR</p>
---	--------------------------------------

HLAVNÍ PROJEKTANT Ing. Dalibor Stornák		ARCHITECT Ing. arch. Martin Chvalíček, MBA	PROJEKTANT Ing. Petr Kudrka	VYPRACOVAL Ing. Petr Kudrka	CHYBALEK ATELIER s.r.o. Kalkova 1064/12 702 00 OSTRAVA	ICO: 0525674 Tel.: 595 693 250 emailinfo@chybaletakatelier.cz
OBJEDNATEL Pardubický kraj, Komenského náměstí 125, 532 11 Pardubice					STUPEN DPS	DATUM 05/2024
STAVEBNÍ OBJEKT SO 02 Přeložka a revidované kanalizace DN400	ČÁST			MĚŘÍTKO 1:500/1:100	FORMÁT A4 2A4	

NÁZEV VÝKRESU		ARCHIVNÍ ČÍSLO
Podélný profil kanalizace, detail uložení		23-033-5
ČÍSLO VÝKRESU	REVIZE	
D1.02.03	R00	

TENTO DOKUMENT JE MAJETKEM SPOLEČNOSTI CHVÁLEK ATELIER s.r.o., BEZ PÍSEMNÉHO SOUHLASU ODPOVĚDNÉHO ZÁSTUPCE FIRMY CHVÁLEK ATELIER s.r.o. NESMÍ BÝT DOKUMENT KOPÍROVÁN, POUŽIT NEBO PŘEDÁN TŘETÍ OSOUBOU K DALŠÍMU POUŽITÍ