




ŘEZ A-A – DETAIL
M 1:10

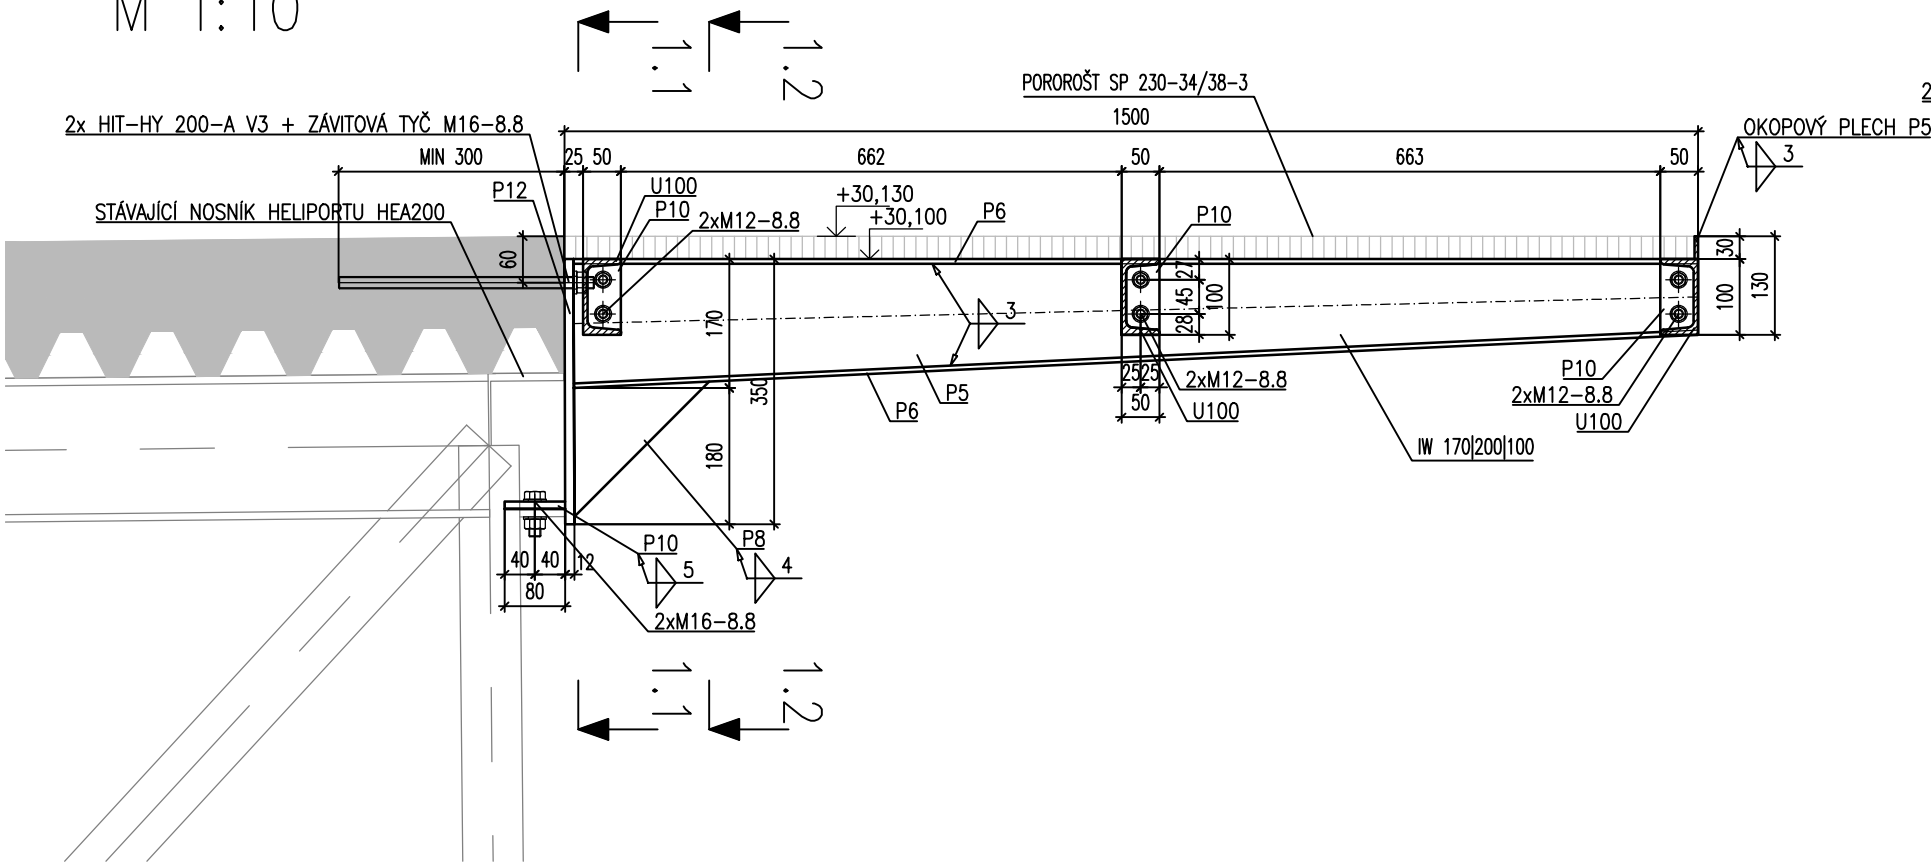


ŘEZ 1.1–1.1
M 1:10

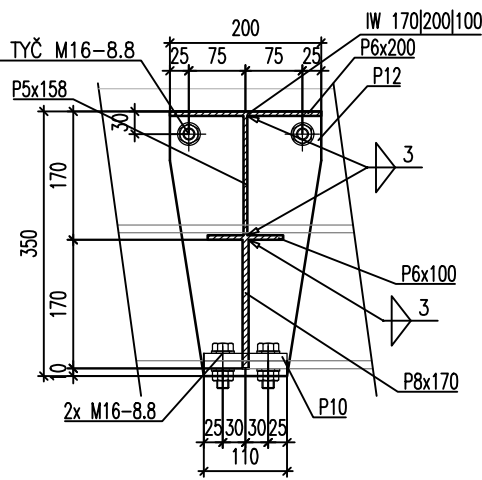

ŘEZ 1.2–1.2
M 1:10

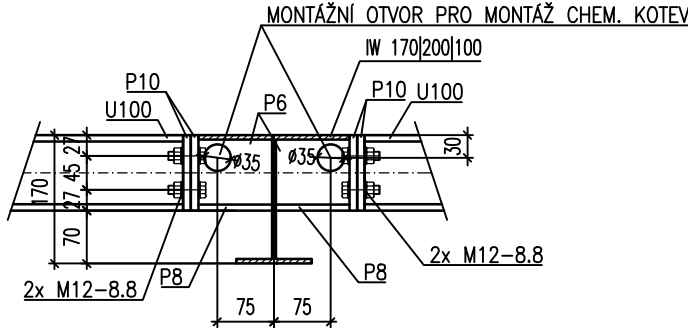

ŘEZ B-B – DETAIL
M 1:10

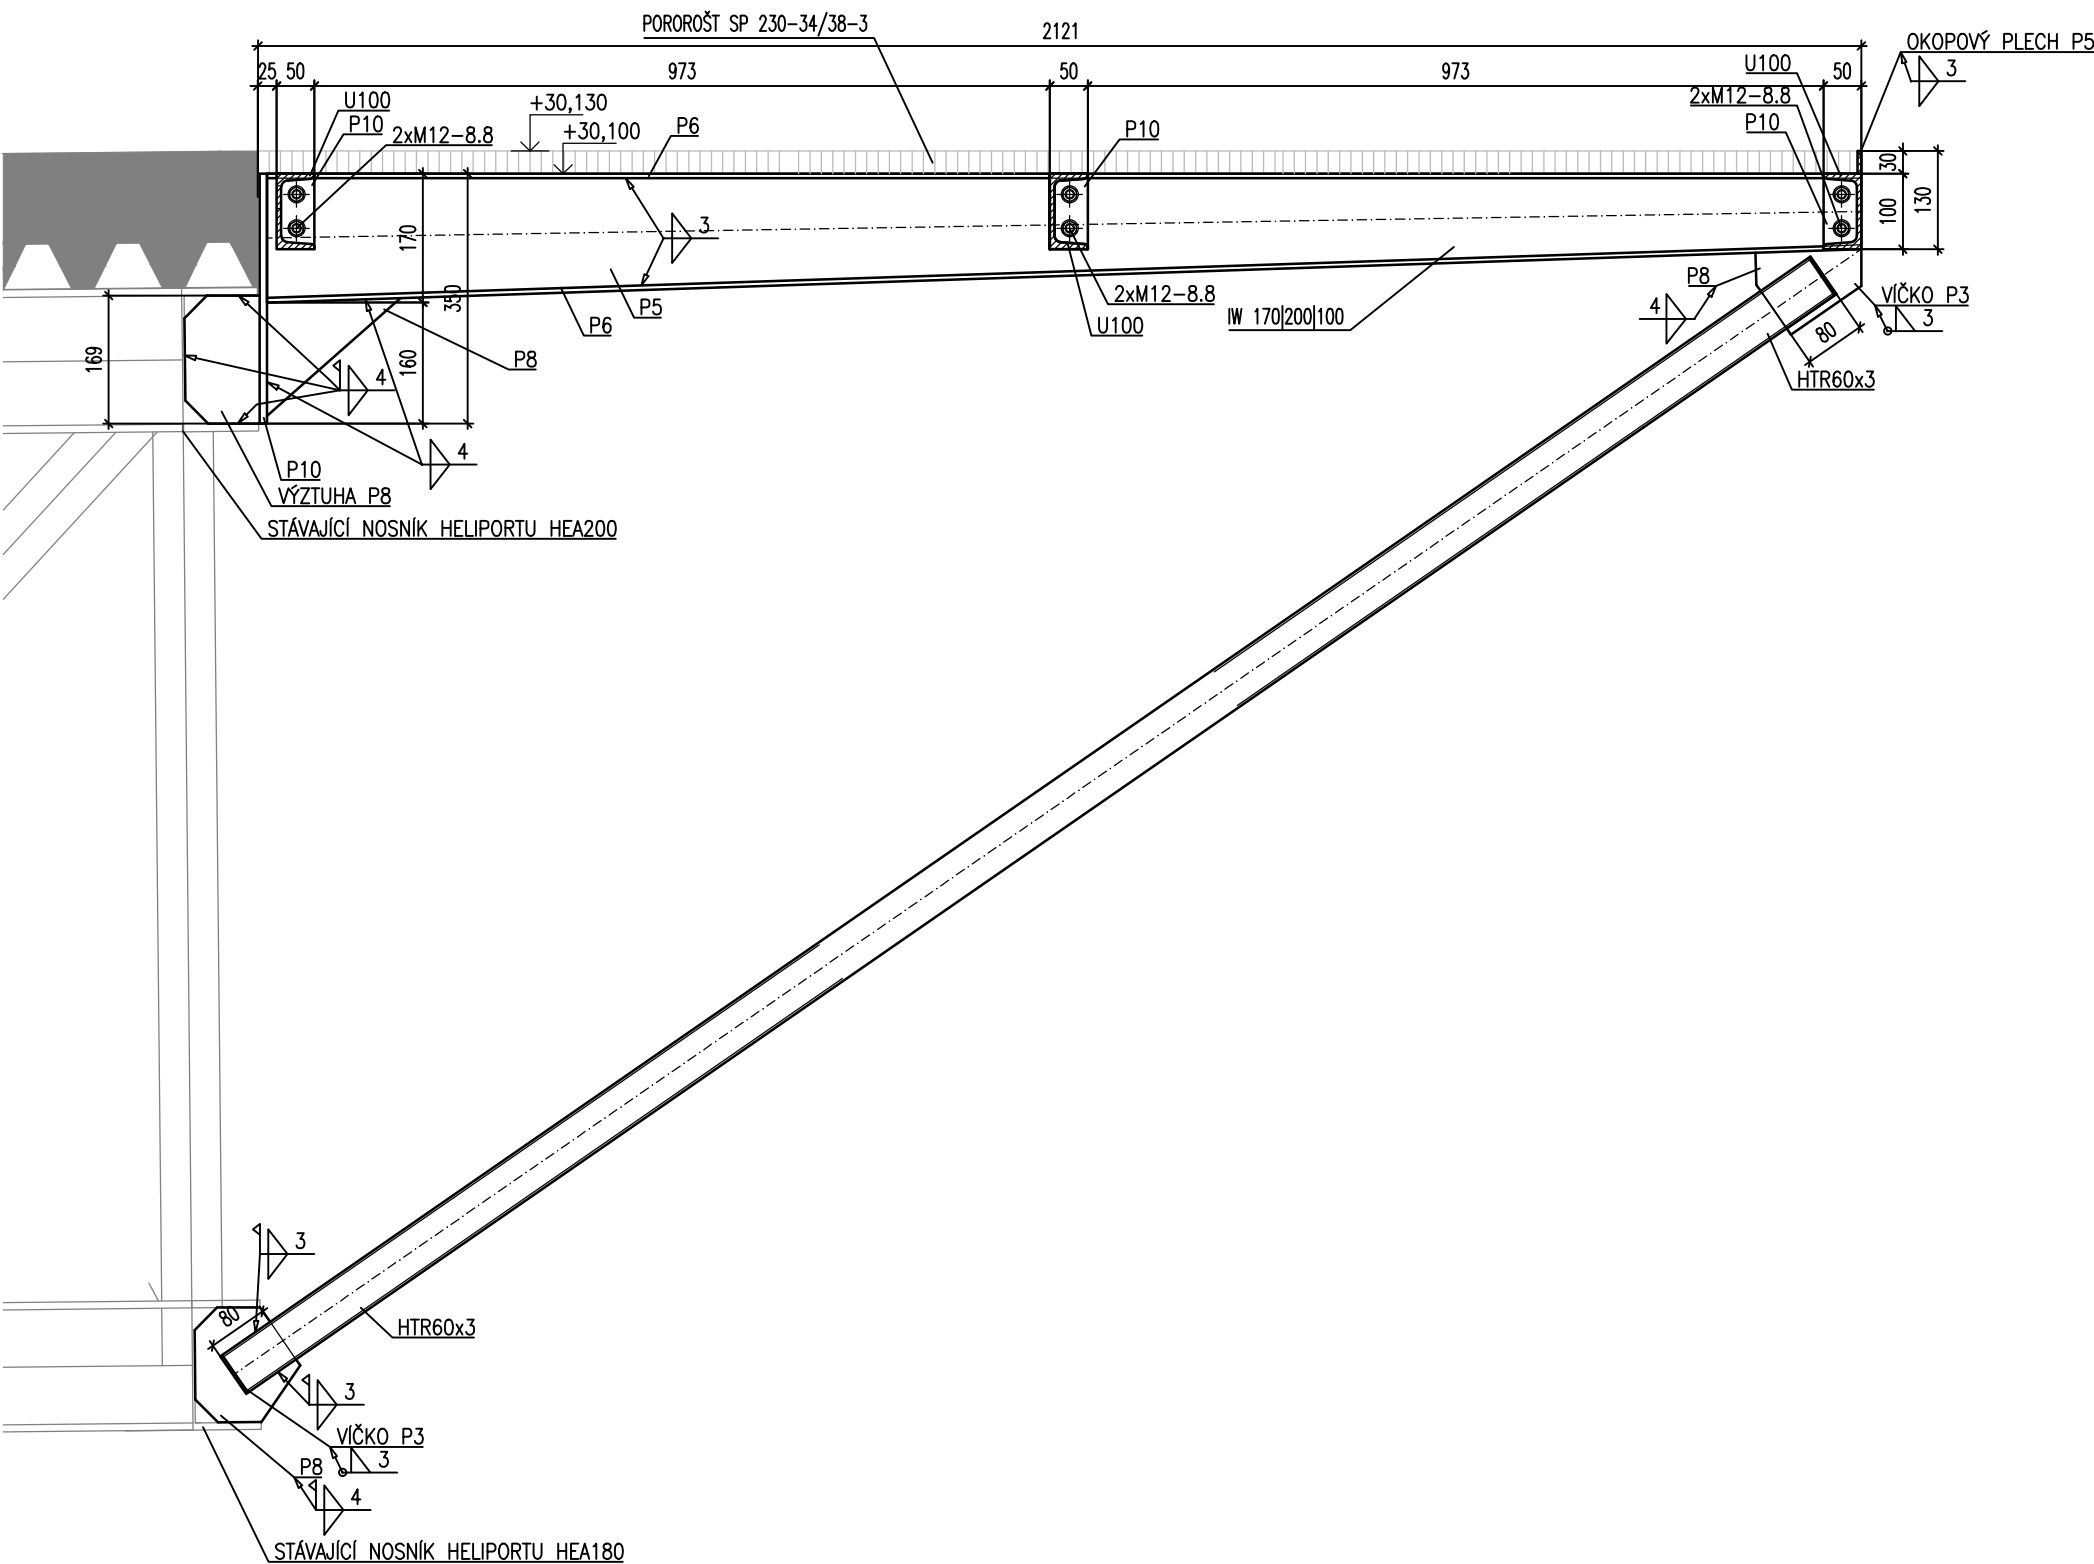

- MATERIÁL:
- S355 / J0
 - TŘÍDA PROVEDENÍ DLE EN 1090–2 – EXC2
 - ŠROUBY TŘÍDY 8.8
 - V PŘÍPADĚ ŽE NENÍ SPECIFIKOVÁNA TLOUŠŤKA SVARU, SVAŘIT NA PLNOU ÚNOSNOST



- POVRCHOVÁ ÚPRAVA:
- KONSTRUKCI OCHOZU ŽÁROVĚ POZINKOVAT DLE ČSN EN ISO 1461

- POZNÁMKA:
- VÝROBNÍ DOKUMENTACI KOORDINOVAT S NAVAZUJÍCÍMI KONSTRUKCEMI A KONZULTOVAT S PROJEKTANTEM OK.
 - VŠECHNY ROZMĚRY OVĚŘIT NA STAVBĚ, O PŘÍPADNÝCH ODCHYLKÁCH NEPRODLENĚ INFORMOVAT PROJEKTANTA.
 - VÝKRES NENAHRAŽUJE VÝROBNÍ DOKUMENTACI.

± 0.0 = 235,000

D1.01 CENTRÁLNÍ URGENTNÍ PŘÍJEM
D1.01.2 STAVEBNĚ KONSTRUKČNÍ ŘEŠENÍ

TENTO VÝKRES A JEHO DETAILS JSOU MAJETKEM ZHOTOVITELE A NESMÍ BÝT POUŽIT CELÝ ANI Z ČÁSTI BEZ JEHO PÍSEMNÉHO SOUHLASU (DLE ZÁKONA Č. 121/2000 Sb.).

ZPRACOVATEL DÍLČÍ ČÁSTI:			 OBERMEYER HELIKA a.s. <small>HELIKA a.s. Benešových 65 P.O. BOX 4, 190 21 Praha 9 – Letňany, IČO: 60194294, DIČ: CZ 60194294 Tel.: +420 281 097 222 Fax: +420 281 097 200</small>
VEDOUČÍ PROJEKTANT	VYPRACOVAL	KONTROLOVAL	
Ing. Josef Beneš	Ing. David Sekal	Ing. Josef Beneš	
GENERÁLNÍ PROJEKTANT:ATELIER PENTA v.o.s., Mrštíkova 12, 586 01 Jihlava			 Mrštíkova 12, 586 01, Jihlava tel.: +420 567 312 451-4, fax: +420 567 3124 55
VEDOUČÍ PROJEKTANT	HLAVNÍ INŽENÝR PROJEKTU		
ING.ARCH. JAROMÍR HOMOLKA, CSc.	ING. VIKTOR ŠLAPAL		
INVESTOR: Pardubický kraj, Romenského náměstí 125, 532 11 Pardubice			FORMÁT 4x A4
NÁZEV AKCE:			
NPK a.s., PARDUBICKÁ NEMOCNICE VÝSTAVBA PAVILONU CUP S CENTRALIZACÍ AKUTNÍCH PROVOZŮ			
VÝKRES	BEZPEČNOSTNÍ OCHOZ HELIPORTU - DETAILS		DATUM 08/2024
			STUPEŇ DPS
			ZAK. ČÍSLO XXXX
			MĚŘITKO 1:10
			Č. VÝKRESU D1.01.2-2