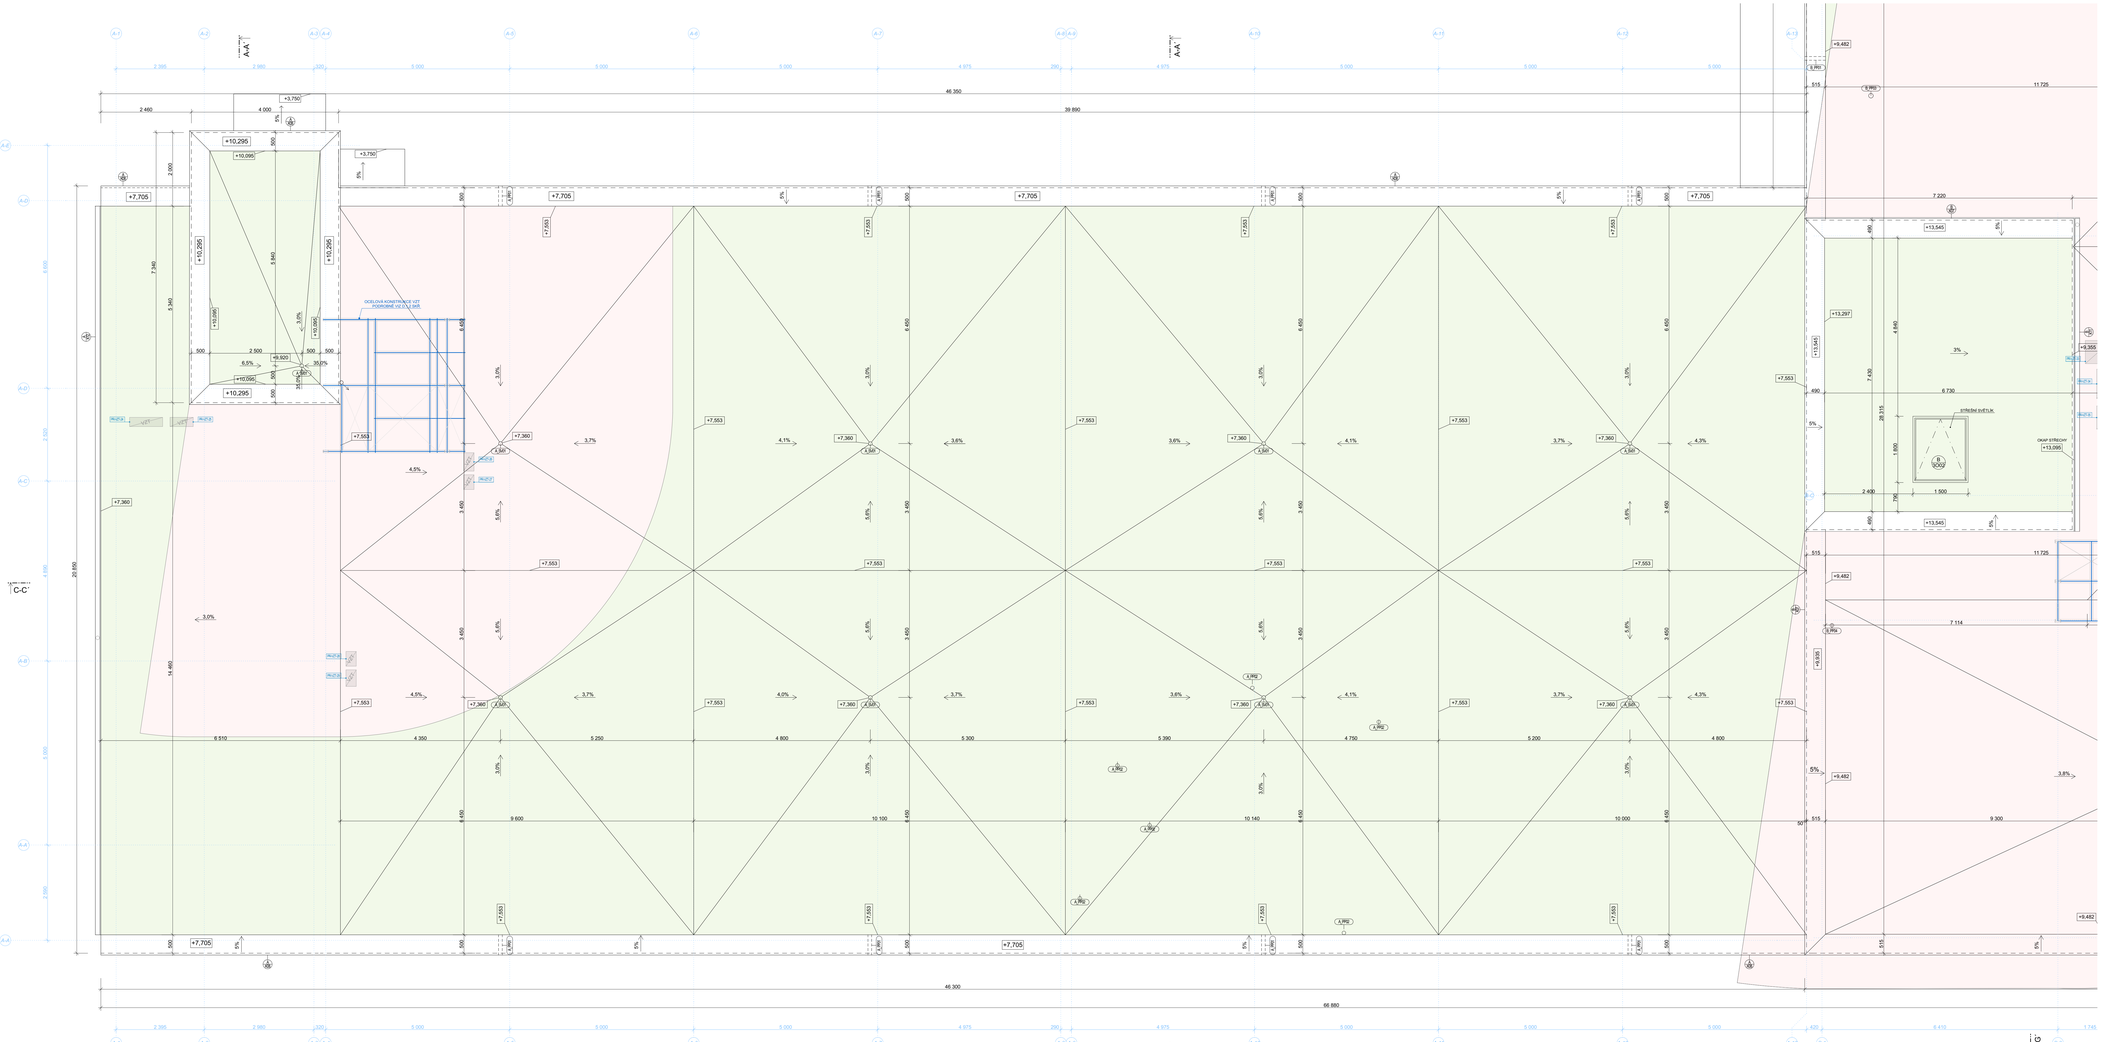

LEGENDA ZNAČENÍ

PLOCHA PRO INSTALACI FOTOVOLTAICKÉ ELEKTRÁRNY
DETAILNÍ ROZMÍSTĚNÍ DLE SAMOSTATNÉHO VÝKRESU STŘECHY
ŘEŠENÍ FOTOVOLTAIKY OBJEKT SO-04 FOTOVOLTAICKÁ ELEKTRÁRNA

ZASTÍNĚNÁ PLOCHA
NEVHODNÁ PRO INSTALACI FOTOVOLTAIKY

A/B, xx/xx — OZNAČENÍ OKENNÍ VÝPLNĚ OTVORU, SPECIFIKACE VIZ D.1.1.5-02 VÝPIS OKEN:
A/B - označení budovy; y - označení patra; O - okenní otvěrů; xx - pořadí ve výpise

A/B, xx/xx — OZNAČENÍ KLEMPÍŘSKÝCH PRVKŮ,
SPECIFIKACE VIZ D.1.1.5-05 VÝPIS KLEMPÍŘSKÝCH PRVKŮ:
A/B - označení budovy; y - označení patra; K - klempířské prvky; xx - pořadí ve výpise

HEx/ZTx — OZNAČENÍ OSTATNÍCH VÝROBKŮ,
SPECIFIKACE VIZ D.1.1.5-06 VÝPIS OSTATNÍCH PRVKŮ
A/B - označení budovy; y - označení patra; OST - ostatní prvky; xx - pořadí ve výpise

POZNÁMKY

- Tento výkres nesloužil jako výrobní dokumentace.
- Veškeré konstrukce, materiály a výrobky jsou popsány rozhodujícími vlastnostmi, pokud se kdekoli v projektové dokumentaci vyskytuje obchodní název či označení konkrétního výrobku nebo výrobce, pouze odkazuje na vlastnosti výrobku a může být použit materiál a výrobkům či lepším rozhodujících vlastnostech.
- Akustické dělicí příčky musí být od ZŘ konstrukce (sloupy, průvlaky, věnce) odděleny minerální izolací, musí být dodrženo pružné připojení akustické stěny, a to použitím minerální izolace tl. 20 mm (případně asfaltový pás typu V60 S30) v celé ploše ložné a svislé spáry styku zdiva a skeletu.
- Vnitřní akustické stěny musí být založeny na běžném asfaltovém pásu.
- V případě použití stěny jako požárně dělicí je nutné řešit spáry s pružným připojením jako požárně odolné.
- V místech možného namrzání materiálu musí být použita výztužná síťovina v omítce.
- Osazení do montované budovy, kontrolovat předvrtaný otvor do betonového pásce.
- Dodavatel veškerých výrobků, konstrukcí a prvků (OSB, VZT, chlazení, ...) a prostupů je nutné vždy koordinovat s dokumentací příbuzné profese, ve sdružení části zobrazeny pouze informativně a schématicky.
- VZHLEDEM K CHARAKTERU STAVEBNÍHO ZÁMĚRU (REKONSTRUKCE OBJEKTU) JE UVAŽOVANÁ ROZMĚROVÁ TOLERANCE ZAMĚŘENÍ +-70 mm

PROJEKTOVÁ VÝŠKOVÁ ÚROVEŇ
0,000 = 219,750 m n.m.

SCHÉMA

ORIENTACE

HLAVNÍ PROJEKTANT:
ENERGY BENEFIT CENTRE

ZPRACOVATEL ČÁSTI:
Energy Benefit Centre a.s.
28. října 3346/169, Ostrava-Poruba
tel.: +420 275 552 520
e-mail: kontakt@energy-benefit.cz
internet: www.energy-benefit.cz

Vypracoval:
Jan Chlebás

Zodpovědný projektant:
Ing. Vladislav Fecko

STAVEBNÍK:
Střední průmyslová škola elektrotechnická a Vyšší odborná škola Pardubice
Karla IV. 13 Pardubice, 530 02 Pardubice

PROJEKT:
SPŠ elektrotechnická Pardubice - Rekonstrukce areálu Do Nového - revize 2022

MÍSTO STAVBY: Do Nového, Pardubice, pozemek parc. č. 4789, 4881/3, 4882/3 v k.ú. Pardubice

ČÁST, PROFESE:
D.1.1. ARCHITEKTONICKO-STAVEBNÍ ŘEŠENÍ

VÝKRES:
PŮDORYS STŘECH

Měřítko: 1:50, 1:1

Číslo: D.1.1_ASR_**SO1_08**

Revize a změna:

Zakázkové číslo: 220119

Fáze:

Datum: 11.2022

Stupeň: DPS