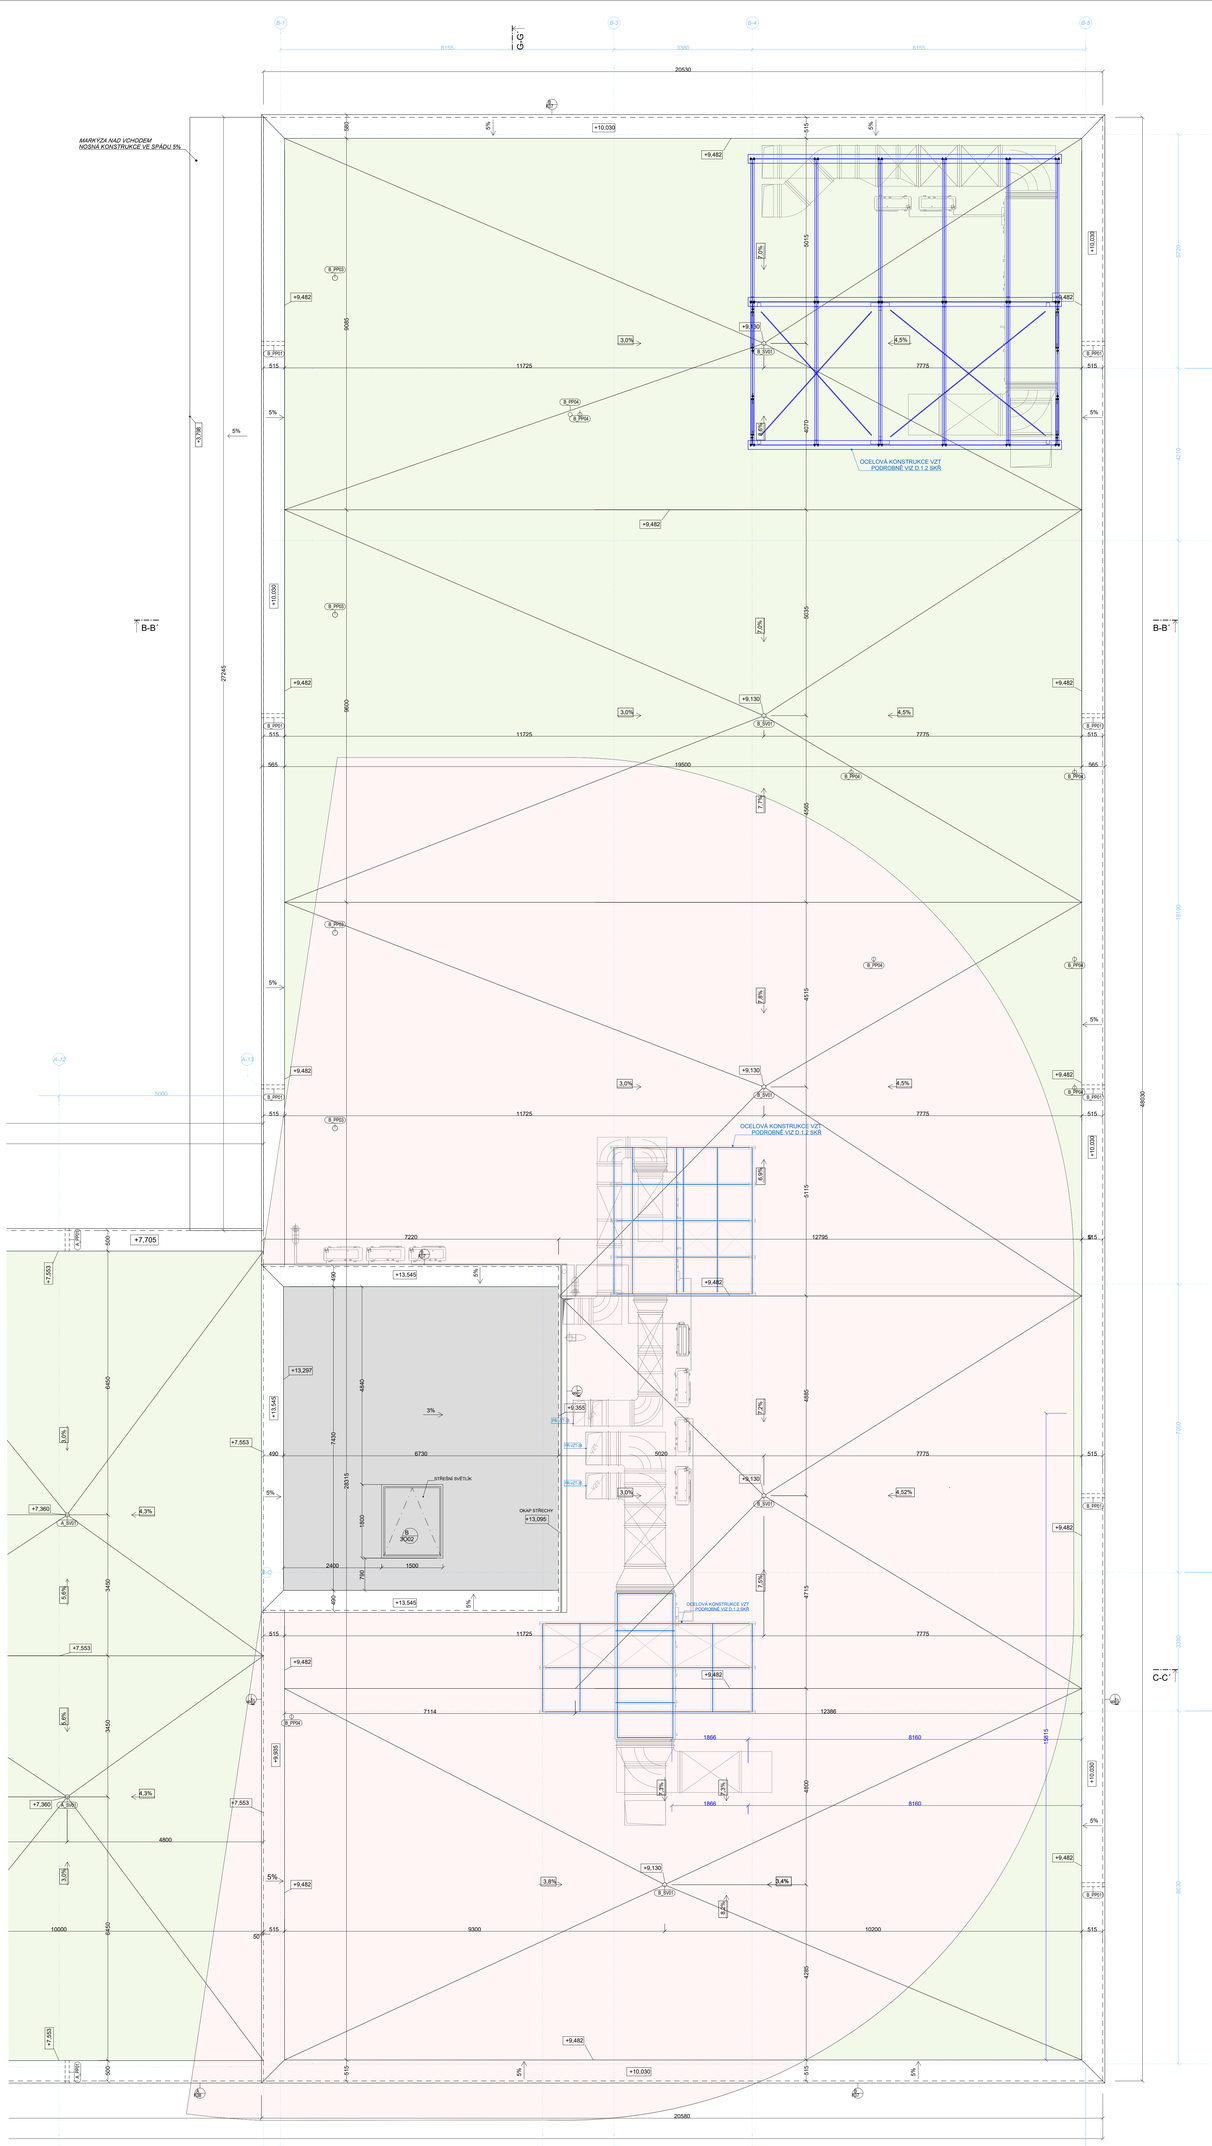

TABULKA PROSTUPŮ KONSTUKCÍ

TABULKA PROSTUPŮ KONSTRUKCÍ

OZNAČENÍ	ROZMĚR INSTALACE (DN, Ø)	ŠÍŘKA OTVORU [mm]	VÝŠKA OTVORU [mm]	DÉLKA OTVORU / TL. ZDI [mm]	VÝŠKA OD PODLAHY PO SPODNÍ HRANU OTVORU [mm]	KONSTRUKCE	POČET OTVORŮ
PR-VZT-08	**800x710**	**800**	**350**	**130**	**2940**	**ZDĚNÁ NOSNÁ STĚNA**	**1**
PR-VZT-07	200x160	160	260	299	3490	ZDĚNÁ NOSNÁ STĚNA	1
PR-VZT-07	800x710	710	350	300	2940	ZDĚNÁ NOSNÁ STĚNA	1
PR-VZT-08	200x160	139	260	101	3490	ZDĚNÁ NOSNÁ STĚNA	1

Zobrazeny pouze prostupy o rozměrech větších než 160x100mm, týká se i prostupů vertikálních. Prostupy menší budou dodávku profese a to včetně zapravení a zatmelení protipožárním tmelem.Nezobrazeny prostupy SDK konstrukcí v rámci jednoho PÚ.
U profese ZTI prostupy nezobrazeny. Veškeré prostupy konstrukcemi či bourání podlažních betonů a provádění výkopů obsahuje profesní část dokumentace a provádění je nutné koordinovat s příslušnou profesní dokumentací.
U profese ÚT prostupy nezobrazeny. Veškeré prostupy konstrukcemi
U profese VZT zobrazeny všechny předměné prostupy. Vyňkázány jsou všechny hranaté prostupy, kulaté prostupy vykazuje profese sama. Ve stavební části nezobrazeny prostupy SDK konstrukcemi ovnitř jednoho požárního úseku. Prostupy nutné koordinovat s příslušnou profesní dokumentací.
U profese ELE silno, ELE slabo a MaR prostupy nezobrazeny. Nutná koordinace s příslušnou profesní dokumentací.
Prostupy je nutné vždy koordinovat s dokumentací příšlušné profese, ve stavební části zobrazeny pouze informativní a schématicky.

LEGENDA ZNAČENÍ

A/B (OKNO) OZNAČENÍ OKENNÍ VÝPLNĚ OTVORU, SPECIFIKACE VIZ D.1.1.5-02 VÝPIS OKEN:
A/B - označení budovy; y - označení patra; Ó - okenní výplň; xx - pořadí ve výpise

A/B (DST) OZNAČENÍ OSTATNÍCH VÝROBKŮ,
SPECIFIKACE VIZ D.1.1.5-08 VÝPIS OSTATNÍCH PRVKŮ
A/B - označení budovy; y - označení patra; DST - ostatní prvky; xx - pořadí ve výpise

A/B (KLEMPÍŘ) OZNAČENÍ KLEMPÍŘSKÝCH PRVKŮ,
SPECIFIKACE VIZ D.1.1.5-05 VÝPIS KLEMPÍŘSKÝCH PRVKŮ:
A/B - označení budovy; y - označení patra; K - klempířské prvky; xx - pořadí ve výpise

POZNÁMKY

- Tento výkres nesouží jako výrobní dokumentace.
- Veškeré konstrukce, materiály a výrobky jsou popsány rozhodujícími vlastnostmi, pokud se kdekoli v projektové dokumentaci vyskytuje obchodní název či označení konkrétního výrobku nebo výrobce, pouze odkazuje na vlastnosti výrobku a může být použit materiál o ekvivalentních či lepších rozhodujících vlastnostech.
- Akustické dělicí příčky musí být od **ZB** konstrukce (skluzu, průvlaku, věnce) odděleny minerální izolací, musí být dodržena pružné připojení akustické stěny, a to použitím minerální izolace tl. 20 mm (případně asfaltový pás typu V60 S35) v celé ploše ložné a svislé spáry styku zdiva a skeletu.
- Vnitřní akustické stěny musí být založeny na ložném asfaltovém pásu.
- V případě použití stěny jako požárně dělicí je nutné řešit spáry s pružným připojením jako požárně odolné.
- V místech rozdílným materiálu musí být použita výztužná síťovina v omítce.
- Svislá konstrukce budou v rámci podlahy dilatovány izolačně krokvejným pásem.

ZMĚNA č. 02 - 09/2024
Jedná se změnu užívání m. č. B 1.13, B 1.14, B 1.15, o snížení části podhledu a osazení únikových dveří v m. č. B 1.15

PROSPOROVÉ POČÍTÁNÍ
0,000 = 219,710 m n.m.

SCHÉMA / ORIENTACE

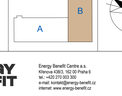

HLAVNÍ PROJEKTANT:
ENERGY BENEFIT centre
Energy Benefit Centre a.s.
Křenová 438/3, 162 00 Praha 6
tel.: +420 270 003 300
e-mail: kontakt@energy-benefit.cz
internet: www.energy-benefit.cz

Vypracoval: Ing. Jan Kaiser
Stupeň projektové dokumentace: Ing. Vladimír Fedter
Zástupce hlavního projektanta: Ing. Pavla Patočková

ZPRACOVATEL ČÁSTI:
ENERGY BENEFIT centre
Energy Benefit Centre a.s.
Křenová 438/3, 162 00 Praha 6
tel.: +420 270 003 300
e-mail: kontakt@energy-benefit.cz
internet: www.energy-benefit.cz

STAVEBNÍK:
Střední průmyslová škola elektrotechnická a Vyšší odborná škola Pardubice
Karla IV. 13 Pardubice, 530 02 Pardubice

STAVBA:
SPŠ elektrotechnická Pardubice - Rekonstrukce areálu Do Nového

MÍSTO STAVBY: Do Nového, Pardubice, pozemek parc. č. 4769, 4881/3, 4882/3 v k.ú. Pardubice

Zakázkové číslo: 240109
Datum: 09/2024
Stupeň: DZmS
Počet:
razítko a podpis

OBJEKT:
SO-02 BUDOVA B

ČÁST PROJEKTU:
D.1.1.2 ARCHITEKTONICKO - STAVEBNÍ ŘEŠENÍ, VÝKRESOVÁ ČÁST

VÝKRES:
PŮDORYS STŘECHY

Měřítko: 1:50
Změna: z02

SOUBOR(Y) STAVEB. ČÁSTÍ / OBJEKTŮ / PROFESÍ / ROZSAH, ČÍSLO VÝKRESU:
PASPSEL_DZmS_SO-02_D.1.1.2_ASR-05_PUD STRE