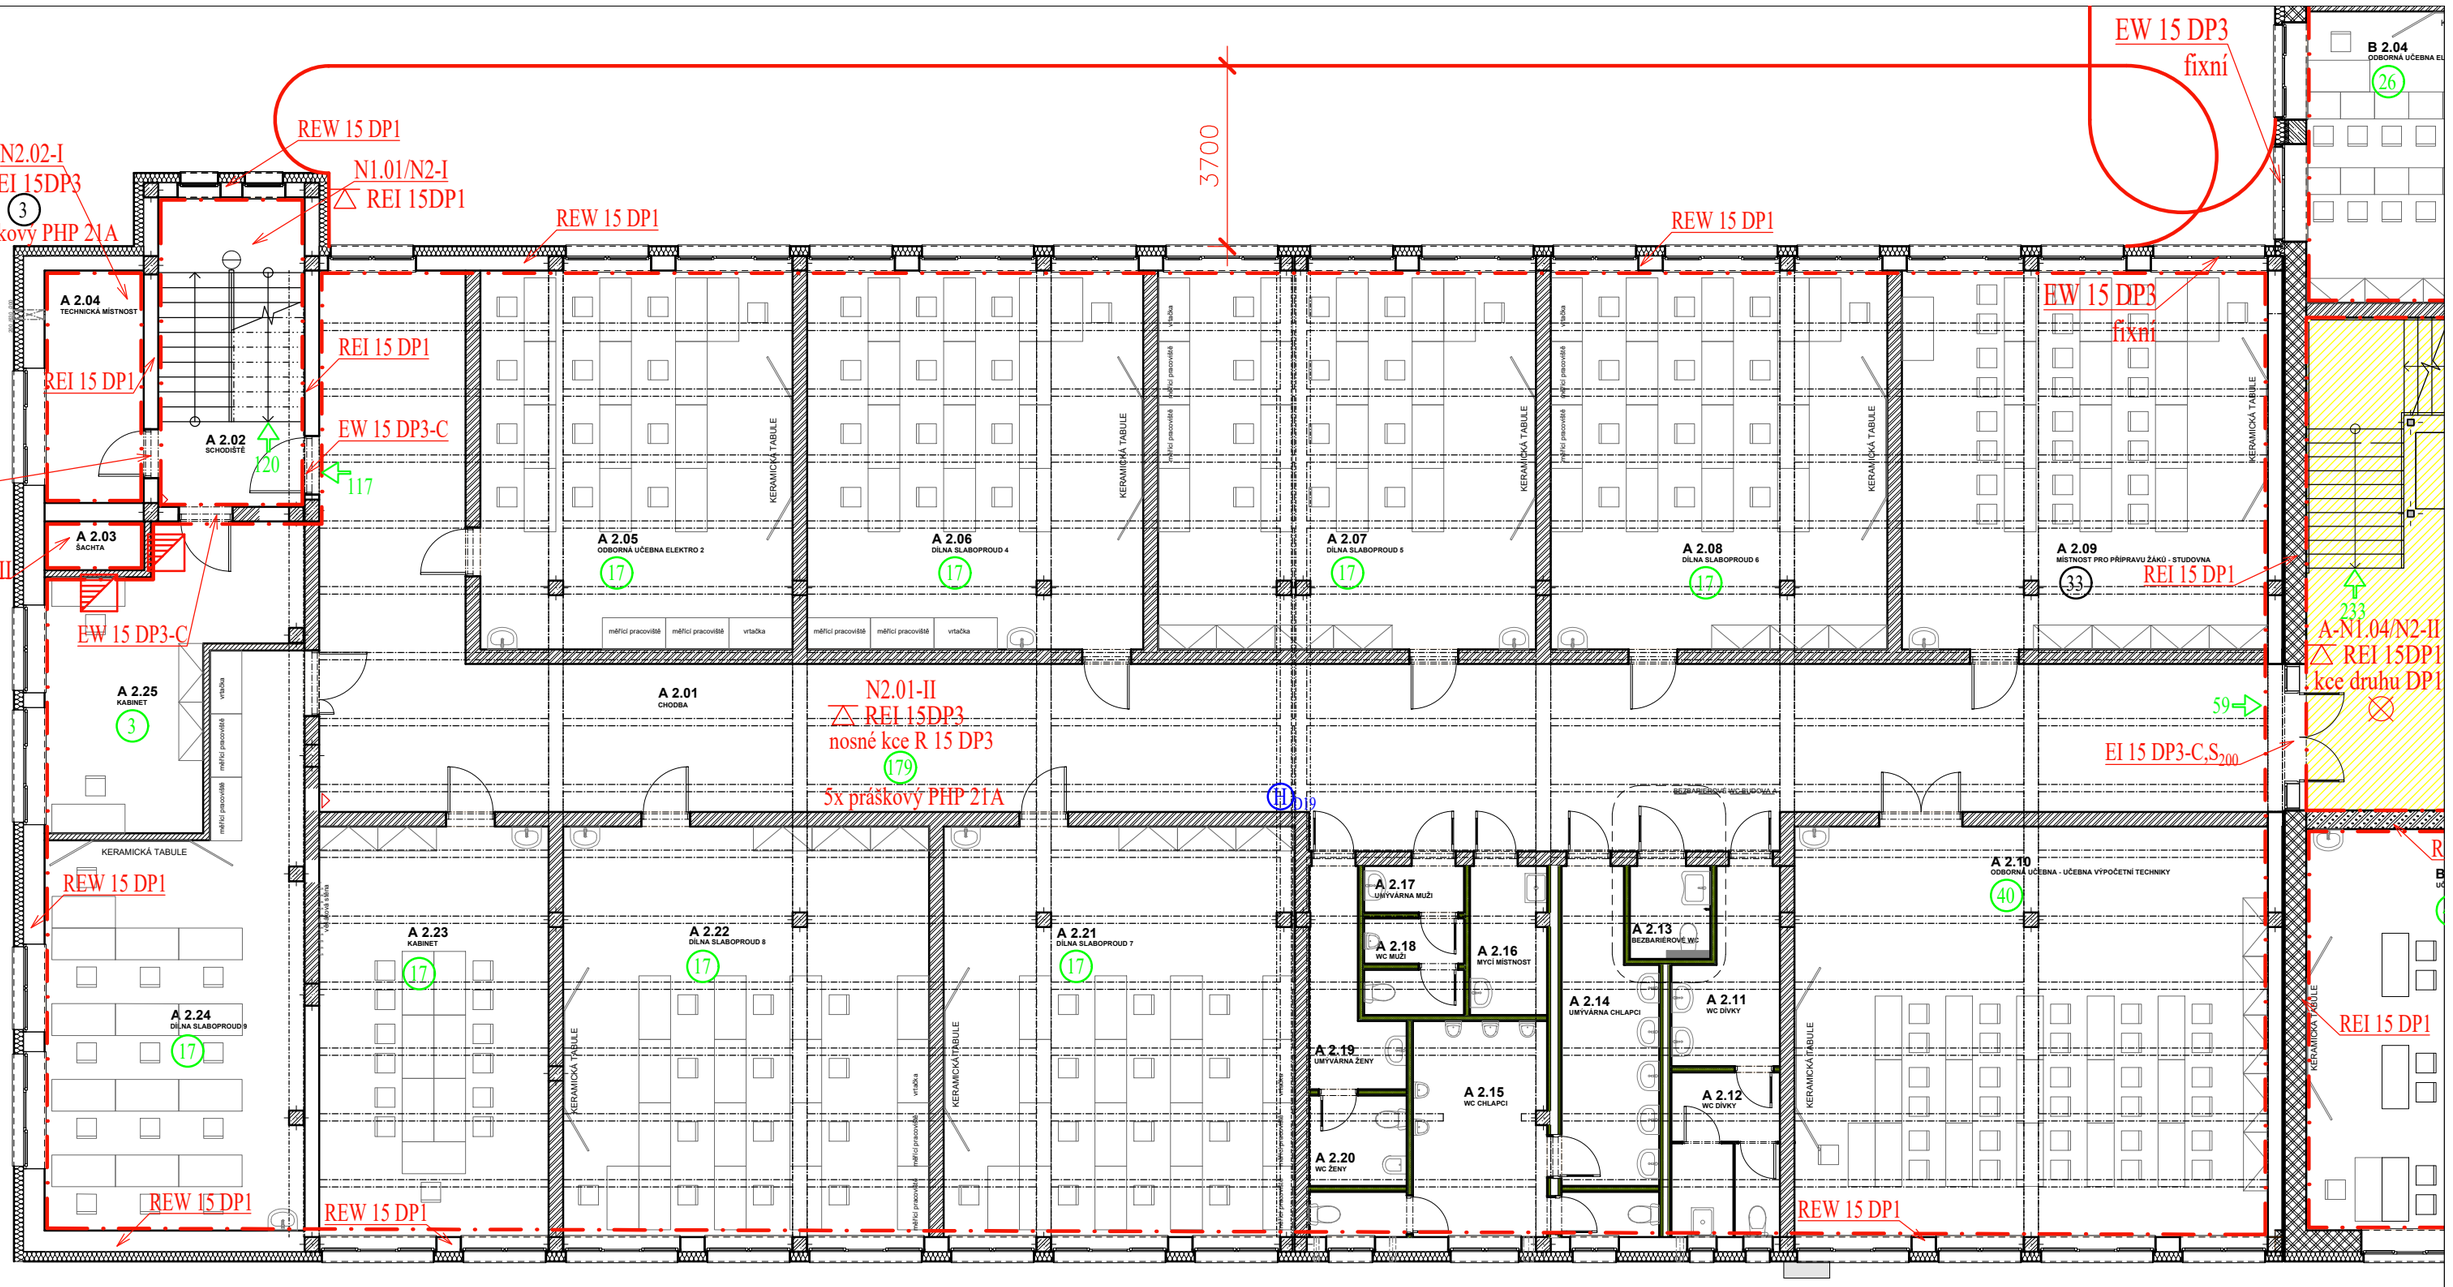

LEGENDA PBS:

N01.01-III	Označení požárního úseku
	Hranice požárního úseku
REI 30DP1	Požadovaná požární odolnost vodorovné konstrukce
EW 15 DP3-C	Požární uzávěr omezující šíření tepla se samozavíračem
REI 30 DP1	Požadovaná požární odolnost svislé konstrukce
117	Směr úniku (počet osob)
H D19	Vnitřní hadicový systém (dimenze)
169	Počet osob v prostoru (započítaný do celkové obsazenosti)
169	Počet osob v prostoru (nezapočítaný do celkové obsazenosti)
FVE	Hlavní vypínač FVE
TS	Total stop
	PÚ (prostor) vybavený nouzovým osvětlením
	Prostor vnitřní CHÚC
	Požární klapka

Pozn.: V celém objektu bude navržen domácí rozhlas s nuceným poslechem (slyšitelnost v celém objektu)

Ing. Michal Netušil,Ph.D.
Autorizovaný inženýr pro PBS
statiku a dynamiku staveb
ČKAIT 0012242

AKCE: **SPŠ Elektrotechnická Pardubice - Rekonstrukce areálu Do Nového,** Do Nového, Pardubice, pozemek parc. č. 4769, 4881/3, 4882/3 v k.ú. Pardubice			Část PD.: PBŘ
VÝKRES: Půdorys 2.NP - budova A			Příloha č.: 4
Datum: 11/2022	Stupeň PD: ZSPD	Měřítko: 1:125	Ev.č.: 2022/1142