

ROZVADĚČ RA2.24

TECHNICKÉ ÚDAJE:

3NPE AC 50Hz, 400/230V/TN-S

In sběrníc 40A, $I_k=12,5\text{kA}$

oceloplechová skříň, do výklenku zdiva, pro 29TE + 2DIN

Tř. ochrany I

IP40/20



RAL 9016

V x Š x H: 611 x 546 x 100 (nika)

přívod: vrchem


vývody: vrchem / spodem

PROJEKTANT PROFESNÍ ČÁSTI

ZODPOVĚDNÝ PROJEKTANT	VYPRACOVAL	KONTROLOVAL	LOGO
STANISLAV ROSYPAL	STANISLAV ROSYPAL	STANISLAV ROSYPAL	 PROJEKTOVÁNÍ A REALIZACE EL. ZAŘÍZENÍ DO 1000V INŽENÝRSKÁ ČINNOST V INVESTIČNÍ VÝSTAVBĚ  VODOVA 80, 612 00 BRNO email: er-rosypal@volny.cz mobil: +420 608 832 955

GENERÁLNÍ PROJEKTANT

HLAVNÍ INŽENÝR PROJEKTU	ING. MIROSLAV POLÁČEK			statika dynamika architektura ▪ komplexní stavební projekce W: www.statika-dynamika.cz ▪ T: +420 608 267 712
ZODPOVĚDNÝ PROJEKTANT	ING. FRANTIŠEK HAJDA			
PROJEKTANT STAVEBNÍ ČÁSTI	ING. HELENA VOZÁKOVÁ ING. MICHAELA ŠVANDOVÁ			
INVESTOR:	Střední průmyslová škola elektrotechnická a Vyšší odborná škola Pardubice Karla IV. 13, 530 02 Pardubice			
MÍSTO STAVBY:	Č. PARCELY: 4769, 4881/3, 4882/3			
	KRAJ: PARDUBICKÝ KRAJ	K.Ú.: PARDUBICE		
OBJEKT: SO-01	ČLENĚNÍ PD D.1.4 TECHNIKA PROSTŘEDÍ D.1.4.4 ELEKTROTECHNIKA SILNOPROUDÁ			
OBSAH: SCHÉMA ROZVADĚČE RA2.24	AKCE: SPŠ ELEKTROTECHNIKÁ PARDUBICE - REKONSTRUKCE AREÁLU DO NOVÉHO			
DATUM:		09/2018	ZAK.ČÍSLO:	PARÉ:
FORMÁT:		A4	16-132-25-5	
STUPEŇ PD:		MĚŘÍTKO:	ČÍSLO VÝKRESU:	D.1.4.4 A2.25
DPS		-		

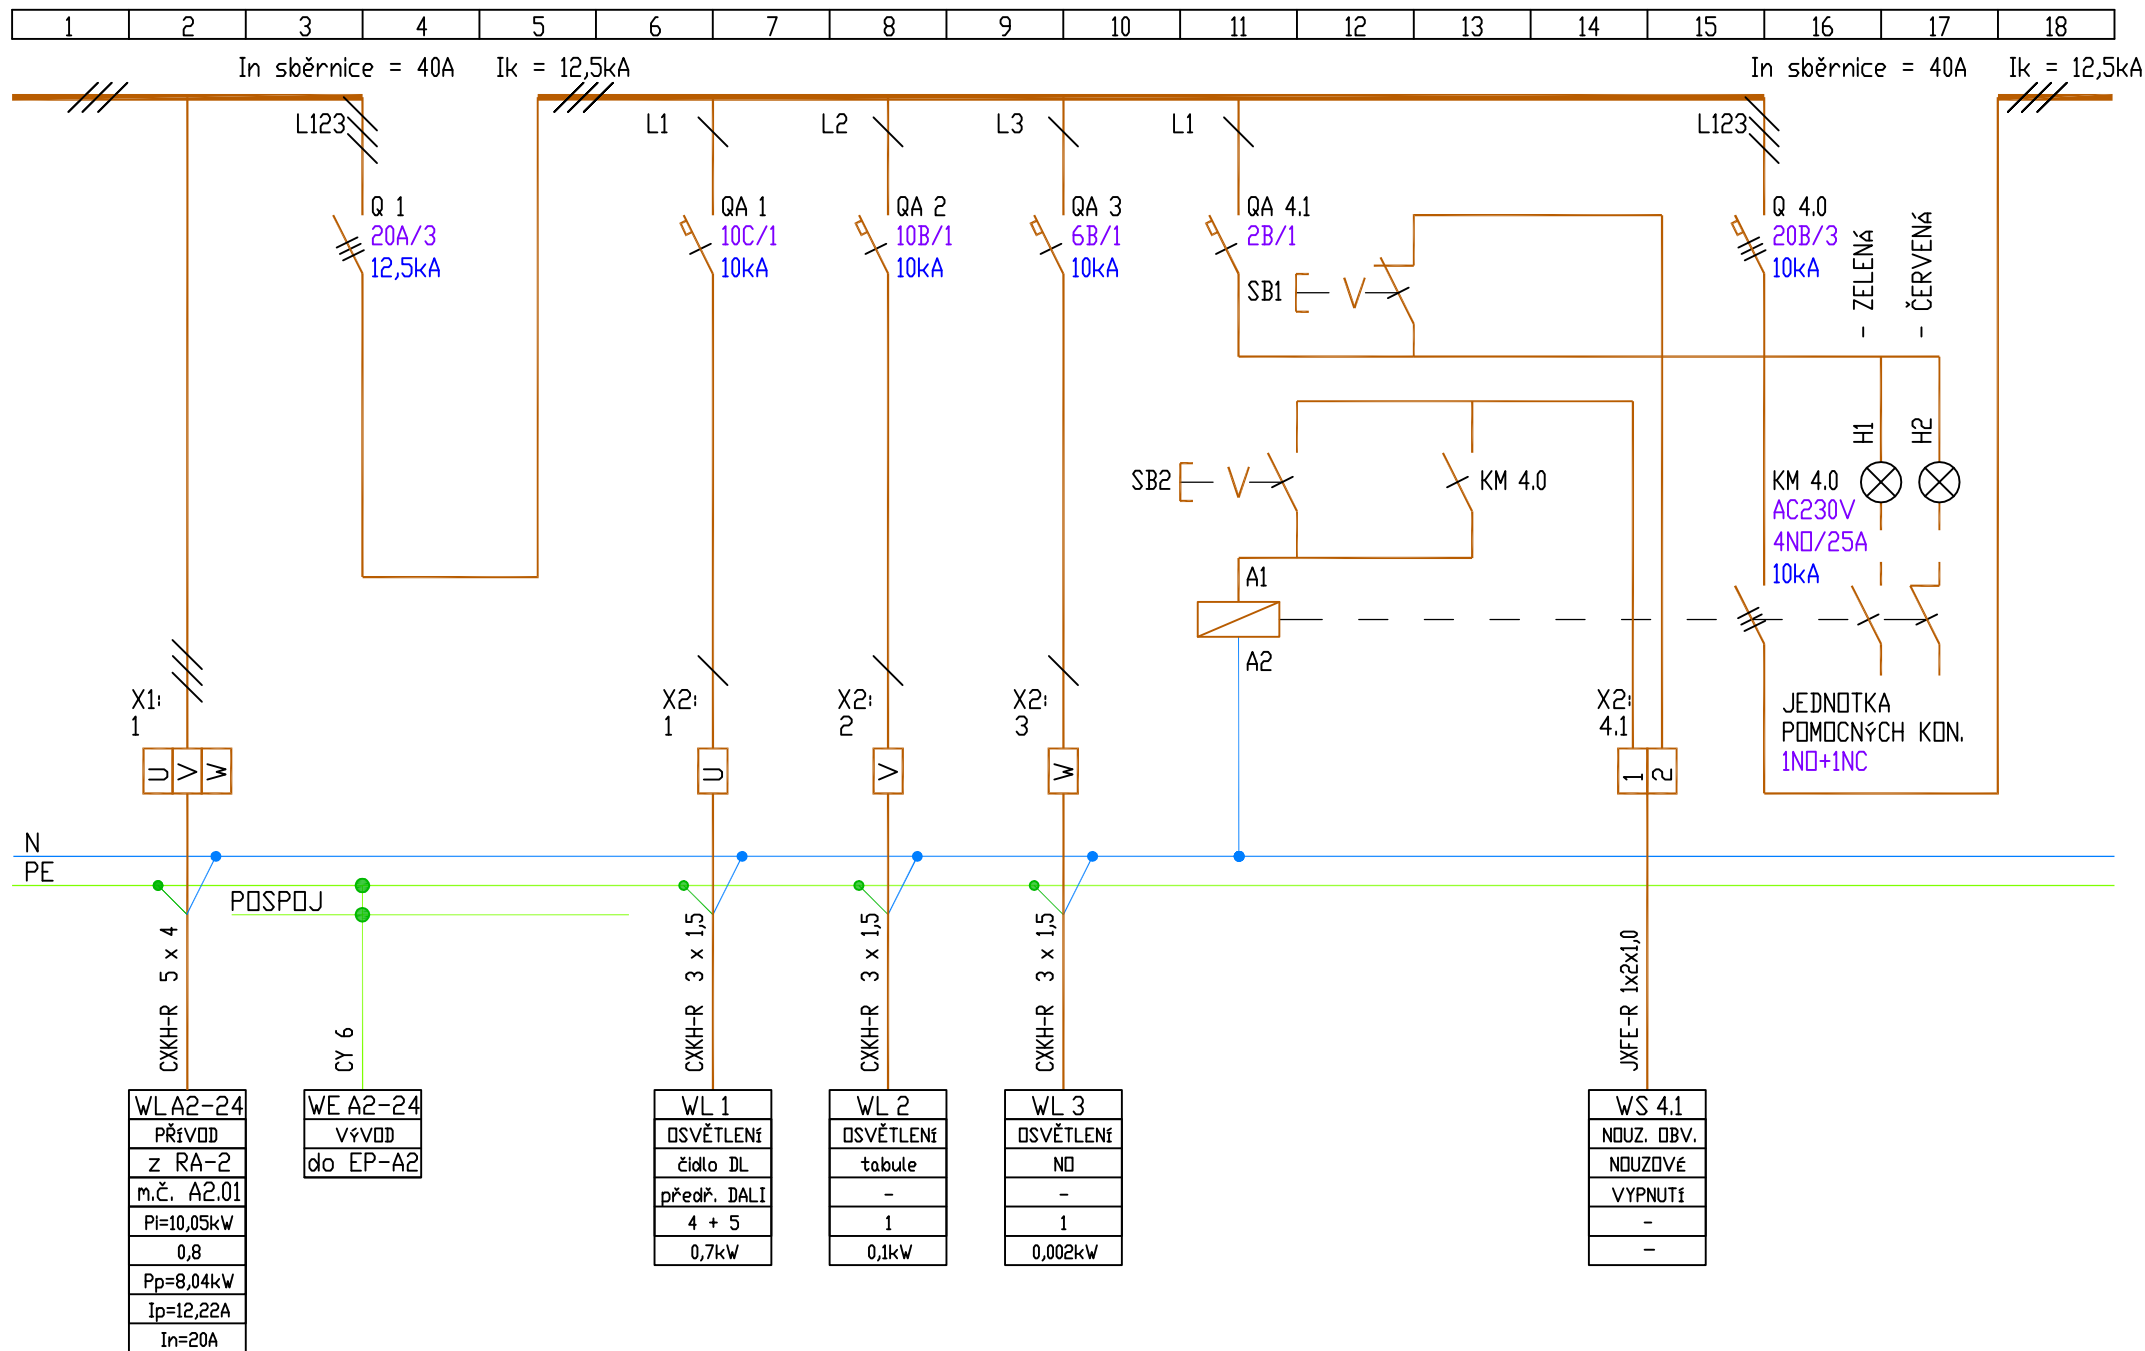

akce: SPŠ ELEKTROTECHNIKA PARDUBICE -
REKONSTRUKCE AREALU DO NOVEHO
stavebník: SPŠE A VOŠ Pardubice

Obsah: D.1.4.4 ELEKTROTECHNIKA SILNOPROUDÁ
Schéma rozvaděče RA2.24

Projektoval: ELEKTROPROJEKT ROSYPAL
GSM: 608 832 955 Vodova 80, 612 00 Brno, er-rosypal@volny.cz


Datum: 09/2018

Zodp. projektant: St. Rosypal

Výk. č.: A2.25

Poč. listů: 4
List č.: 2

1	2	3	4	5	6	7	8	9	10	11	12	13	14	15	16	17	18
---	---	---	---	---	---	---	---	---	----	----	----	----	----	----	----	----	----

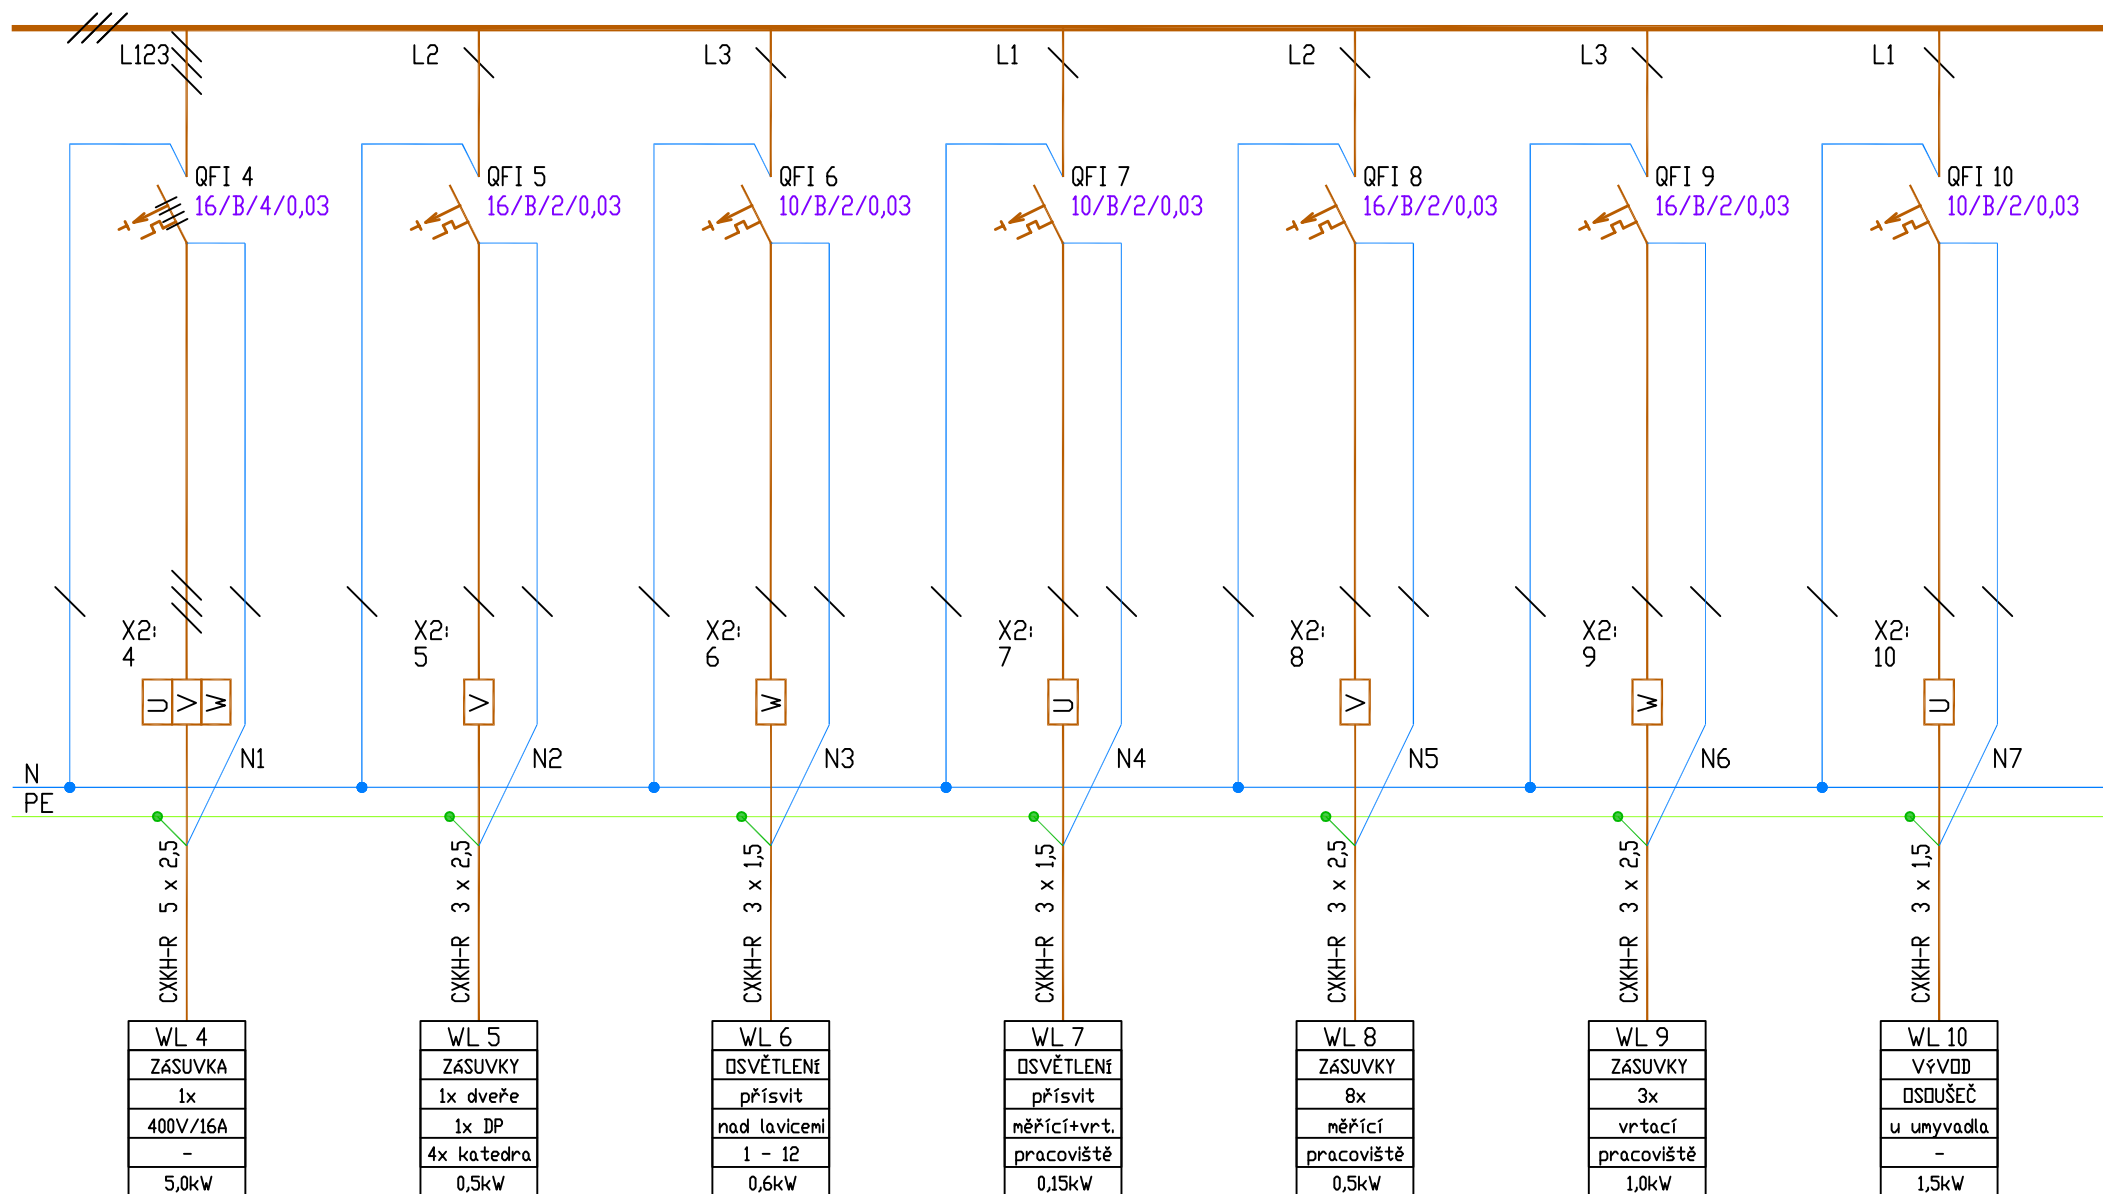

akce: SPŠ ELEKTROTECHNIKA PARDUBICE -
REKONSTRUKCE AREÁLU DO NOVÉHO
stavební: SPŠE A VOŠ Pardubice

Obsah: D.1.4.4 ELEKTROTECHNIKA SILNOPROUDÁ
Schéma rozvaděče RA2.24

Projektoval: ELEKTROPROJEKT ROSYPAL
GSM: 608 832 955 Vodova 80, 612 00 Brno, er-rosypal@volny.cz

Datum: 09/2018

Zodp. projektant: St. Rosypal

Výk. č.: A2.25

Poč. listů: 4
List č.: 3

