



SO02 VÝŘEZ PŮDORYSU STŘECHY 3.NP

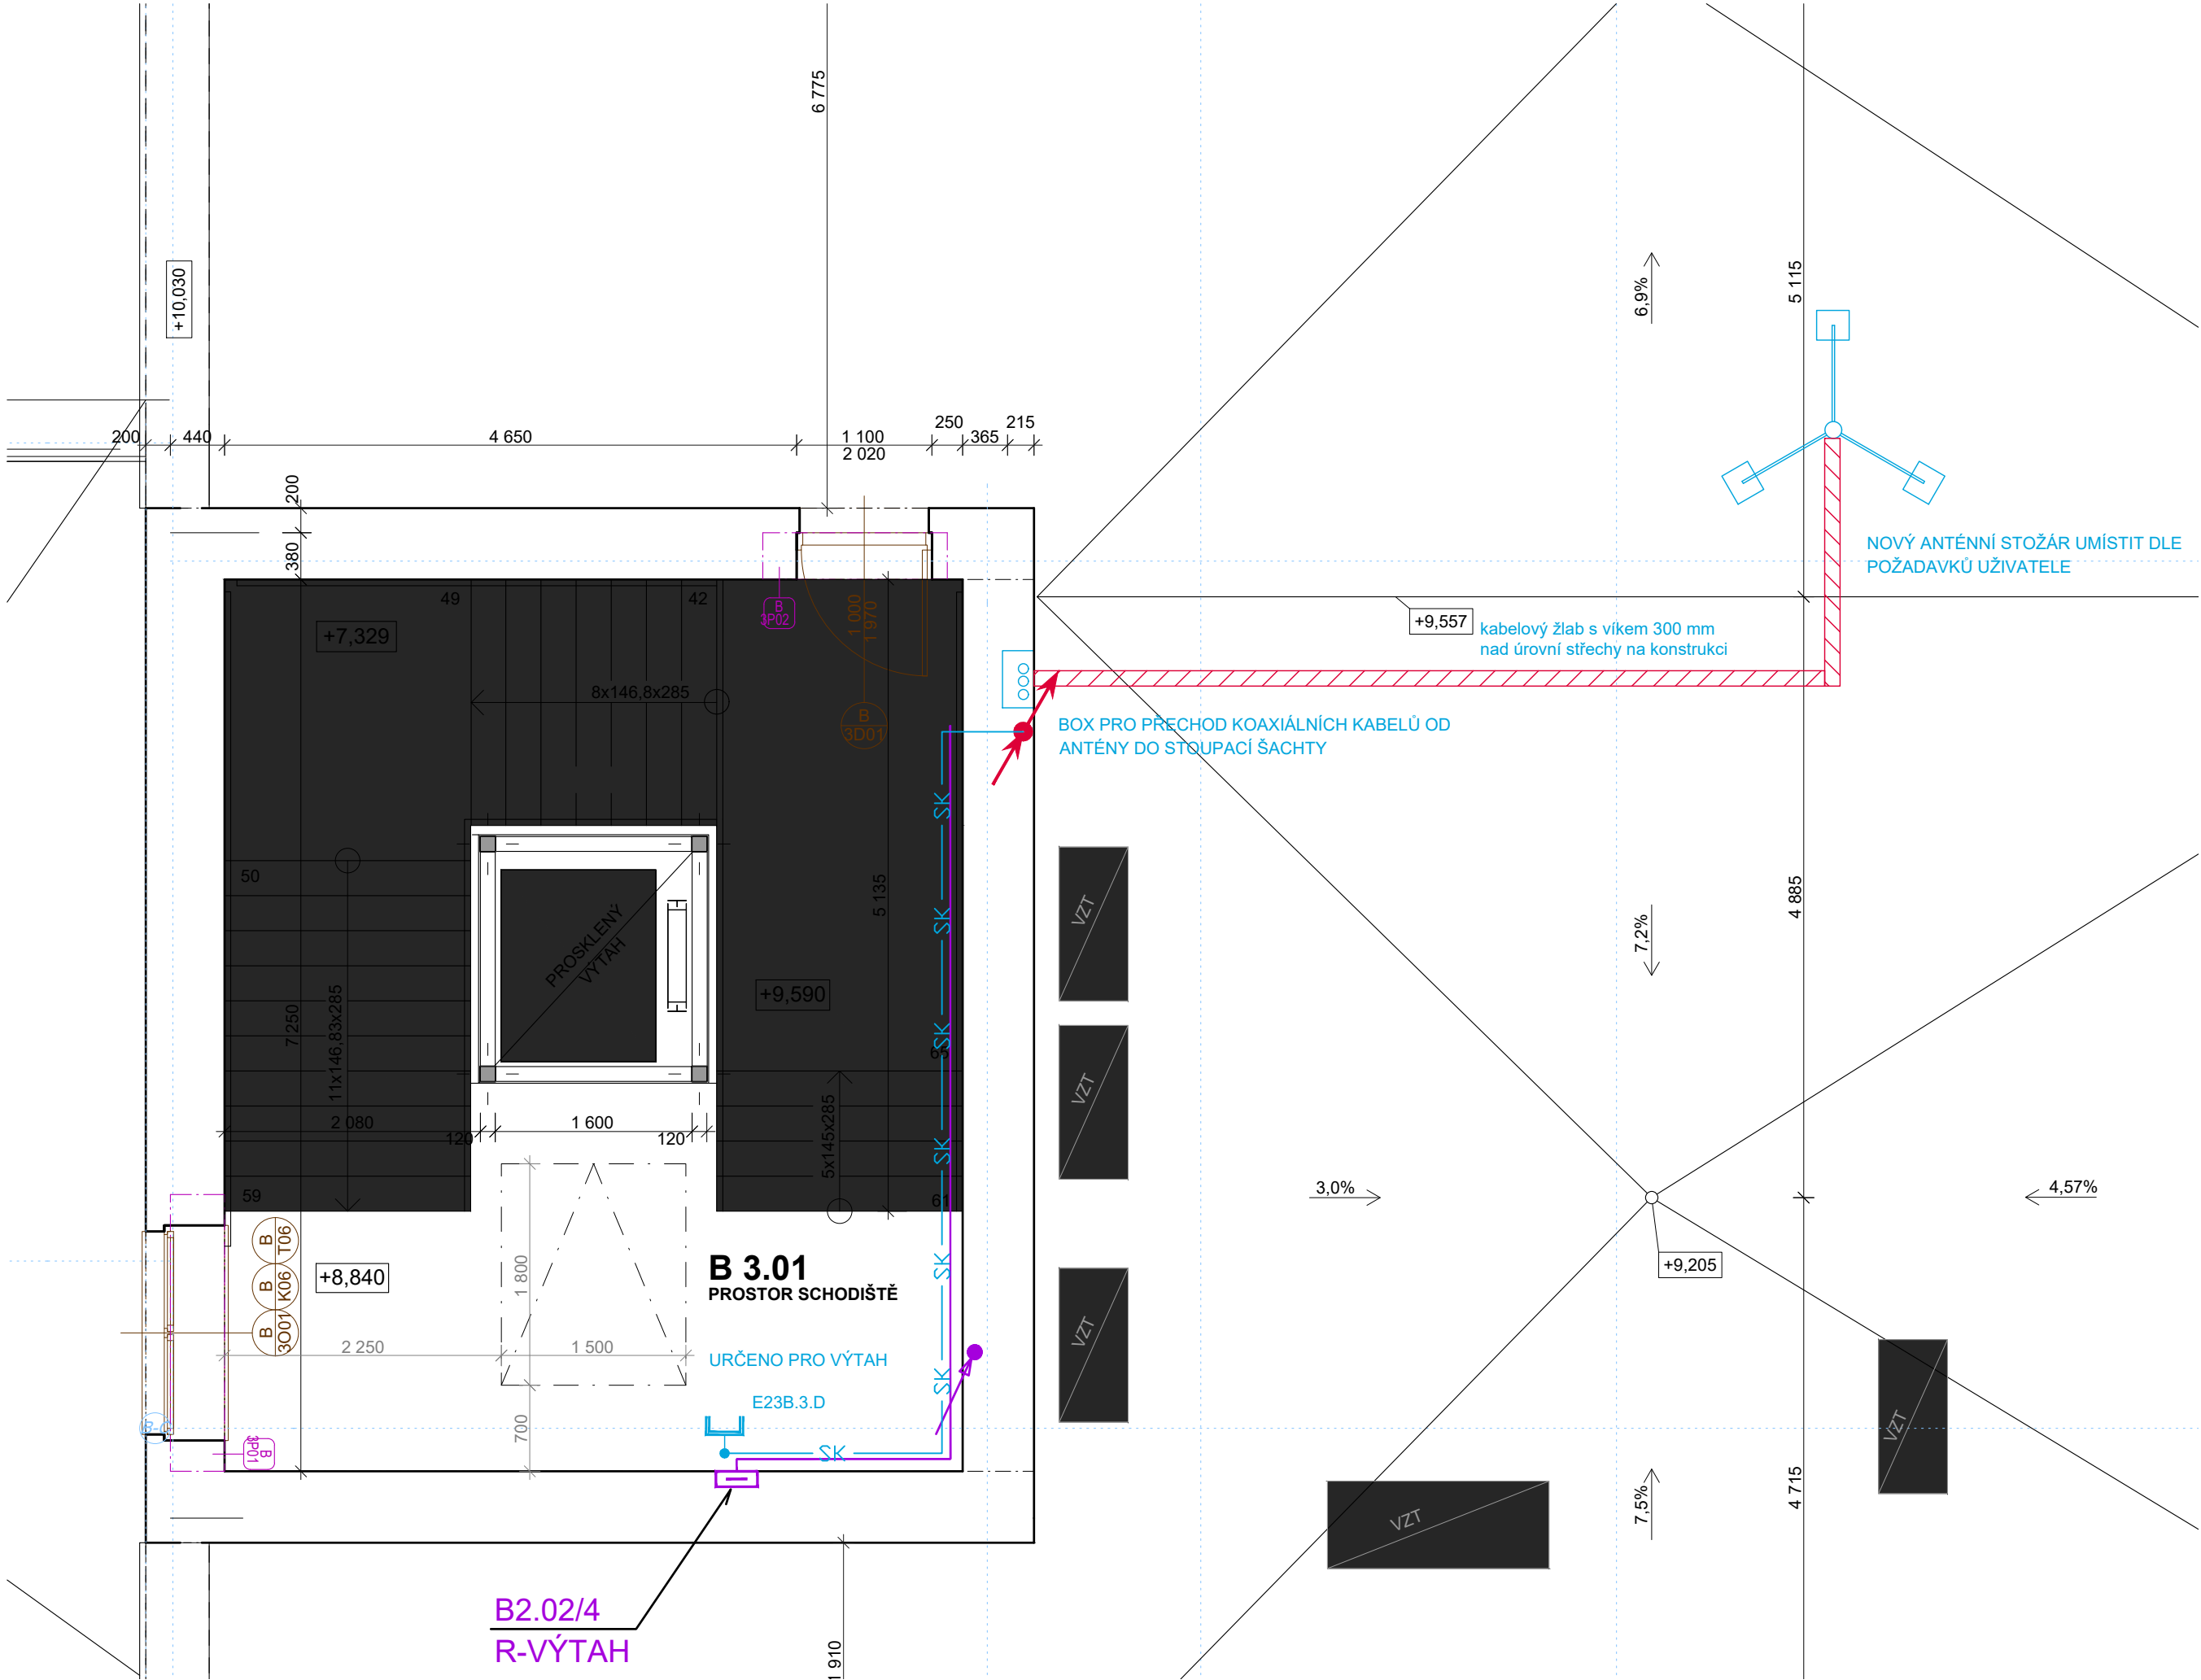


PROJEKTANT PROFESNÍ ČÁSTI

ZODPOVĚDNÝ PROJEKTANT	VYPRACOVAL	KONTROLOVAL	LOGO
ING. ALEŠ PERNICA	ING. ALEŠ PERNICA	STANISLAV ROSYPAL	

PROJEKTOVÝ POČÁTEK 0,000 = 219,710 m n.m.	POZNÁMKY Úroveň projektového počátku stanovena podlahou stávajícího objektu A v 1NP
--	--

GENERÁLNÍ PROJEKTANT

HLAVNÍ INŽENÝR PROJEKTU	ING. MIROSLAV POLÁČEK			 <i>architektura • komplexní stavební projekce</i> W: <a href="http://www.statika-dynamika.cz">www.statika-dynamika.cz</a> • T: +420 608 267 712
ZODPOVĚDNÝ PROJEKTANT	ING. FRANTIŠEK HAJDA			
PROJEKTANT STAVEBNÍ ČÁSTI	ING. HELENA VOZÁKOVÁ ING. MICHAELA ŠVANDOVÁ			
INVESTOR:	Střední průmyslová škola elektrotechnická a Vyšší odborná škola Pardubice Karla IV. 13, 530 02 Pardubice			
MÍSTO STAVBY:	Č. PARCELY: 4769, 4881/3, 4882/3 KRAJ: PARDUBICKÝ KRAJ K.Ú.: PARDUBICE			
OBJEKT: SO-02	ČLENĚNÍ PD: D.1.4 TECHNIKA PROSTŘEDÍ D.1.4.5 ELEKTROTECHNIKA SLABOPROUDÁ			
OBSAH:	SO02 PŮDORYS 3.NP- VÝŘEZ			
AKCE: SPŠ ELEKTROTECHNICKÁ PARDUBICE - REKONSTRUKCE AREÁLU DO NOVÉHO				
		09/2018	ZAK.ČÍSLO: 16-132-25-5	PARÉ:
FORMÁT:		š x v		
STUPĚŇ PD:		MĚŘITKO: DPS 1:50	ČÍSLO VÝKRESU: D.1.4.5 04	