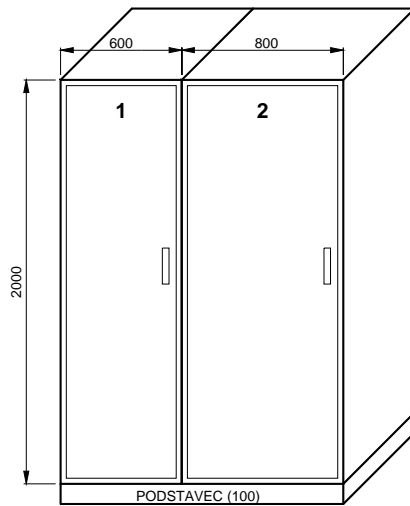
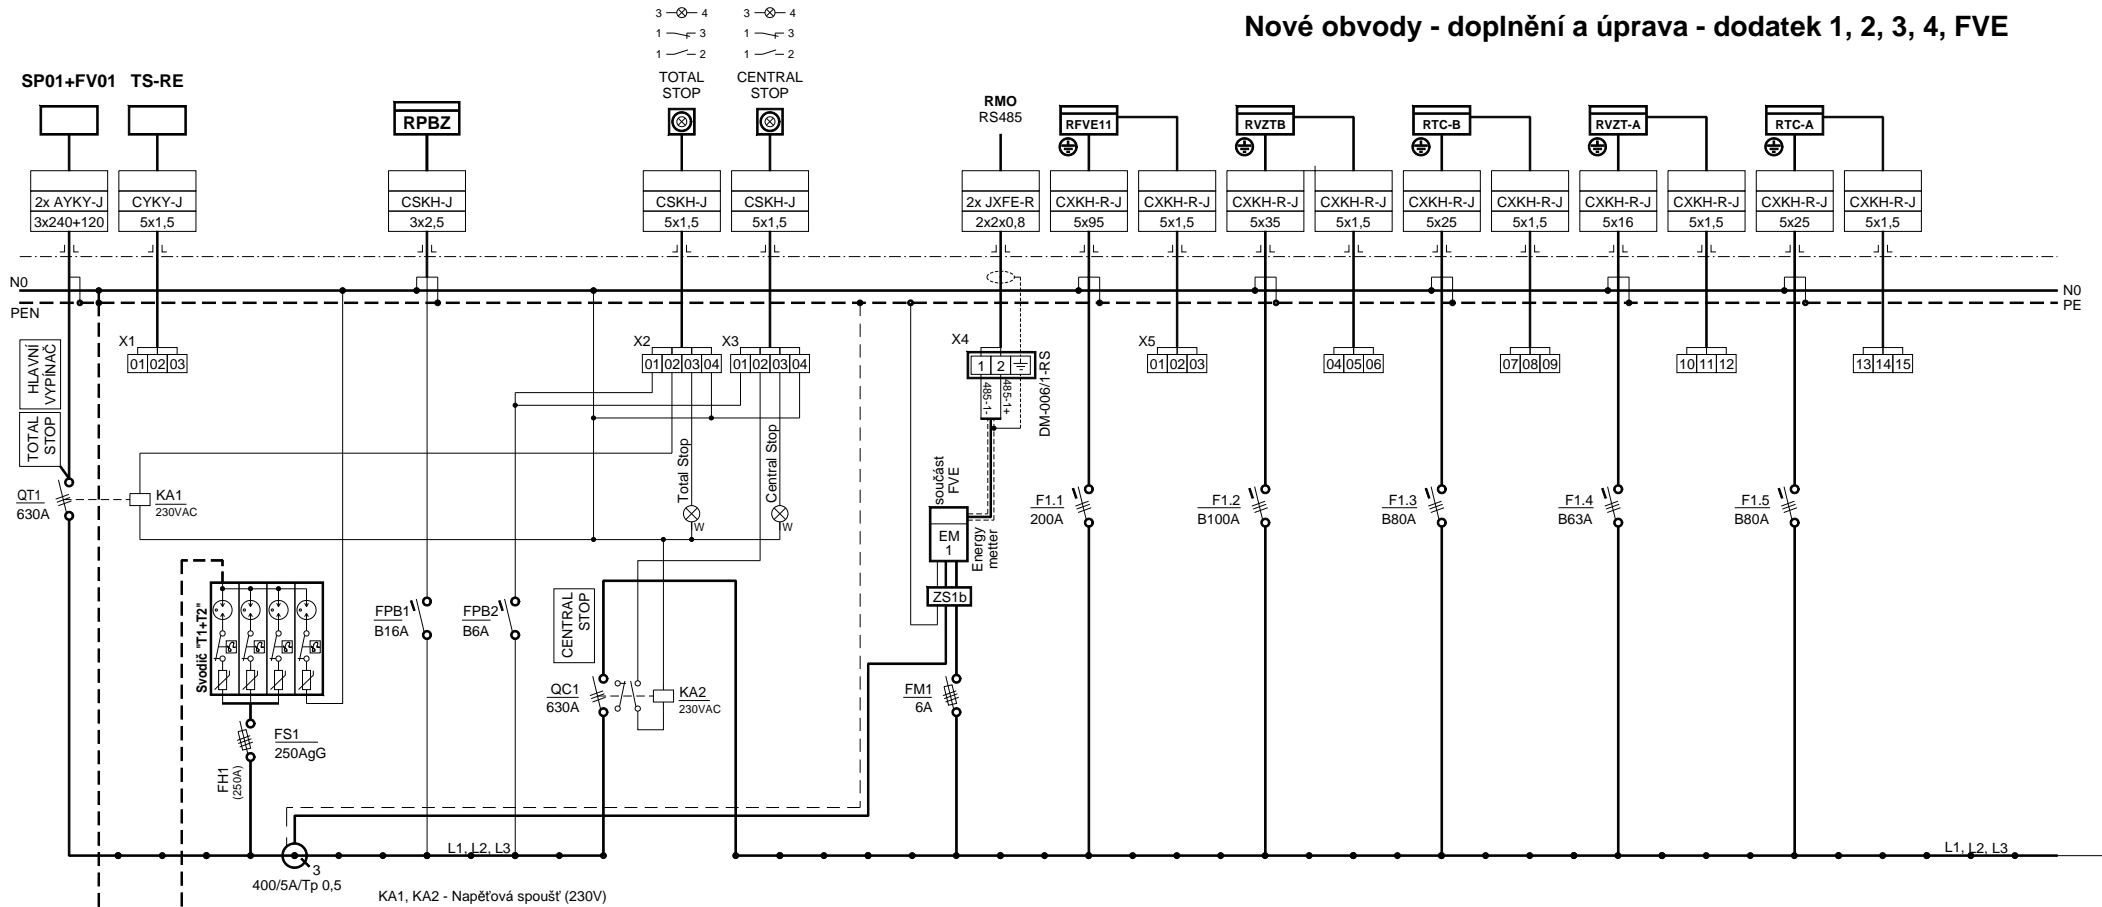


**Nové obvody - doplnění a úprava - dodatek 1, 2, 3, 4, FVE**

Rozváděč - Skříňový

Typ: oceloplechový - 2 pole

1. - 600x2000x600 mm
2. - 800x2000x600 mm

Krytí IP 40/20

$I_n = 630A$

$U_n = 400\text{V}$   
 $I_{k''} < 10\text{ kA}$

Přívod spodem  
Vývody vrchem

Proudová soustava 3 PEN AC 50 Hz 400V/TN-C-S

Ochrana neživých částí	- základní	- automatickým odpojením od zdroje
	- zvýšená	- proudovým chráničem 30mA

Ochrana živých částí

- izolací živých částí
- kryty nebo přepážkami

**HLAVNÍ PROJEKTANT:**



ZPRACOVATEL ČÁSTI:

Roman Hladík  
ŽIREČ 136  
DVŮR KRÁLOVÉ NAD LABEM  
544 01  
Tel: +420 499 621 765  
e-mail: [roman.hladik@centrum.cz](mailto:roman.hladik@centrum.cz)

Vypracoval:

Roman Hladík  
Zodpovědný projektant  
Zdeněk Mikeš

STAVEBNÍK:

Střední průmyslová škola elektrotechnická a Vyšší odborná škola Pardubice  
Karla IV. 13 Pardubice, 530 02 Pardubice

PROJEKT:

SPŠ Elektrotechnická Pardubice

## Rekonstrukce areálu Do Nového

Do Nového, Pardubice, pozemek parc. č. 4769, 4881/3, 4882/3 v k.ú. Pardubice

ČÁST, PROFESE:

ELEKTROINSTALACE - DODATEK Č.4 - SO02 - RPBZ

VÝKRES:

## Rozváděč RMS-B1

razítko a podpis

Zakázkové číslo:

220119

Datum:

11.2022

Část:	Stupeň:
-------	---------

D.1.4.b	DPS
---------	-----

Č. výkr.:	Formát:
-----------	---------

E4	A4
----	----

## Původní obvody - přeneseno z původní PD rozváděče RMS-B1

