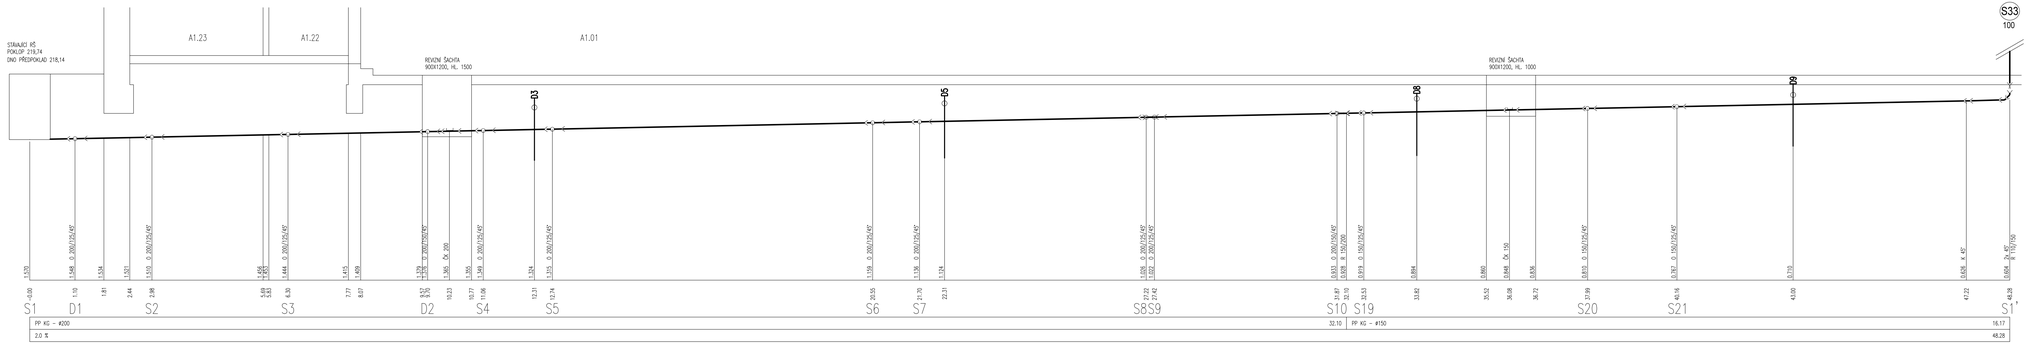

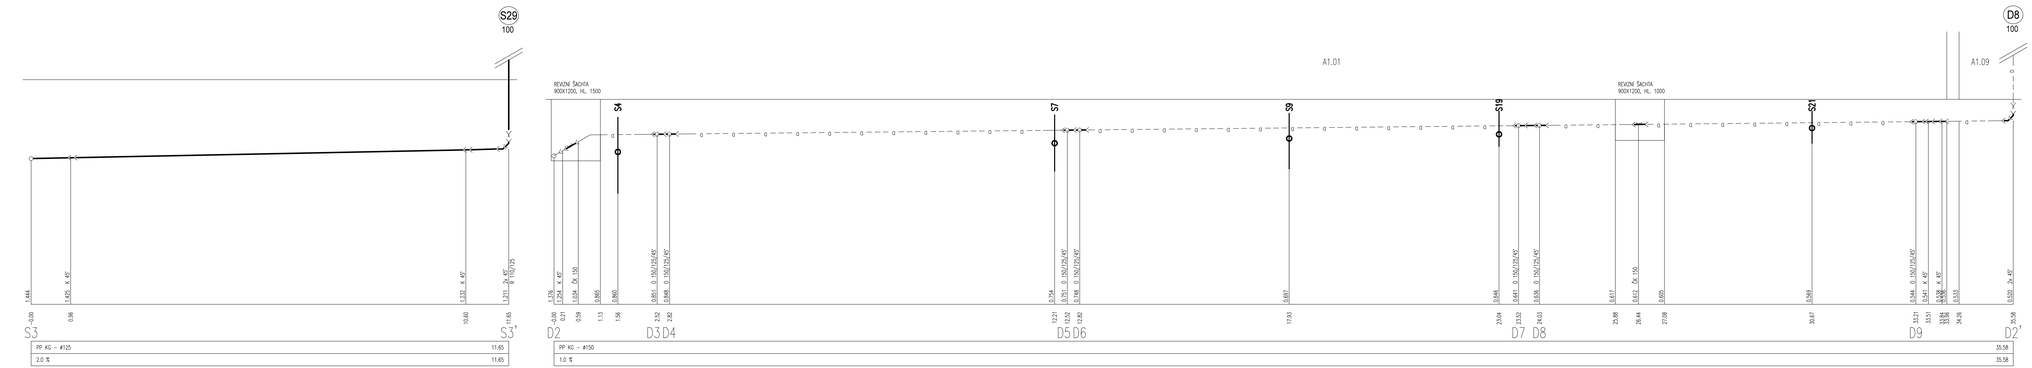

LEGENDA zařizovacích předmětů

WC	KLOZET KERAMICKÝ SE ZADNÍM VODOROVNÝM NEBO SVISLÝM ODPADEM, SPLACH. NÁDRŽKA, ROHOVÝ VENTIL S PŘÍPOJOVACÍ HADICÍ
U	UMYVADLO KERAMICKÉ, KRYT NA SIFON ZTOUŽOVACÍ, SIFON UMYVADLOVÝ DN 40, UMYVADLOVÁ BATERIE STOJÁNKOVÁ PÁKOVÁ
WCI	KLOZET KERAMICKÝ SE ZADNÍM VODOROVNÝM NEBO SVISLÝM ODPADEM, SPLACH. NÁDRŽKA, ROHOVÝ VENTIL S PŘÍPOJOVACÍ HADICÍ, PROVEDENÍ PRO TĚLESNĚ POSTIŽENÉ
UI	UMYVADLO KERAMICKÉ, SIFON UMYVADLOVÝ DN 40 MISTOSTĚRBOU, UMYVADLOVÁ BATERIE STOJANKOVÁ PÁKOVÁ, PROVEDENÍ PRO TĚLESNĚ POSTIŽENÉ
VL	VÝLEVKA KERAMICKÁ STACIONÁRNÍ, NÁDRŽKA VYSOKO POLOŽENÁ, BATERIE VÝLEVKOVÁ NAUTČNÁ PÁKOVÁ, 1x ROHOVÝ VENTIL S PŘÍPOJOVACÍ HADICÍ
D	DŘEZ NEBO DODÁVKOU ZTI, SIFON DŘEZOVÝ DN 50, BATERIE DŘEZOVÁ STOJÁNKOVÁ PÁKOVÁ, 2x ROHOVÝ VENTIL S PŘÍPOJOVACÍ HADICÍ
P1	PISOÁR KERAMICKÝ SIFON DN 50

LEGENDA:

- PŘÍPOJOVACÍ POTRUBÍ
- KANALIZACE POD STROPEM
- KANALIZACE V PODLAZE (V ZEMI)
- ČERPANÁ KANALIZACE OD JEDNOTEK VZT
- — — D — — D — — DEŠŤOVÁ KANALIZACE V PODLAZE (V ZEMI)
- DEŠŤOVÁ KANALIZACE POD STROPEM
- D1 STOUPACÍ POTRUBÍ DEŠŤOVÉ KANALIZACE
- S1 STOUPACÍ POTRUBÍ SPLAŠKOVÉ KANALIZACE

PROVIZORNÍ POČÁTEK
0,000 = 219,710 m n.m.

ICHDNA

ORIENTACE

HLAVNÍ PROJEKTANT:
ENERGY BENEFIT CENTRUM

ZPRACOVATEL ČÁSTI:
Energy Benefit Centre a.s.
Hlinova 439/3, 162 00 Praha 6
tel.: +420 210 603 300
e-mail: kontakt@energy-benefit.cz
internet: www.energy-benefit.cz

Vypracoval
Martin Fajk
Zodpovědný projektant
Martin Fajk

STAVEBNÍK:
Střední průmyslová škola elektrotechnická a Vyšší odborná škola Pardubice
Karla IV. 13 Pardubice, 530 02 Pardubice

PROJEKT:
SPŠ Elektrotechnická Pardubice - Rekonstrukce areálu Do Nového

MÍSTO STAVBY: Do Nového, Pardubice, pozemek parc. č. 4769, 4881/2, 4882/3 v k.ú. Pardubice

ČÁST. PROFESE:
D.1.4.2 ZDRAVOTNÍ TECHNIKA

VÝKRES:
PODÉLNÉ ŘEZY KANALIZACE 1-4

Měřítko: 1:50

razítko a podpis

Zakázkové číslo: 220119
Part:
Datum: 11.2022
Stupeň: DPS
Č.výkr.: D.1.4.1_8