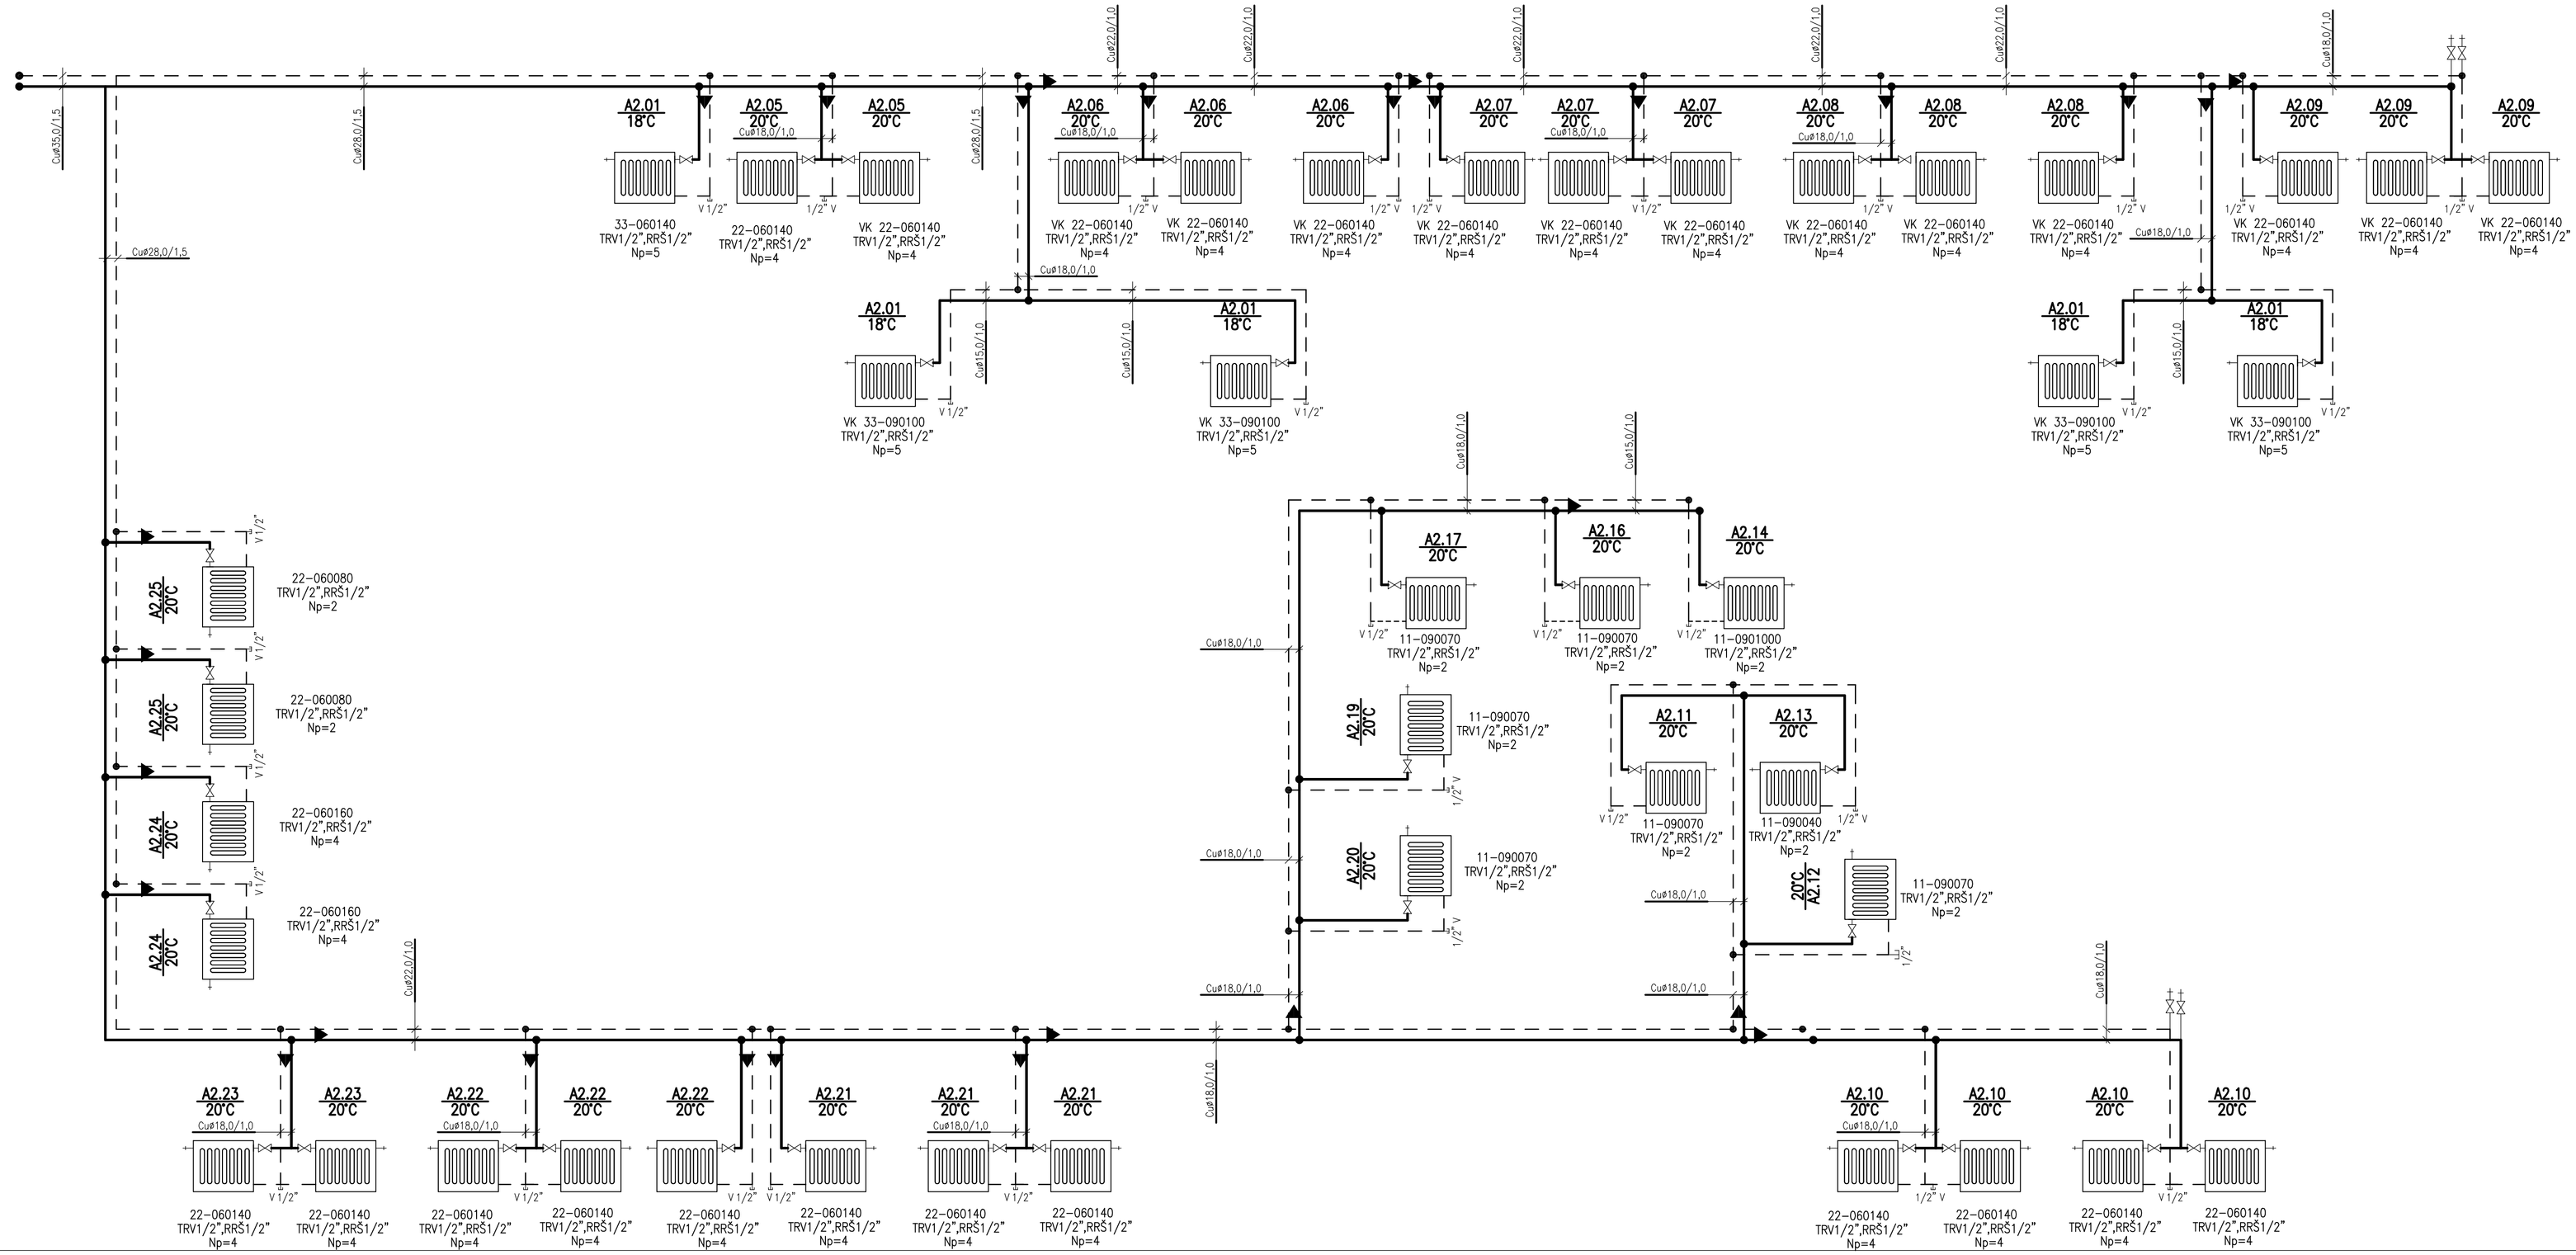

2NP

LEGENDA:

	PRIMÁRNÍ PŘÍVODNÍ A ZPĚTNÉ POTRUBÍ MĚDĚNÉ 55/45°C
	PŘÍVODNÍ A ZPĚTNÉ POTRUBÍ K TĚLESŮM – 55/45°C
TČ	TEPELNÉ ČERPADLO VZDUCH/VODA O MIN. VÝKONU 16kW (A2/W35°C) NAŘÍZENÍ KOMISE (EU) č. 1253/2014 ErP2018 splňující
Z	AKUMULAČNÍ ZÁSOBNÍK TEPLÉ VODY O OBJEMU 400 LITRŮ
A	AKUMULAČNÍ ZÁSOBNÍK TEPLA O OBJEMU 750 LITRŮ
EN	TLAKOVÁ EXPANZNÍ NÁDOBA O OBJEMU 80 LITRŮ
UV	ÚPRAVNA VODY A DOPLŇOVÁNÍ

MĚDĚNÉ POTRUBÍ K JEDNOTLIVÝM TĚLESŮM VEDENO POD STROPEM V SDK
POTRUBÍ IZOLOVÁNO NÁVLEKOVOU IZOLACÍ O MIN. TL.25mm
TRV – ROHOVÝ TERMOSTATICKÝ VENTIL DN15 + ELEKTRONICKÁ HLAVICE OVLÁDANÁ MaR
RRŠ – REGULAČNÍ ROHOVÉ ŠROUBENÍ DN15
OTOPNÁ TĚLESA OCELOVÁ DESKOVÁ S BOČNÍM PŘIPOJENÍM

PROJEKTOVÝ POČÁTEK
0,000 = 219,710 m n.m.

SCHÉMA

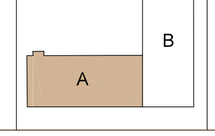

ORIENTACE

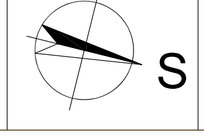

HLAVNÍ PROJEKTANT:
ENERGY BENEFIT CENTRE PLUS

ZPRACOVATEL ČÁSTI:
Energy Benefit Centre a.s.
Křenova 438/3, 162 00 Praha 6
tel.: +420 270 003 200
e-mail: kontakt@energy-benefit.cz
internet: www.energy-benefit.cz

Vypracoval: Martin Fejk
Zodpovědný projektant: Martin Fejk

STAVEBNÍK:
Střední průmyslová škola elektrotechnická a Vyšší odborná škola Pardubice
Karla IV. 13 Pardubice, 530 02 Pardubice

razítko a podpis

PROJEKT:
SPŠ Elektrotechnická Pardubice - Rekonstrukce areálu Do Nového

Zakázkové číslo: 220119
Datum: 11.2022
Paré:

MÍSTO STAVBY: Do Nového, Pardubice, pozemek parc. č. 4769, 4881/3, 4882/3 v k.ú. Pardubice

ČÁST. PROFESE:
D.1.4.1 VYTÁPĚNÍ

Stupeň: DPS

VÝKRES:
PŮDORYS 2.NP - PODELNÉ SCHEMA

Měřítko: 1:100

Č.výkr.: D.1.4.1_07