



## Obrazová příloha ke zprávě 2022/253

### Tvar a způsob vyztužení trámů a desky stropní konstrukce přibližně v měřítku 1:10 (kóty v mm)

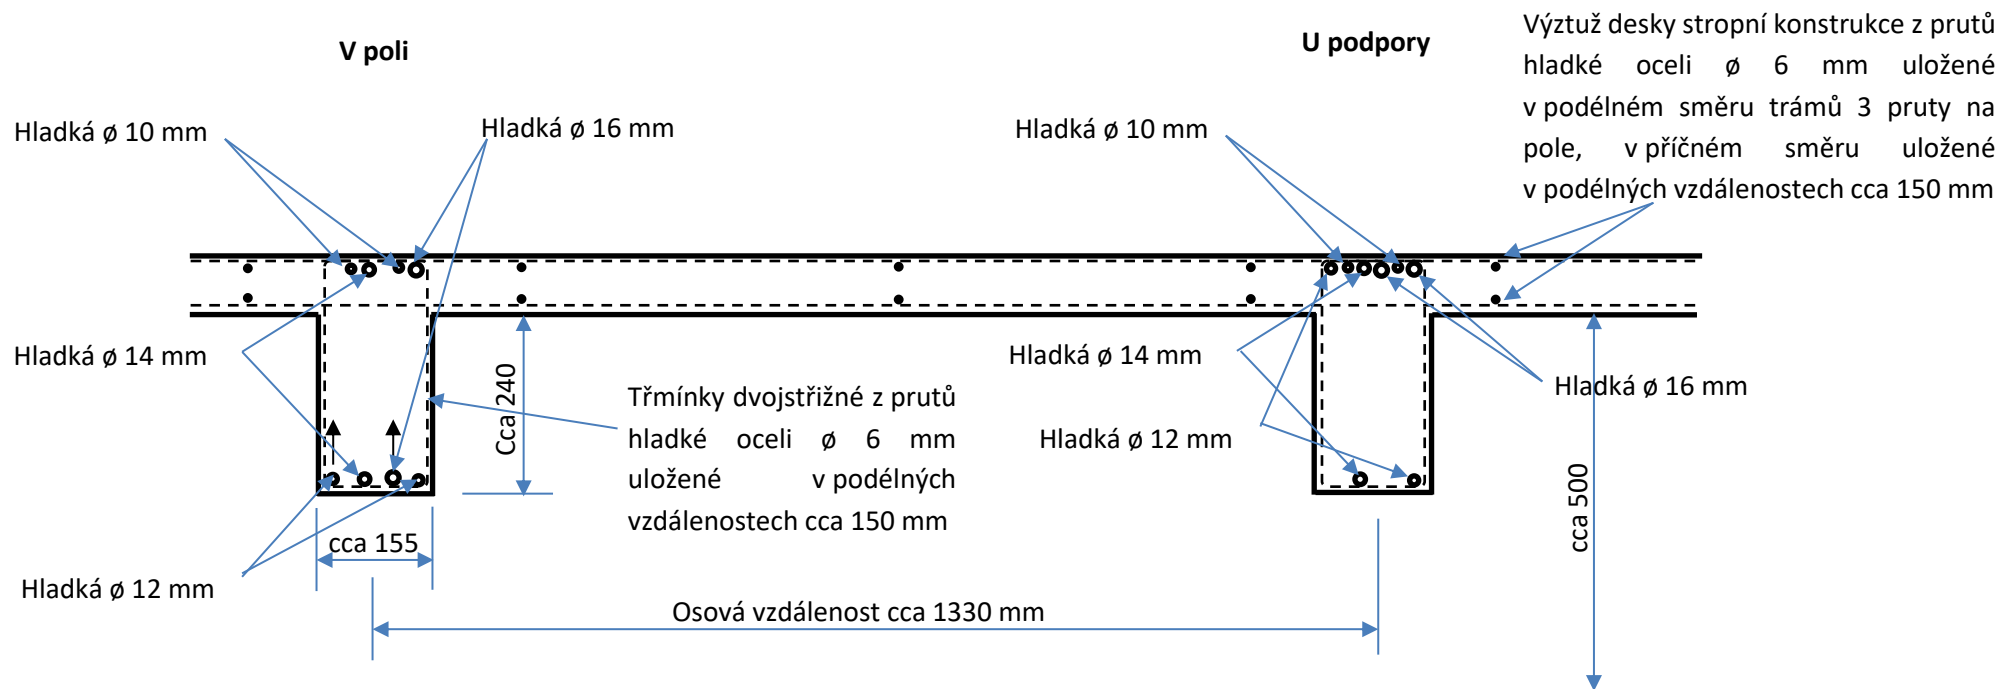

## Obrazová příloha ke zprávě 2022/253

Tvar a způsob vyztužení průvlaků stropní konstrukce přibližně v měřítku 1:10 (kóty v mm)

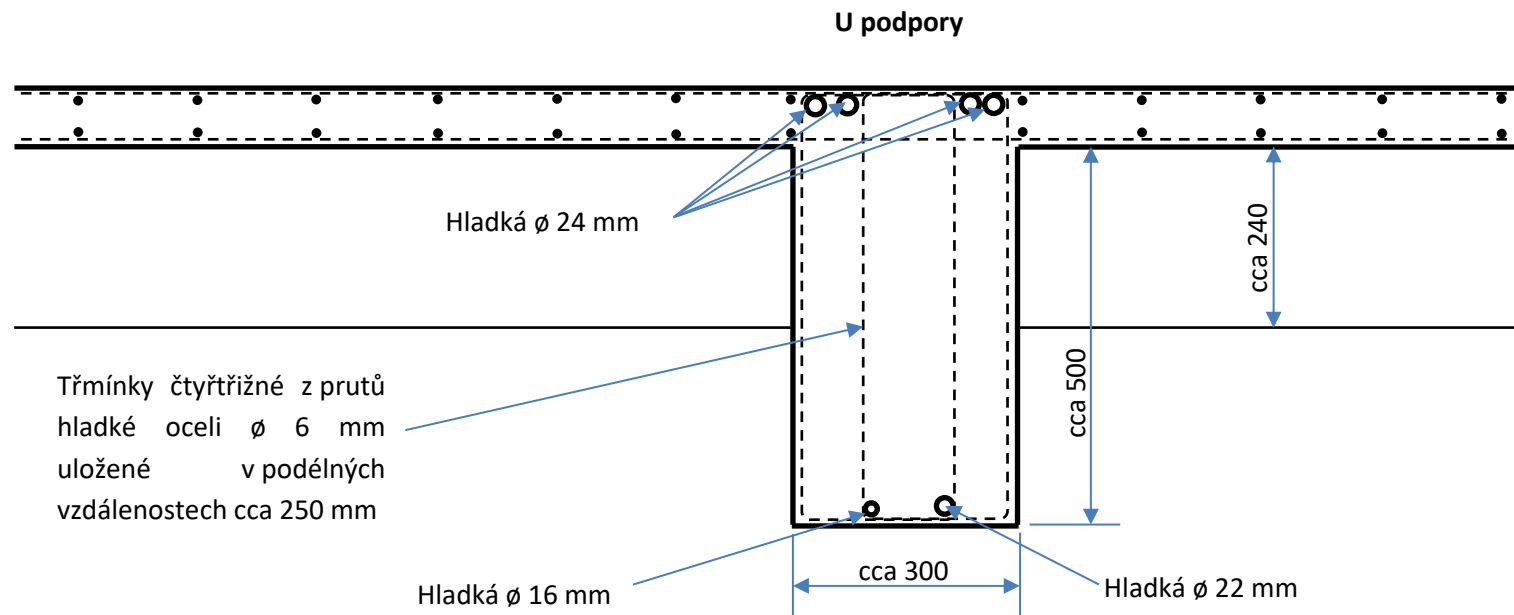

## Obrazová příloha ke zprávě 2022/253

Tvar a způsob vyztužení průvlaků stropní konstrukce přibližně v měřítku 1:10 (kóty v mm)

