

ROZVADĚČ RA2.08

TECHNICKÉ ÚDAJE:

3NPE AC 50Hz, 400/230V/TN-S

In sběrnice 40A, Ik=12,5kA

oceloplechová skříň, do výklenku zdiva, pro 41TE + 2DIN

Tř. ochrany I

IP40/20



RAL 9016

V x Š x H: 887 x 340 x 100 (níka)

přívod: vrchem

vývody: vrchem / spodem


PROJEKTANT PROFESNÍ ČÁSTI

ZODPOVĚDNÝ PROJEKTANT	VYPRACOVAL	KONTOLOVAL	LOGO
STANISLAV ROSYPAL	STANISLAV ROSYPAL	STANISLAV ROSYPAL	 PROJEKTOVÁNÍ A REALIZACE EL. ZAŘÍZENÍ DO 1000V INŽENÝRSKÁ ČINNOST V INVESTIČNÍ VÝSTAVBĚ  VODOVA 80, 612 00 BRNO email: er-rosypal@volny.cz mobil: +420 608 832 955

GENERÁLNÍ PROJEKTANT

HLAVNÍ INŽENÝR PROJEKTU	ING. MIROSLAV POLÁČEK		
ZODPOVĚDNÝ PROJEKTANT	ING. FRANTIŠEK HAJDA		
PROJEKTANT STAVEBNÍ ČÁSTI	ING. HELENA VOŽÁKOVÁ ING. MICHAELA ŠVANDOVÁ		
INVESTOR:	Střední průmyslová škola elektrotechnická a Vyšší odborná škola Pardubice Karla IV. 13, 530 02 Pardubice		
MÍSTO STAVBY:	Č. PARCELY: 4769, 4881/3, 4882/3		
	KRAJ: PARDUBICKÝ KRAJ	K.Ú.: PARDUBICE	
OBJEKT: SO-01	ČLENĚNÍ PD D.1.4 TECHNIKA PROSTŘEDÍ D.1.4.4 ELEKTROTECHNIKA SILNOPROUDÁ		
OBSAH:	SCHÉMA ROZVADĚČE RA2.08		

<div>statika dynamika</div> <div>architektura ▪ komplexní stavební projekce</div> <div>W: www.statika-dynamika.cz ▪ T: +420 608 267 712</div>			
AKCE: SPŠ ELEKTROTECHNIKÁ PARDUBICE - REKONSTRUKCE AREÁLU DO NOVÉHO			
DATUM:	09/2018	ZAK.ČÍSLO:	PARÉ:
FORMÁT:	A4	16-132-25-5	
STUPEŇ PD:	MĚŘÍTKO:	ČÍSLO VÝKRESU:	D.1.4.4 A2.19
DPS	-		

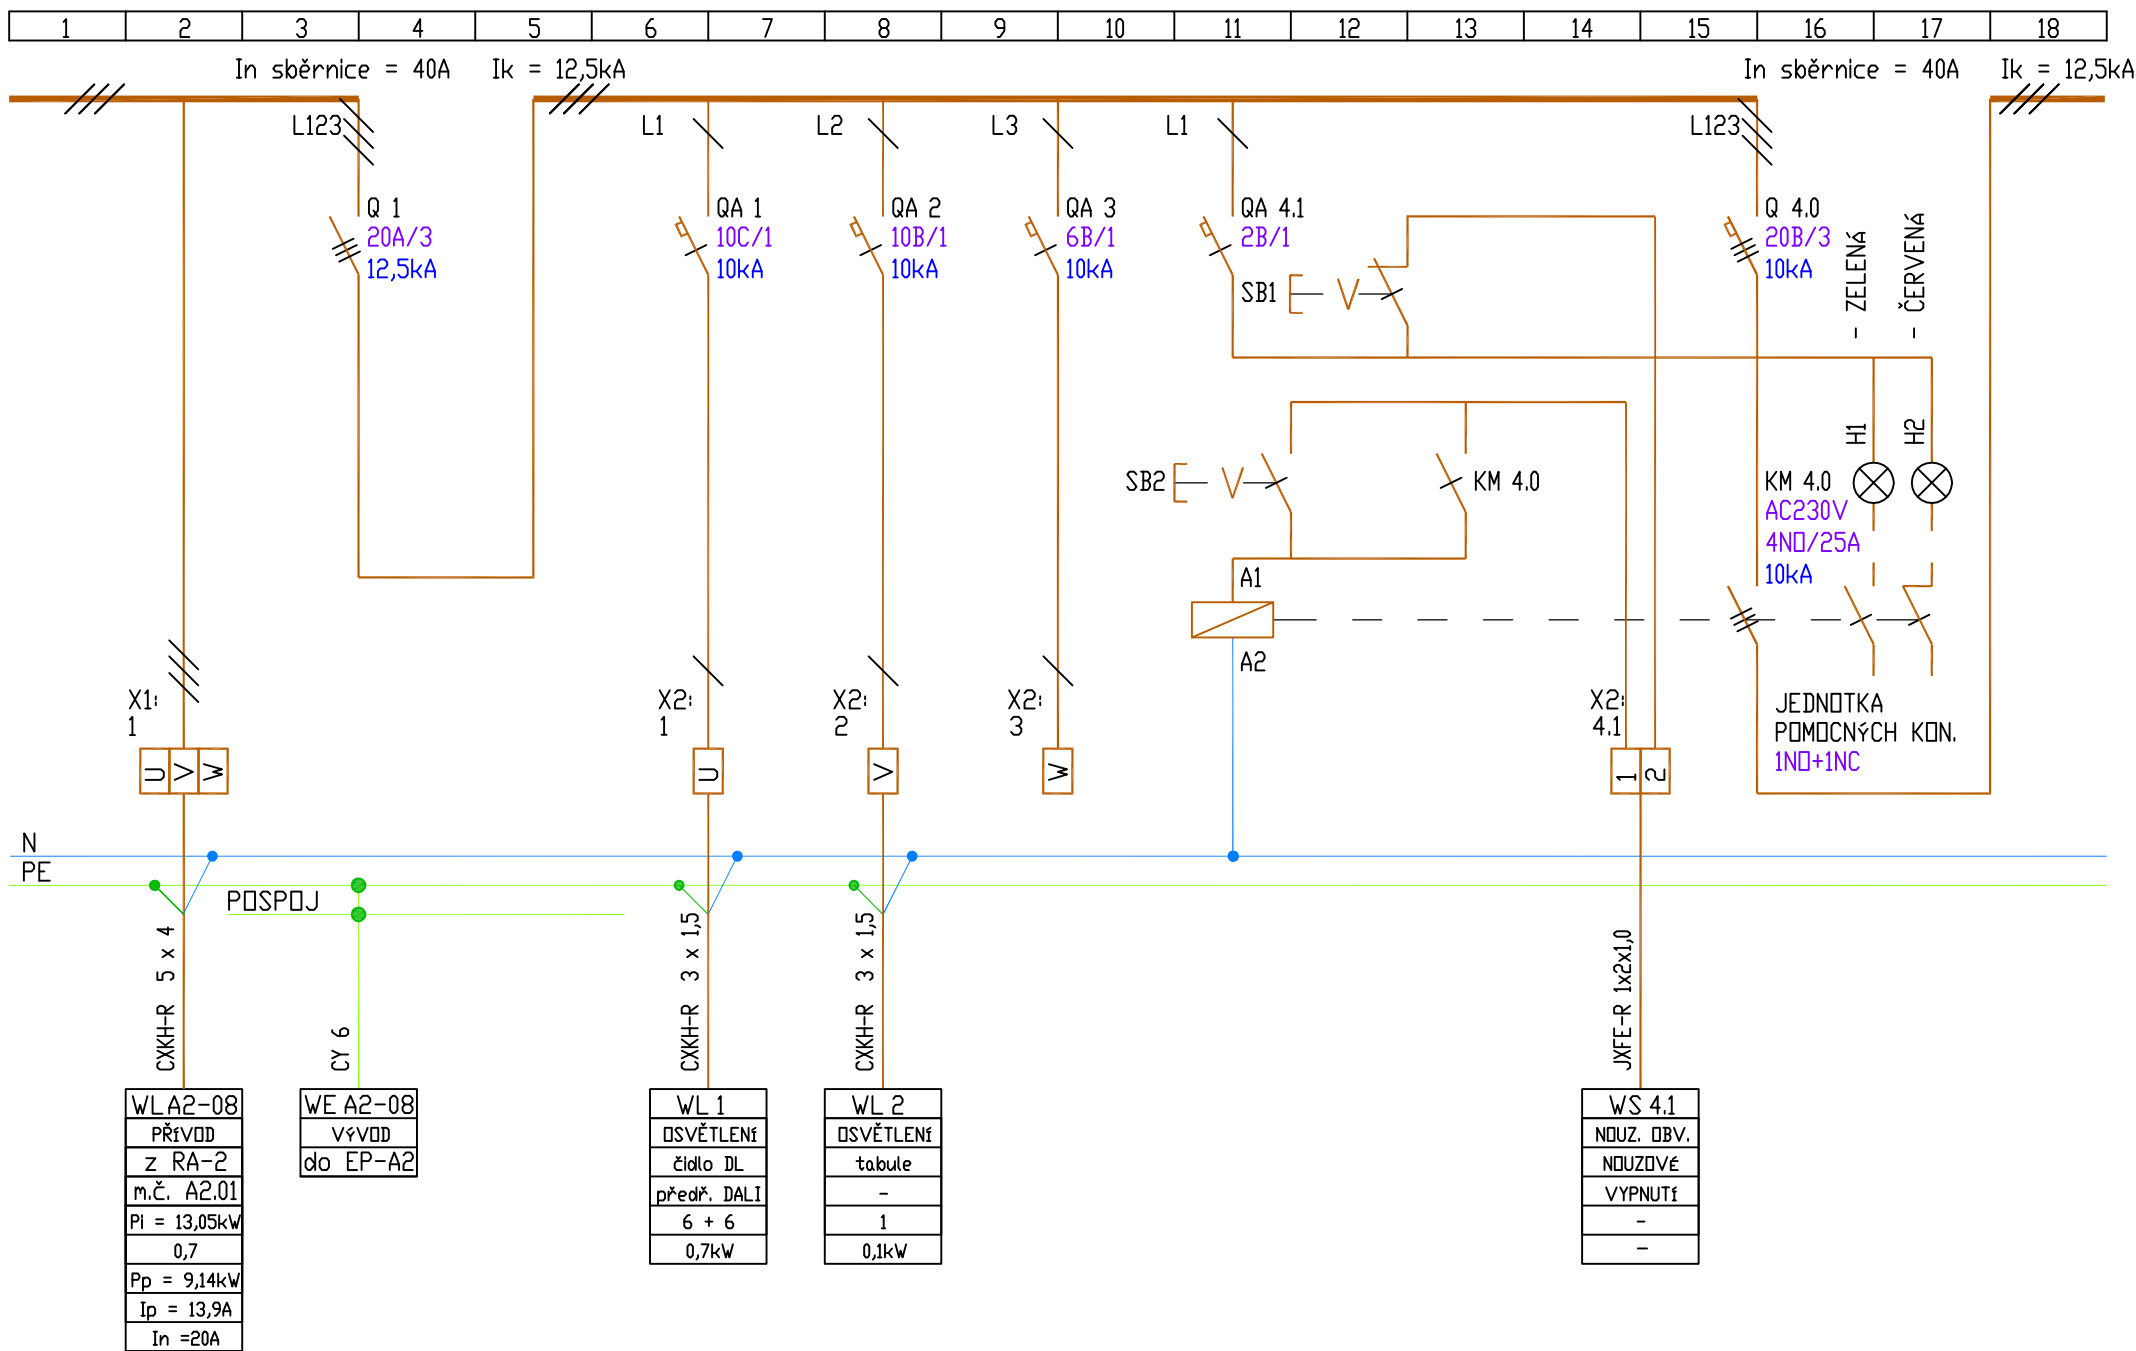

akce: SPŠ ELEKTROTECHNIKA PARDUBICE -
REKONSTRUKCE AREálu DO NOVEHO
stavebník: SPŠE A VOŠ Pardubice

Obsah: D.1.4.4 ELEKTROTECHNIKA SILNOPROUDÁ
Schéma rozvaděče RA2.08

Projektoval: ELEKTROPROJEKT ROSYPAL
GSM: 608 832 955 Vodova 80, 612 00 Brno, er-rosypal@volny.cz


Datum: 09/2018

Zodp. projektant: St. Rosypal

Výk. č.: A2.19

Poč. listů: 5
List č.: 2

1	2	3	4	5	6	7	8	9	10	11	12	13	14	15	16	17	18
---	---	---	---	---	---	---	---	---	----	----	----	----	----	----	----	----	----

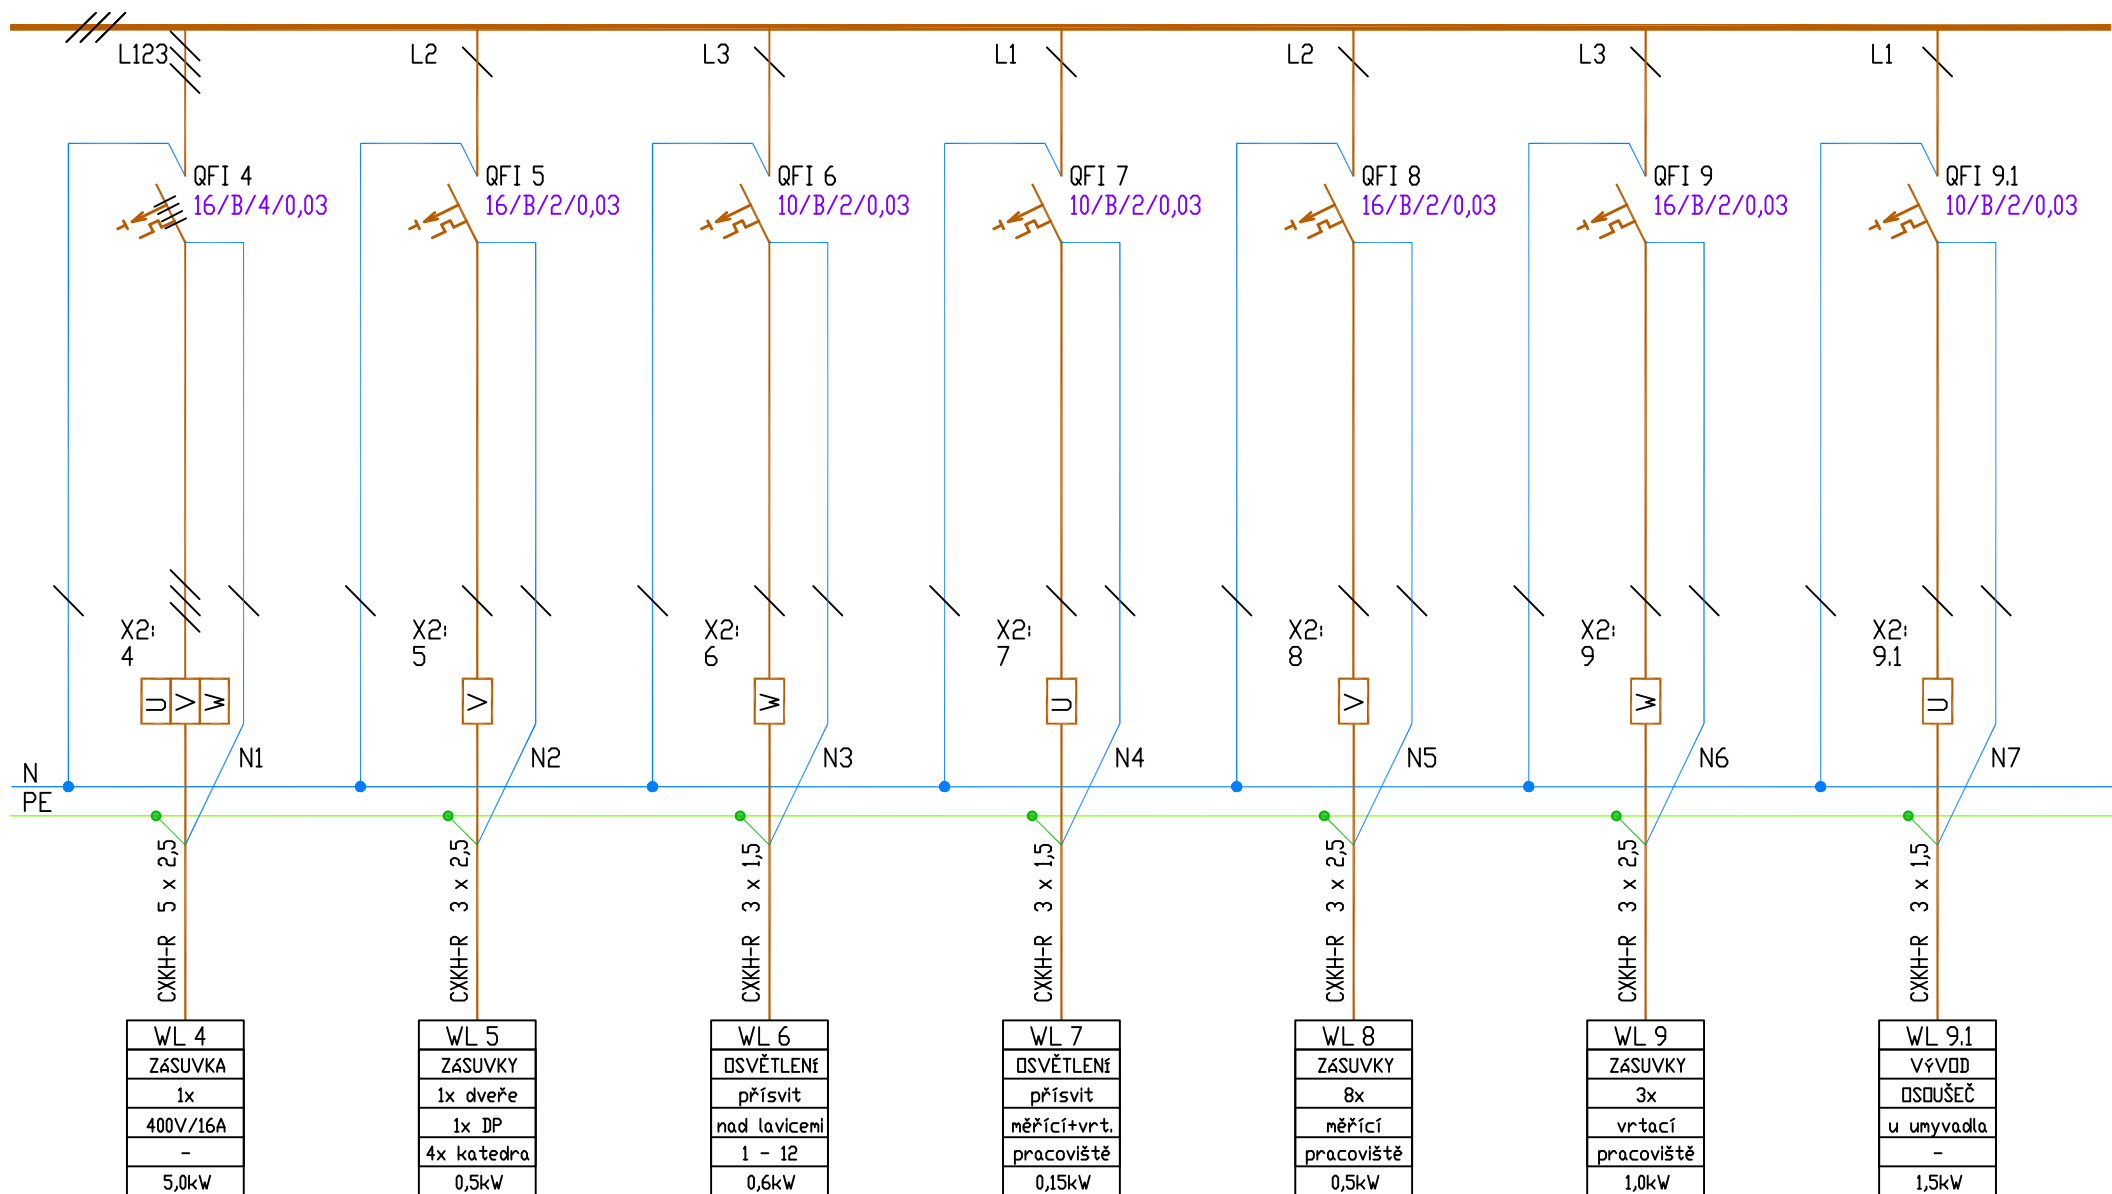

akce: SPŠ ELEKTROTECHNICKÁ PARDUBICE -
REKONSTRUKCE AREALU DO NOVÉHO
stavební: SPŠE A VOŠ Pardubice

Obsah: D.1.4.4 ELEKTROTECHNICKÁ SILNOPROUDÁ
Schéma rozvaděče RA2.08

Projektoval: ELEKTROPROJEKT ROSYPAL
GSM: 608 832 955 Vodova 80, 612 00 Brno, er-rosypal@volny.cz


Datum: 09/2018

Zodp. projektant: St. Rosypal

Výk. č.: A2.19

Poč. listů: 5
List č.: 3

1	2	3	4	5	6	7	8	9	10	11	12	13	14	15	16	17	18
---	---	---	---	---	---	---	---	---	----	----	----	----	----	----	----	----	----

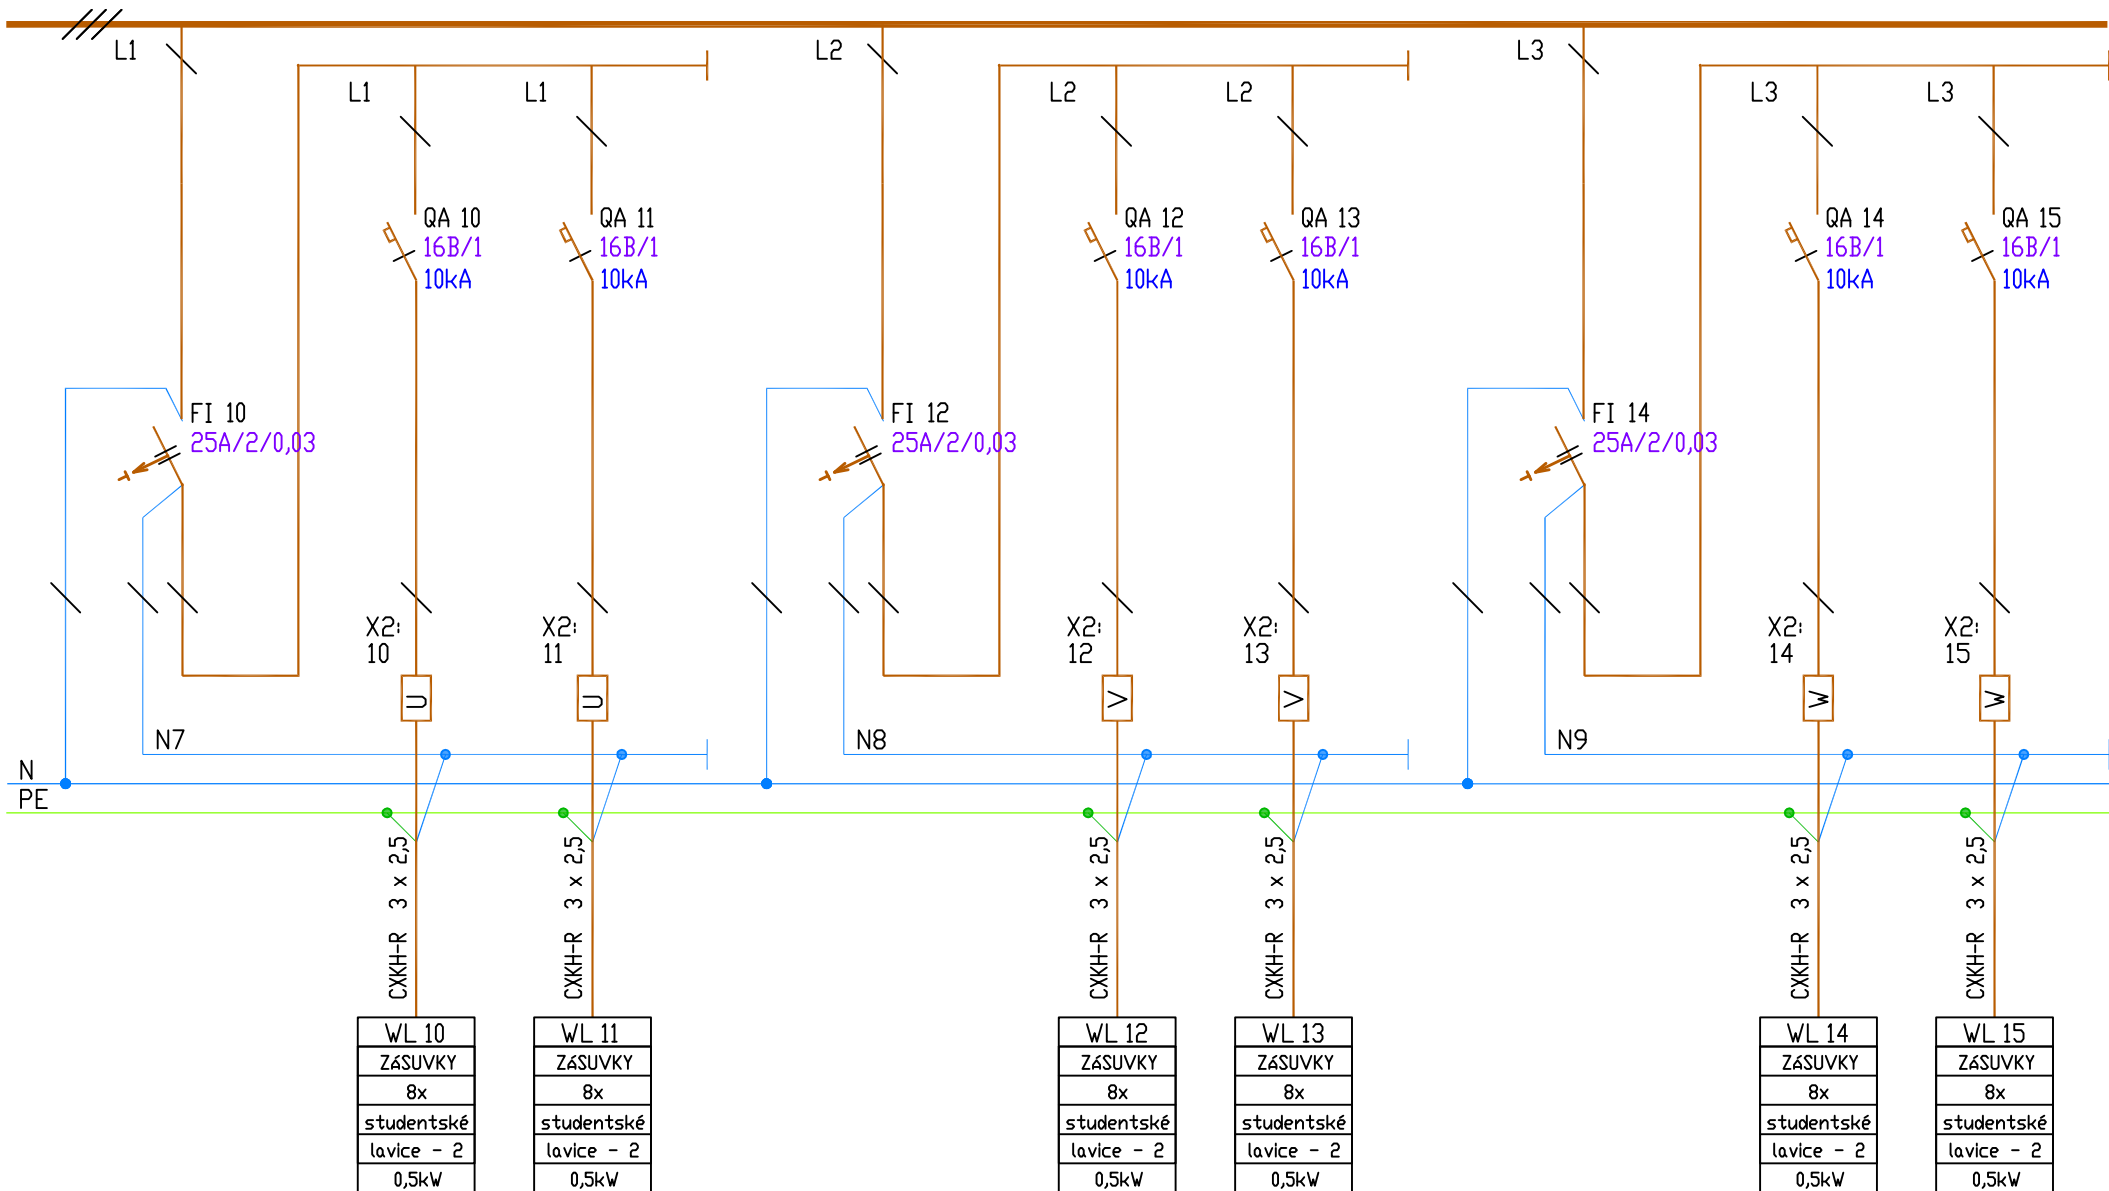

akce:	SPŠ ELEKTROTECHNIKA PARDUBICE - REKONSTRUKCE AREÁLU DO NOVEHO	Obsah:	D.1.4.4 ELEKTROTECHNIKA SILNOPROUDÁ	Projektoval:	ELEKTROPROJEKT ROSYPAL	Datum:	09/2018	Zodp. projektant:	St. Rosypal	Výk. č.:	A2.19	Poč. listů:	5
stavebník:	SPŠE A VOŠ Pardubice		Schéma rozvaděče RA2.08	GSM:	608 832 955	Vodova 80, 612 00 Brno, er-rosypal@volny.cz				List č.:	4		

