

ROZVADĚČ RA1.09

TECHNICKÉ ÚDAJE:

3NPE AC 50Hz, 400/230V/TN-S

In sběrnice 40A, Ik=12,5kA

oceloplechová skříň, do výklenku zdiva, pro 29TE + 2DIN

Tř. ochrany I

IP40/20



RAL 9016

V x Š x H: 611 x 546 x 100 (nika)

přívod: vrchem


vývody: vrchem / spodem

PROJEKTANT PROFESNÍ ČÁSTI

ZODPOVĚDNÝ PROJEKTANT	VYPRACOVAL	KONTOLOVAL	LOGO
STANISLAV ROSYPAL	STANISLAV ROSYPAL	STANISLAV ROSYPAL	 PROJEKTOVÁNÍ A REALIZACE EL. ZAŘÍZENÍ DO 1000V INŽENÝRSKÁ ČINNOST V INVESTIČNÍ VÝSTAVBĚ  VODOVA 80, 612 00 BRNO email: er-rosypal@volny.cz mob: +420 608 832 955

GENERÁLNÍ PROJEKTANT

HLAVNÍ INŽENÝR PROJEKTU	ING. MIROSLAV POLÁČEK			<div>statika dynamika</div> <div>architektura ▪ komplexní stavební projekce</div> <div>W: www.statika-dynamika.cz ▪ T: +420 608 267 712</div>			
ZODPOVĚDNÝ PROJEKTANT	ING. FRANTIŠEK HAJDA						
PROJEKTANT STAVEBNÍ ČÁSTI	ING. HELENA VOZÁKOVÁ ING. MICHAELA ŠVANDOVÁ						
INVESTOR:	Střední průmyslová škola elektrotechnická a Vyšší odborná škola Pardubice Karla IV. 13, 530 02 Pardubice			AKCE: SPŠ ELEKTROTECHNIKÁ PARDUBICE - REKONSTRUKCE AREÁLU DO NOVÉHO			
MÍSTO STAVBY:	Č. PARCELY: 4769, 4881/3, 4882/3						
	KRAJ: PARDUBICKÝ KRAJ	KÚ: PARDUBICE					
OBJEKT: SO-01	ČLENĚNÍ PD D.1.4 TECHNIKA PROSTŘEDÍ D.1.4.4 ELEKTROTECHNIKA SILNOPROUDÁ			DATUM: 09/2018		ZAK.ČÍSLO: 16-132-25-5	PARÉ:
				FORMÁT: A4			
OBSAH:	SCHÉMA ROZVADĚČE RA1.09			STUPEŇ PD: DPS		MĚŘÍTKO: -	ČÍSLO VÝKRESU: D.1.4.4 A2.8

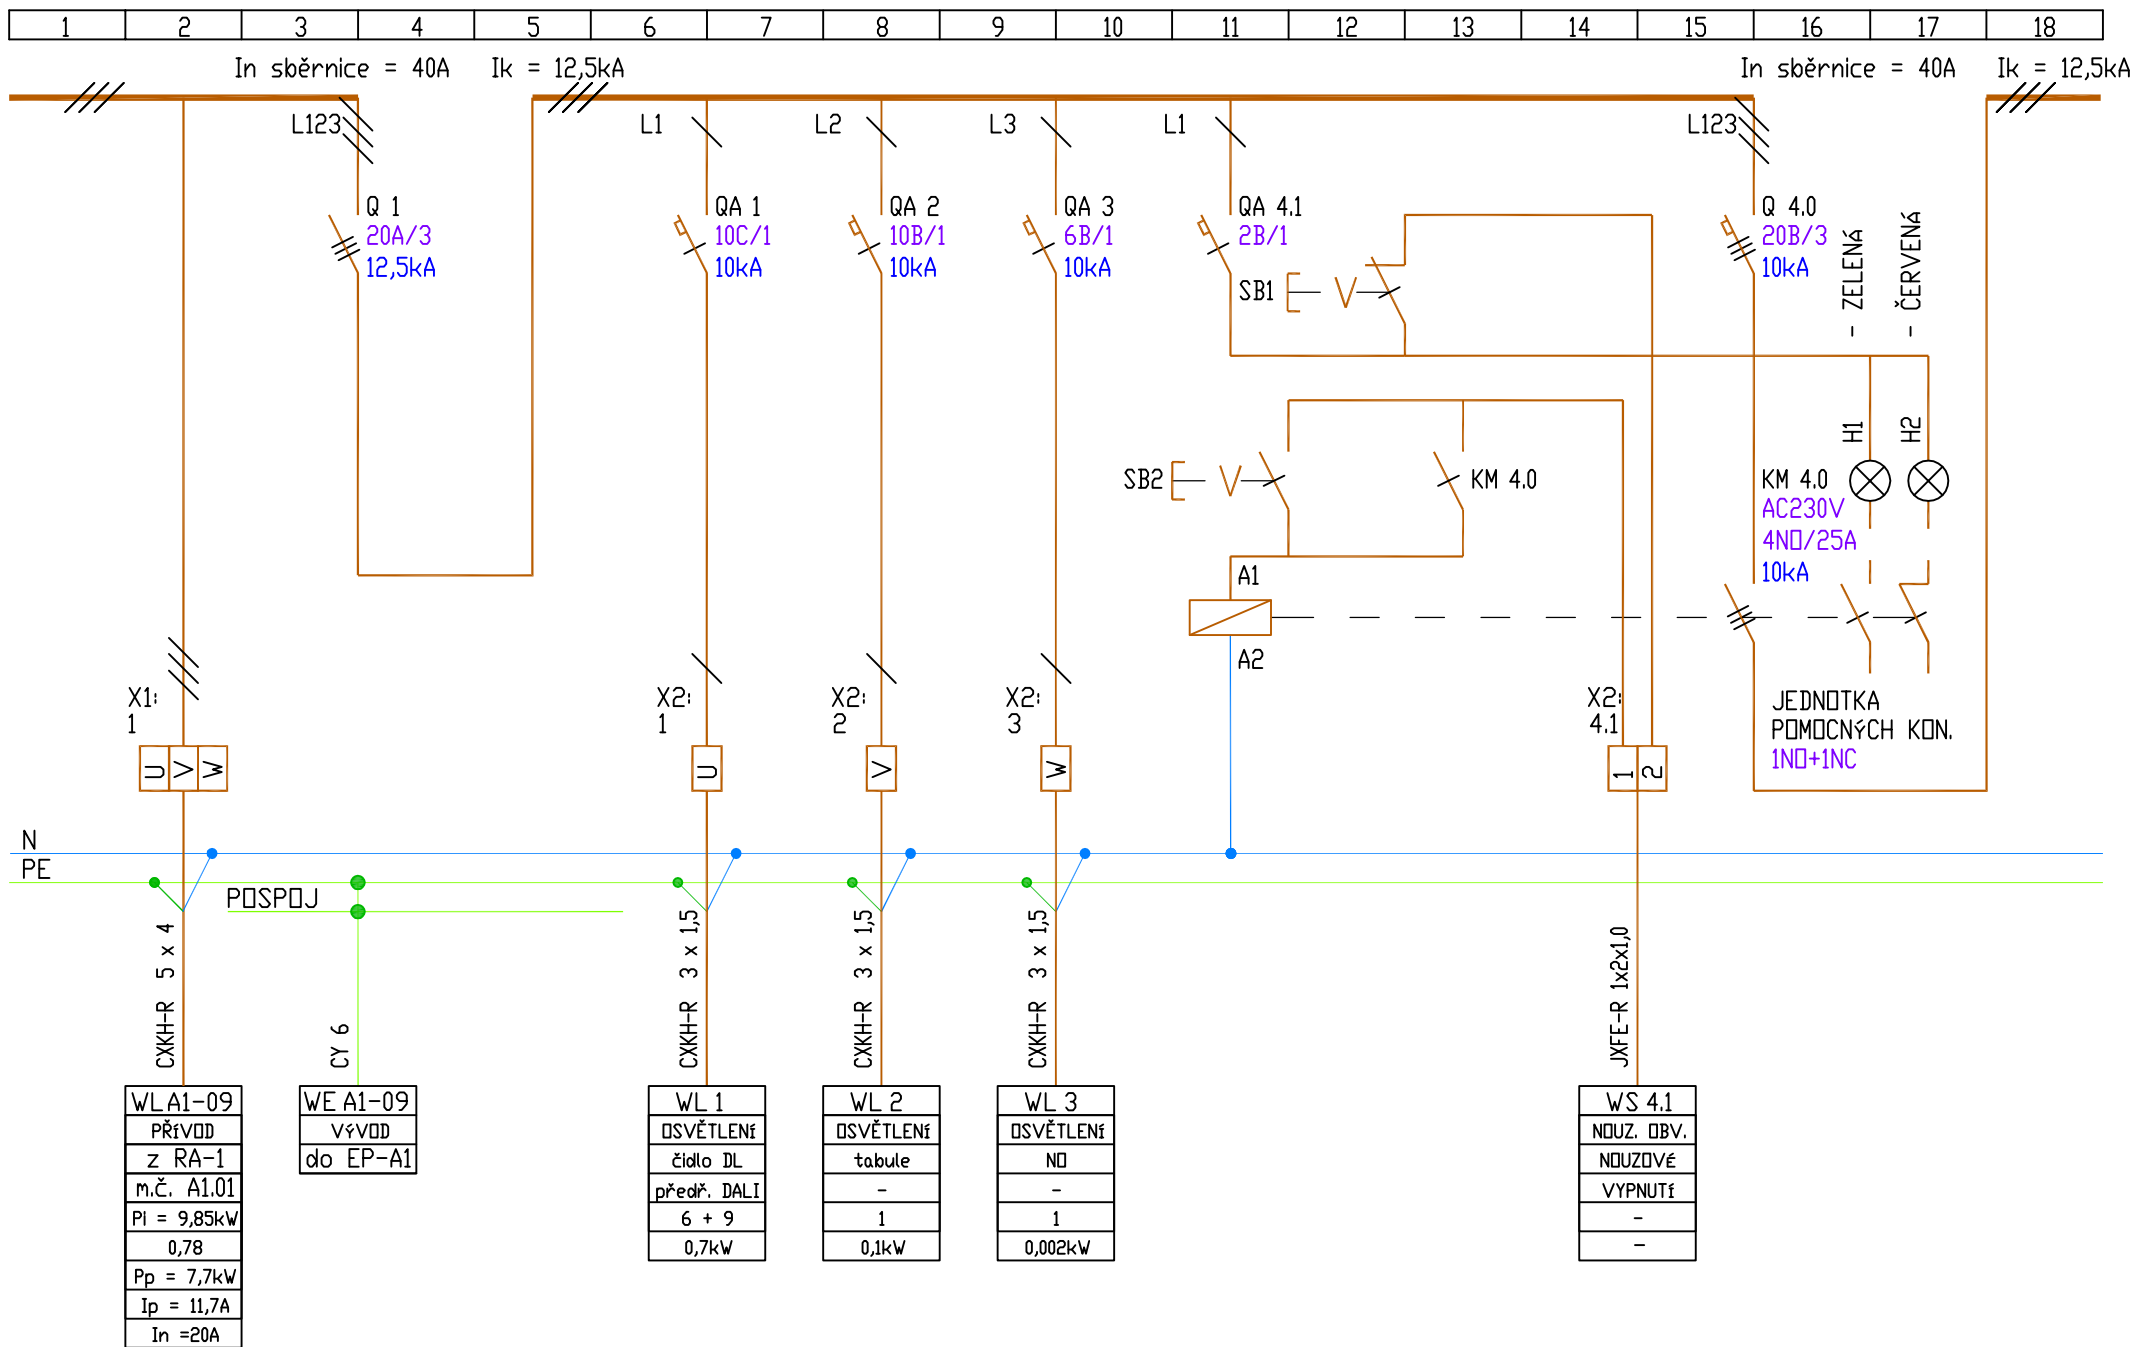

akce: SPŠ ELEKTROTECHNIKA PARDUBICE -
stavebník: REKONSTRUKCE AREALU DO NOVÉHO
SPŠE A VOŠ PARDUBICE

Obsah: D.1.4.4 ELEKTROTECHNIKA SILNOPROUDÁ
Schéma rozvaděče RA1.09

Projektoval: ELEKTROPROJEKT ROSYPAL
GSM: 608 832 955 Vodova 80, 612 00 Brno, er-rosypal@volny.cz


Datum: 09/2018

Zodp. projektant: St. Rosypal

Výk. č.: A2.8

Poč. listů: 4
List č.: 2

1	2	3	4	5	6	7	8	9	10	11	12	13	14	15	16	17	18
---	---	---	---	---	---	---	---	---	----	----	----	----	----	----	----	----	----

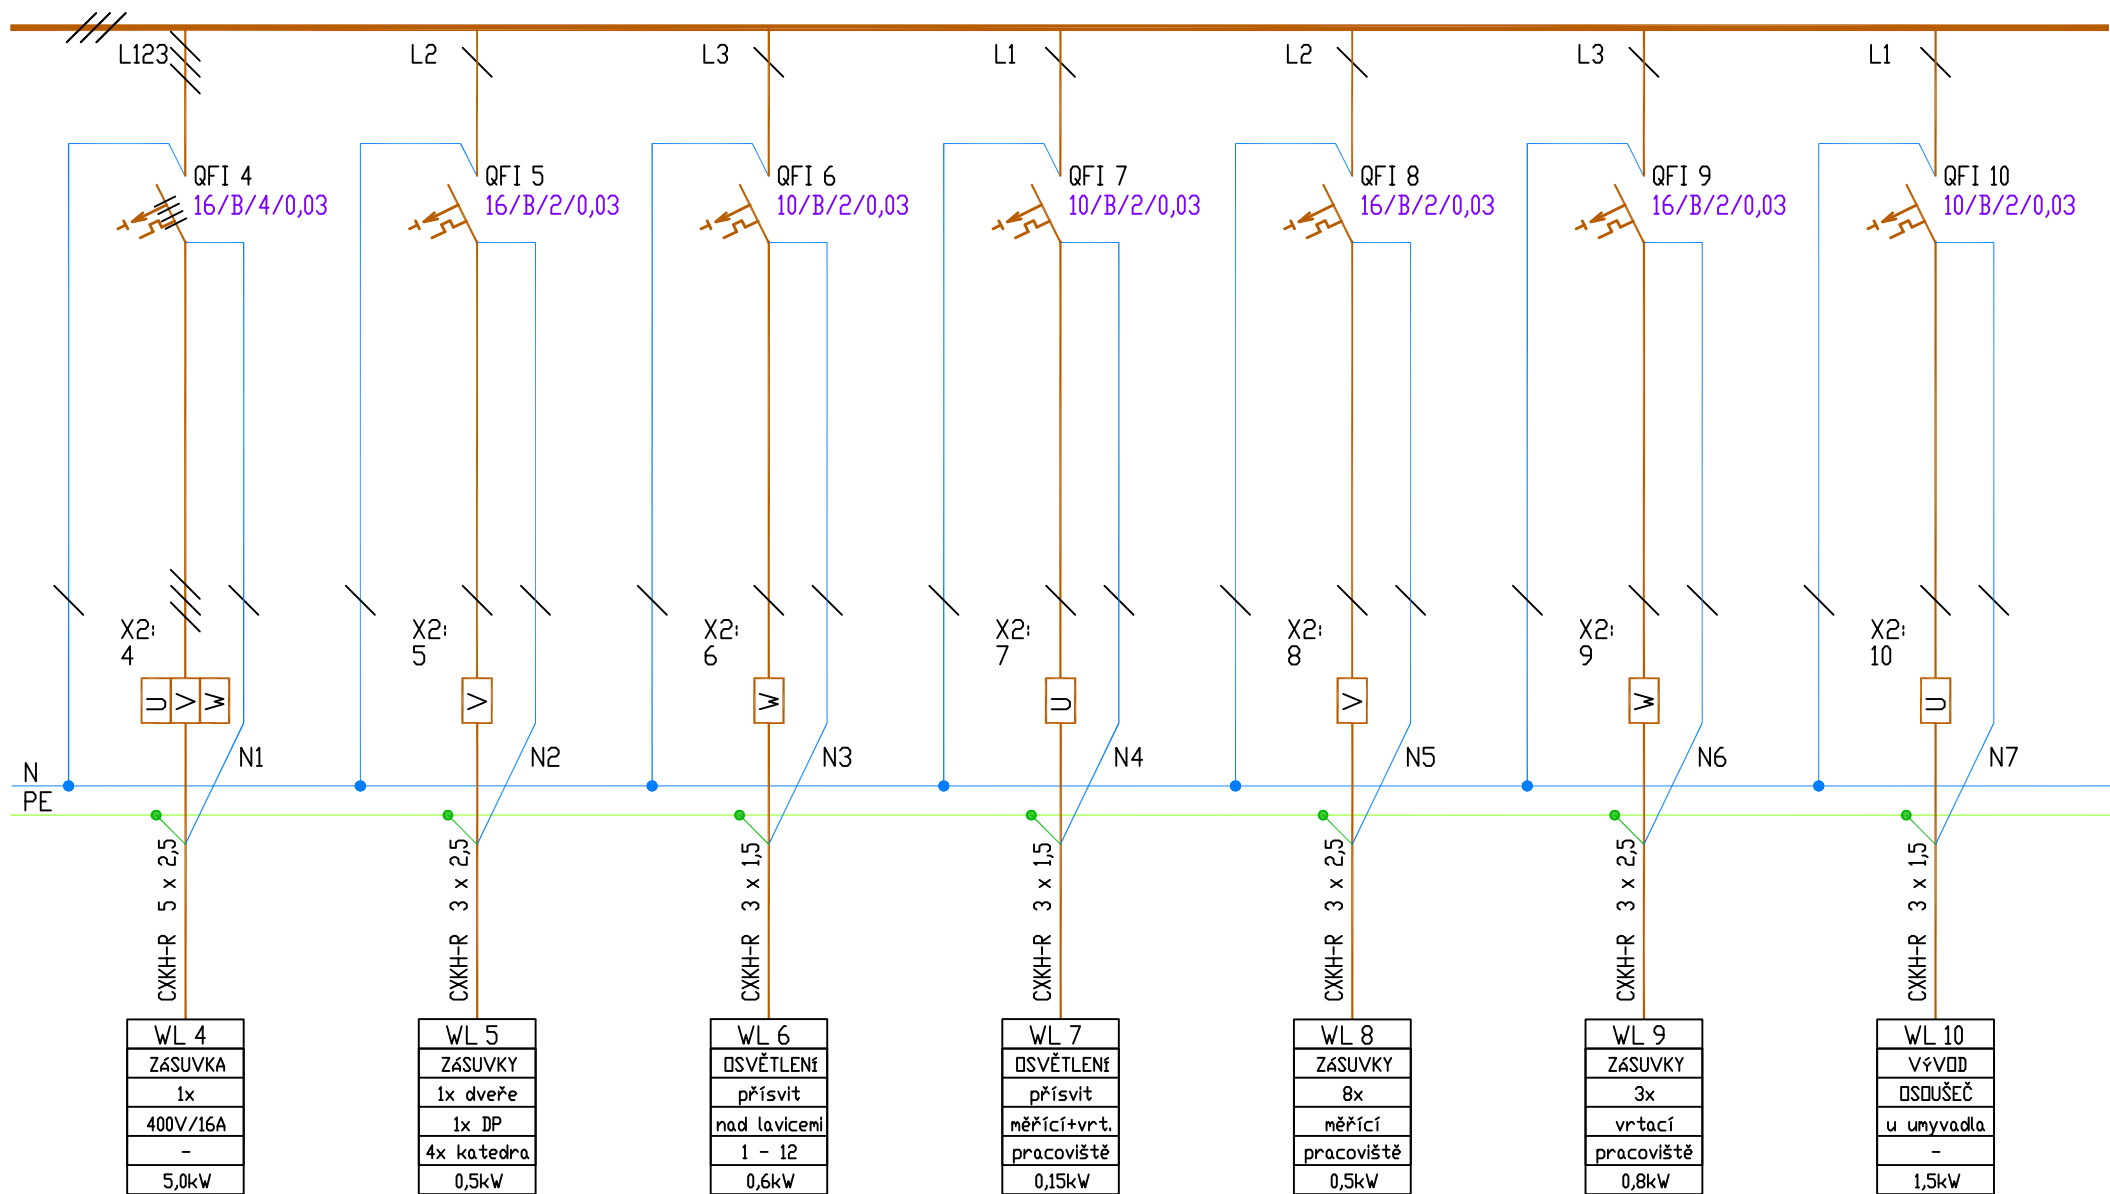

akce: SPŠ ELEKTROTECHNICKÁ PARDUBICE -
REKONSTRUKCE AREÁLU DO NOVEHO
stavební: SPŠE A VOŠ Pardubice

Obsah: D.1.4.4 ELEKTROTECHNICKÁ SILNOPROUDÁ
Schéma rozvaděče RA1.09

Projektoval: ELEKTROPROJEKT ROSYPAL
GSM: 608 832 955 Vodova 80, 612 00 Brno, er-rosypal@volny.cz


Datum: 09/2018

Zodp. projektant: St. Rosypal

Výk. č.: A2.8

Poč. listů: 4
List č.: 3

1	2	3	4	5	6	7	8	9	10	11	12	13	14	15	16	17	18
---	---	---	---	---	---	---	---	---	----	----	----	----	----	----	----	----	----

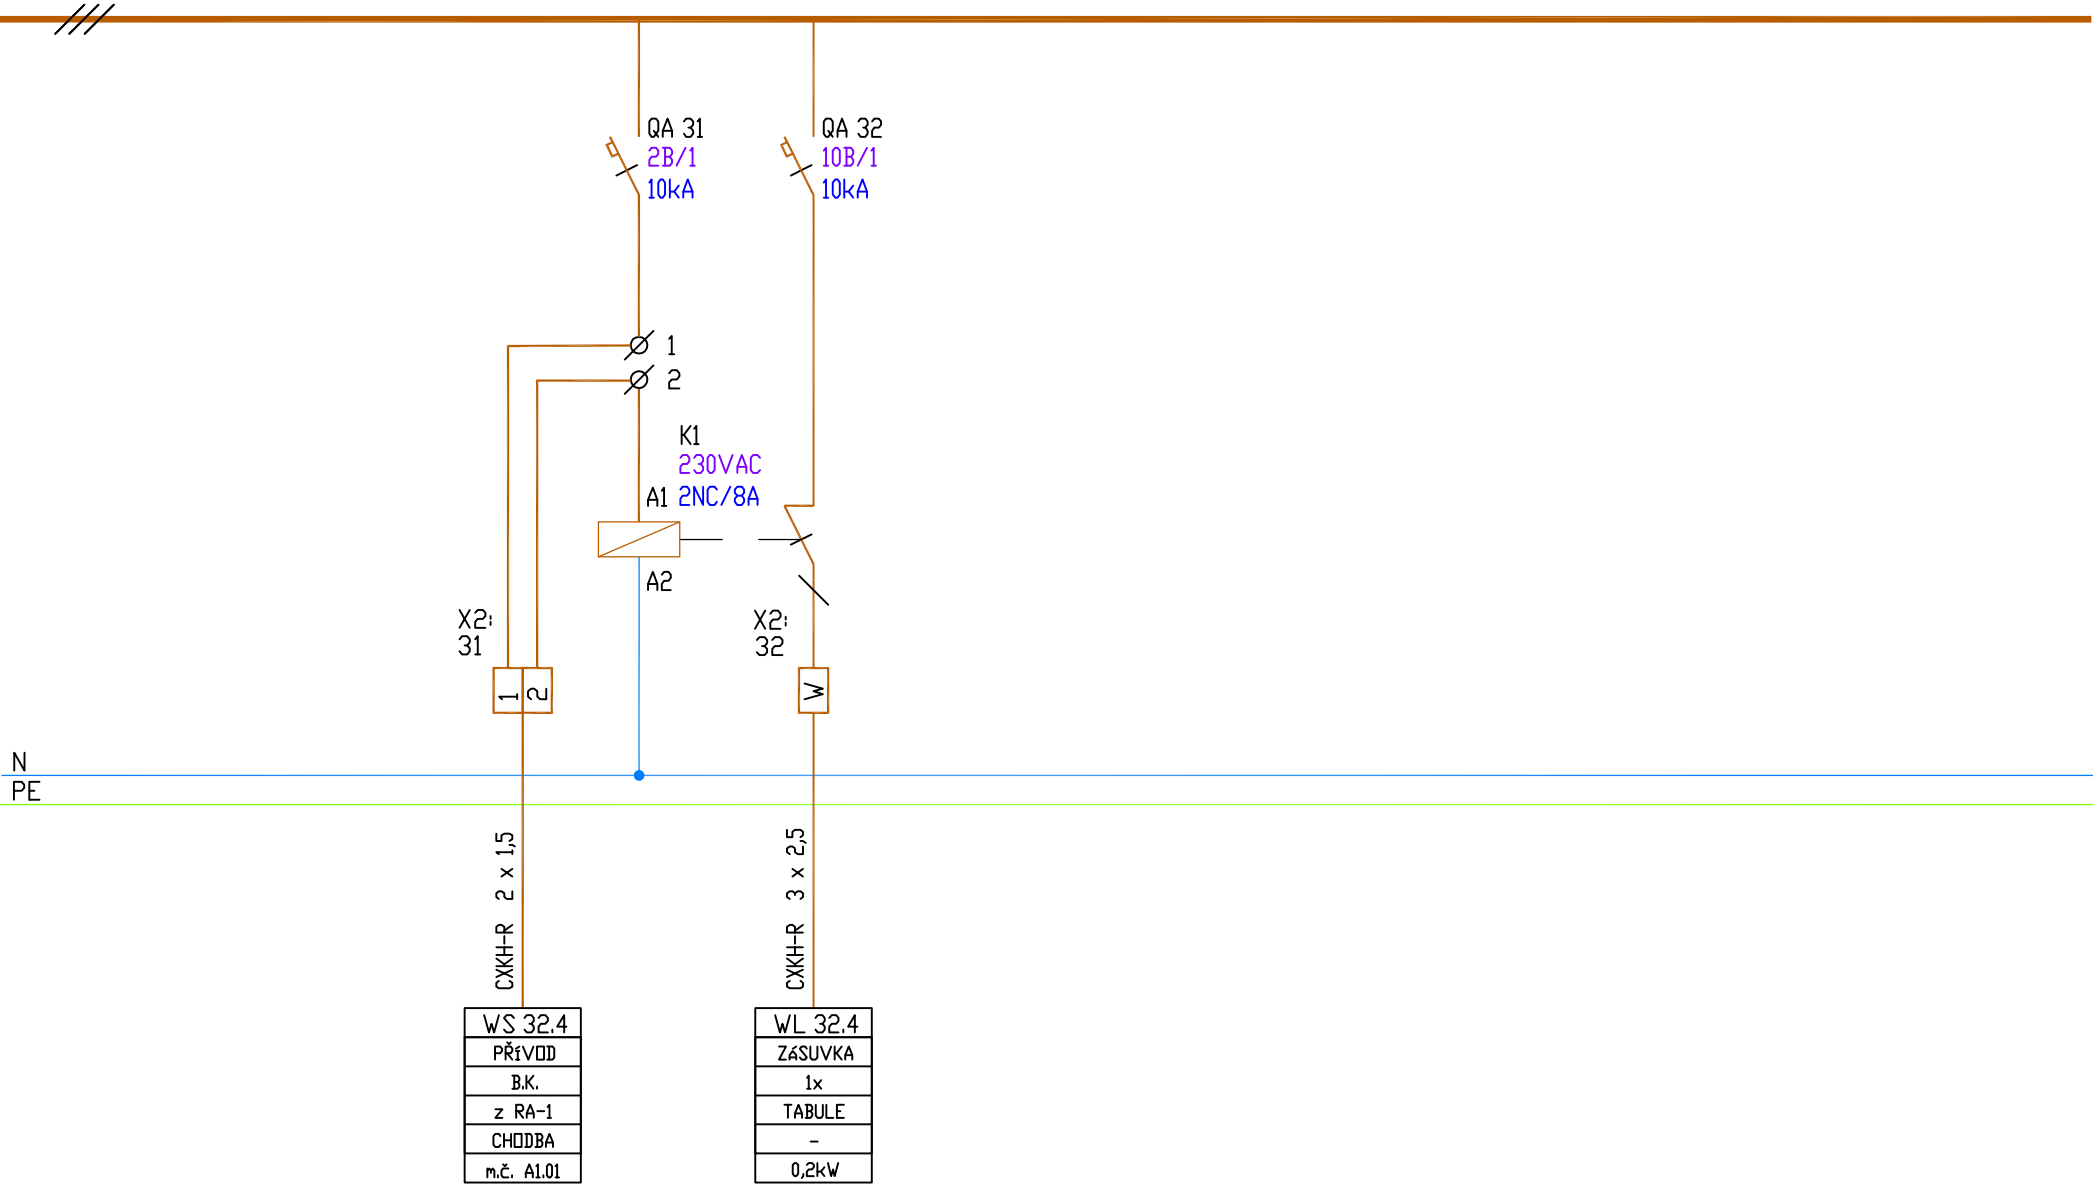

akce:	SPŠ ELEKTROTECHNIKA PARDUBICE –	Obsah: D1.4.4 ELEKTROTECHNIKA SILNOPROUDÁ	Projektoval: ELEKTROPROJEKT ROSYPAL	Datum: 09/2018	Zodp. projektant: St. Rosypal	Výk. č.: A2.8	Poč. listů: 4
	stavebník: SPŠE A VOŠ Pardubice						
		Schéma rozvaděče RA1.09	GSM 608 832 955 Vodova 80, 612 00 Brno, er-rosypal@volny.cz				List č.: 4