

# ROZVADĚČ RB2-05

## TECHNICKÉ ÚDAJE:

3NPE AC 50Hz, 400/230V/TN-S

In sběrnic 40A, Ik=12,5kA

oceloplechová skříň, do výklenku zdiva, pro 27TE + 2DIN

Tř. ochrany I

IP40/20



RAL 9016

V x Š x H: 611 x 546 x 100 (nika)

přívod: vrchem


vývody: vrchem / spodem

### PROJEKTANT PROFESNÍ ČÁSTI

ZODPOVĚDNÝ PROJEKTANT	VYPRACOVAL	KONTROLOVAL	LOGO
STANISLAV ROSYPAL	STANISLAV ROSYPAL	STANISLAV ROSYPAL	 PROJEKTOVÁNÍ A REALIZACE EL. ZAŘÍZENÍ DO 1000V INŽENÝRSKÁ ČINNOST V INVESTIČNÍ VÝSTAVBĚ  VODOVA 80, 612 00 BRNO email: er-rosypal@volny.cz mobil: +420 608 832 955

### GENERÁLNÍ PROJEKTANT

HLAVNÍ INŽENÝR PROJEKTU	ING. MIROSLAV POLÁČEK	 architektura • komplexní stavební projekce W: www.statika-dynamika.cz • T: +420 608 267 712		
ZODPOVĚDNÝ PROJEKTANT	ING. FRANTIŠEK HAJDA			
PROJEKTANT STAVEBNÍ ČÁSTI	ING. HELENA VOZÁKOVÁ ING. MICHAELA ŠVANDOVÁ			
INVESTOR:	Střední průmyslová škola elektrotechnická a Vyšší odborná škola Pardubice Karla IV. 13, 530 02 Pardubice		AKCE:	
MÍSTO STAVBY:	Č. PARCELY: 4769, 4881/3, 4882/3	KRAJ: PARDUBICKÝ KRAJ	K.Ú.: PARDUBICE	SPŠ ELEKTROTECHNIKÁ PARDUBICE - REKONSTRUKCE AREÁLU DO NOVÉHO
OBJEKT:	ČLENĚNÍ PD	DATUM: 09/2018		
SO-01	D.1.4 TECHNIKA PROSTŘEDÍ D.1.4.4 ELEKTROTECHNIKA SILNOPROUDÁ	ZAK.ČÍSLO: 16-132-25-5		
OBSAH:	SCHÉMA ROZVADĚČE RB2.05		FORMÁT: A4	PARÉ:
		STUPEŇ PD: DPS	MĚŘÍTKO: -	ČÍSLO VÝKRESU: D.1.4.4 B2.15

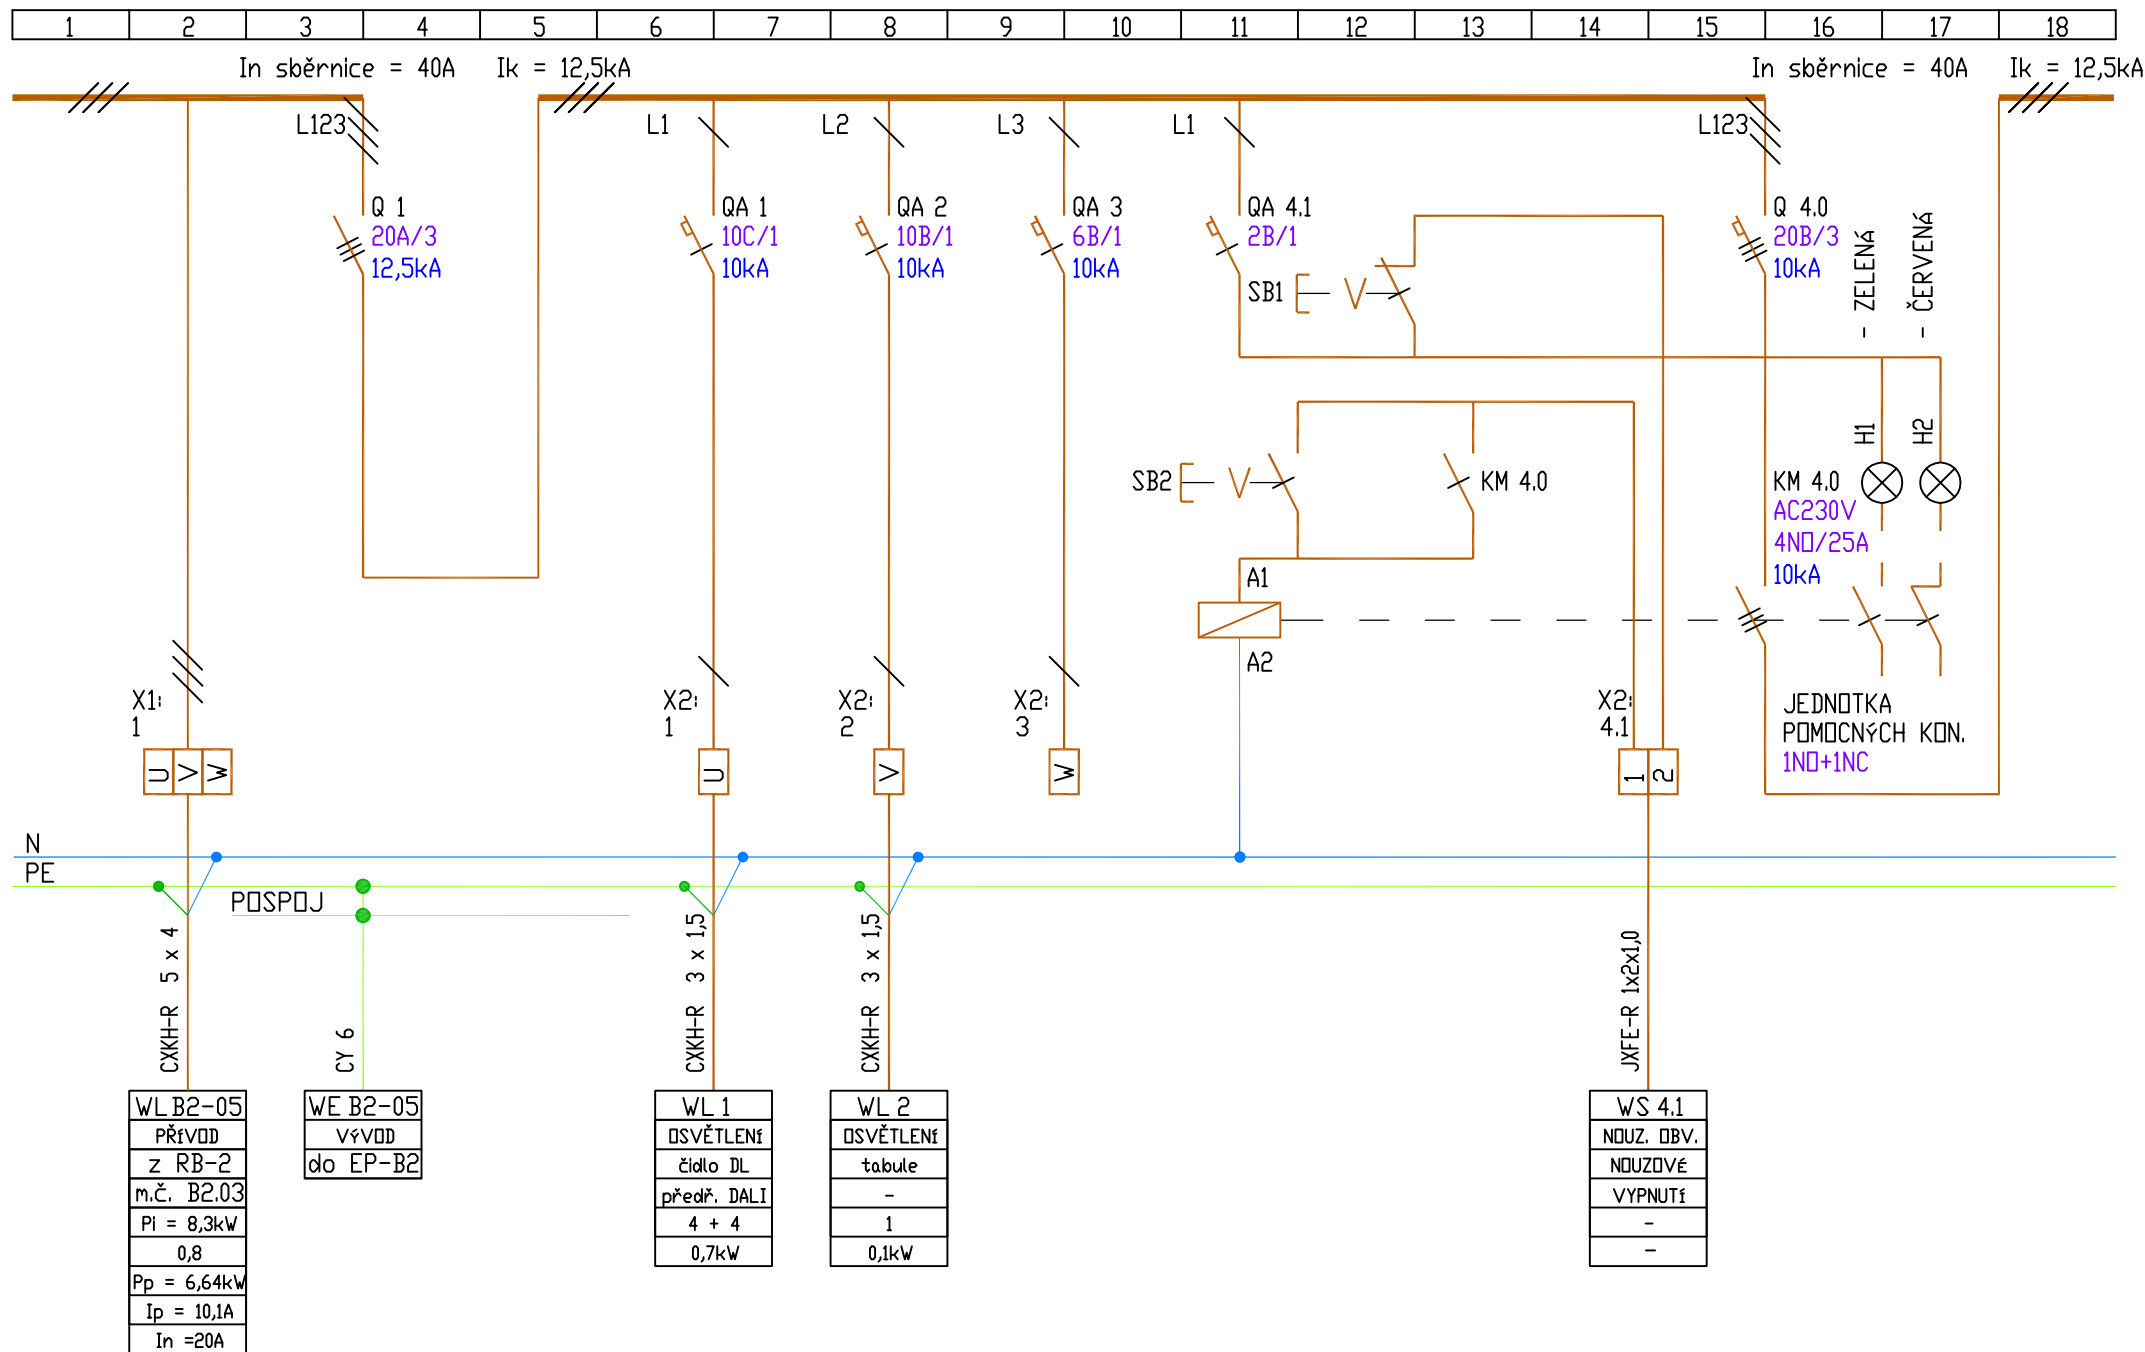

akce: SPŠ ELEKTROTECHNIKA PARDUBICE -  
REKONSTRUKCE AREálu DO NOvéHO  
stavebník: SPŠE A VOŠ PARDUBICE

Obsah: D.1.4.4 ELEKTROTECHNIKA SILNOPROUDÁ  
Schéma rozvaděče RB2.05

Projektoval: ELEKTROPROJEKT ROSYPAL  
GSM 608 832 955 Vodova 80, 612 00 Brno, er-rosypal@volny.cz

Datum: 09/2018


Zodp. projektant: St. Rosypal

Výk. č.: B2.15

Poč. listů: 4  
List č.: 2



1	2	3	4	5	6	7	8	9	10	11	12	13	14	15	16	17	18
---	---	---	---	---	---	---	---	---	----	----	----	----	----	----	----	----	----

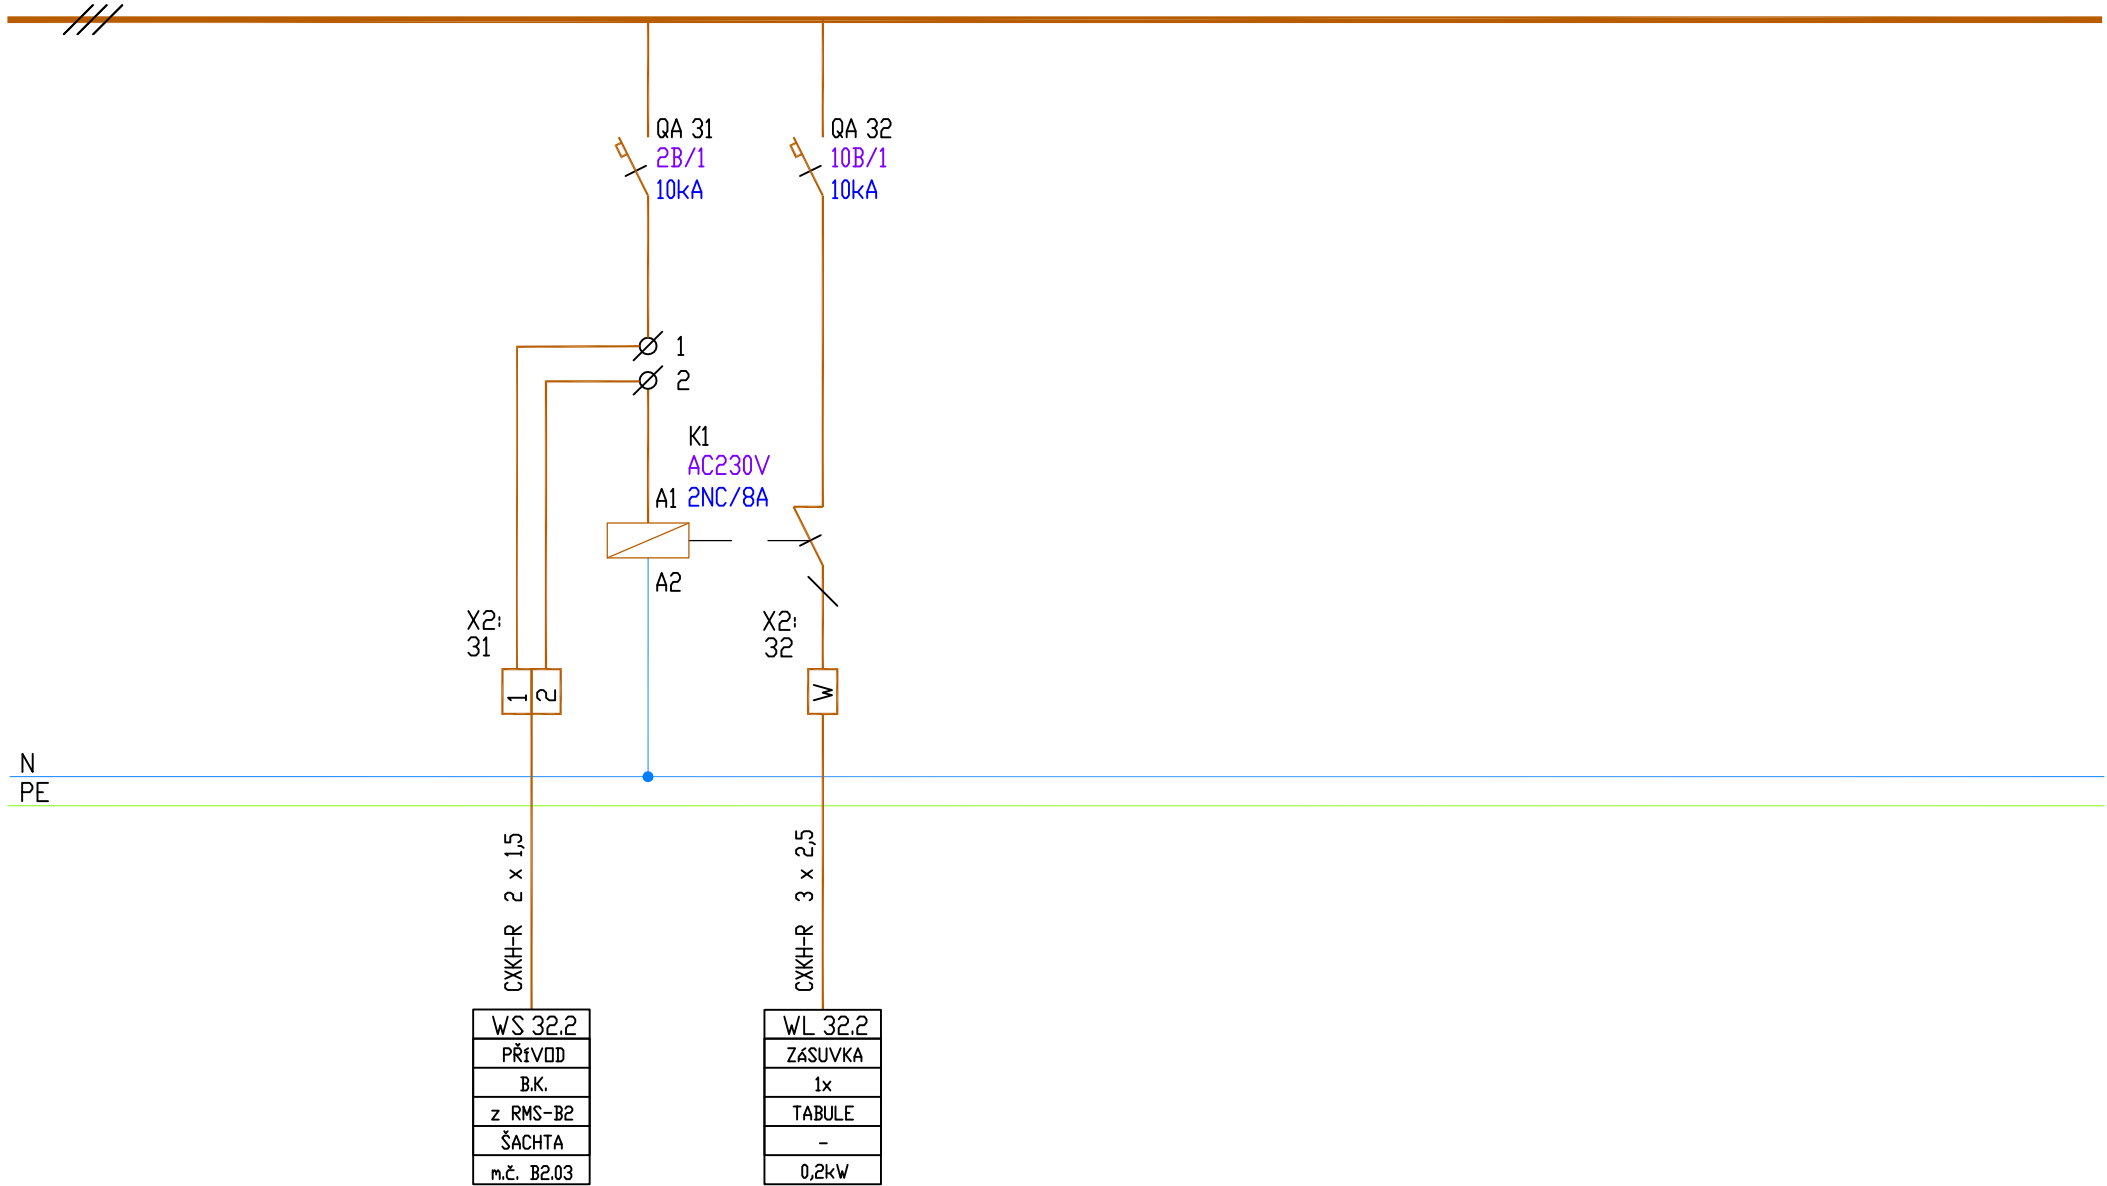

akce:	SPŠ ELEKTROTECHNIKA PARDUBICE - REKONSTRUKCE AREálu DO NOVÉHO	Obsah:	D.1.4.4 ELEKTROTECHNIKA SILNOPROUDÁ Schéma rozvaděče RB2.05	Projektoval:	ELEKTROPROJEKT ROSYPAL	Datum:	09/2018	Zodp. projektant:	St. Rosypal	Výk. č.:	B2.15	Poč. listů:	4
stavebník:	SPŠE A VOŠ Pardubice			GSM:	608 832 955	Vodova 80, 612 00 Brno, er-rosypal@volny.cz				List č.:	4		