

# ROZVADĚČ RB2.19

## TECHNICKÉ ÚDAJE:

3NPE AC 50Hz, 400/230V/TN-S

In sběrníc 40A, Ik=12,5kA

oceloplechová skříň, do výklenku zdiva, pro 27TE + 2DIN

Tř. ochrany I

IP40/20



RAL 9016

V x Š x H: 611 x 546 x 100 (nika)

přívod: vrchem


vývody: vrchem / spodem

### PROJEKTANT PROFESNÍ ČÁSTI

ZODPOVĚDNÝ PROJEKTANT	VYPRACOVAL	KONTOLOVAL	LOGO
STANISLAV ROSYPAL	STANISLAV ROSYPAL	STANISLAV ROSYPAL	 PROJEKTOVÁNÍ A REALIZACE EL. ZAŘÍZENÍ DO 1000V INŽENÝRSKÁ ČINNOST V INVESTIČNÍ VÝSTAVBĚ
			 VODOVA 80, 612 00 BRNO email: er-rosypal@volny.cz mobil: +420 608 832 955

### GENERÁLNÍ PROJEKTANT

HLAVNÍ INŽENÝR PROJEKTU	ING. MIROSLAV POLÁČEK			<div>statika dynamika</div> <div>architektura ▪ komplexní stavební projekce</div> <div>W: www.statika-dynamika.cz ▪ T: +420 608 267 712</div>			
ZODPOVĚDNÝ PROJEKTANT	ING. FRANTIŠEK HAJDA						
PROJEKTANT STAVEBNÍ ČÁSTI	ING. HELENA VOZÁKOVÁ ING. MICHAELA ŠVANDOVÁ						
INVESTOR:	Střední průmyslová škola elektrotechnická a Vyšší odborná škola Pardubice Karla IV. 13, 530 02 Pardubice			AKCE:  SPŠ ELEKTROTECHNIKÁ PARDUBICE - REKONSTRUKCE AREÁLU DO NOVÉHO			
MÍSTO STAVBY:	Č. PARCELY: 4769, 4881/3, 4882/3						
	KRAJ: PARDUBICKÝ KRAJ	K.Ú.: PARDUBICE					
OBJEKT:  SO-01	ČLENĚNÍ PD D.1.4 TECHNIKA PROSTŘEDÍ D.1.4.4 ELEKTROTECHNIKA SILNOPROUDÁ			DATUM:  09/2018		ZAK.ČÍSLO:  16-132-25-5	PARÉ:
				FORMÁT:  A4			
OBSAH:	SCHÉMA ROZVADĚČE RB2.19			STUPEŇ PD:  DPS		MĚŘÍTKO:  -	ČÍSLO VÝKRESU:  D.1.4.4 B2.23

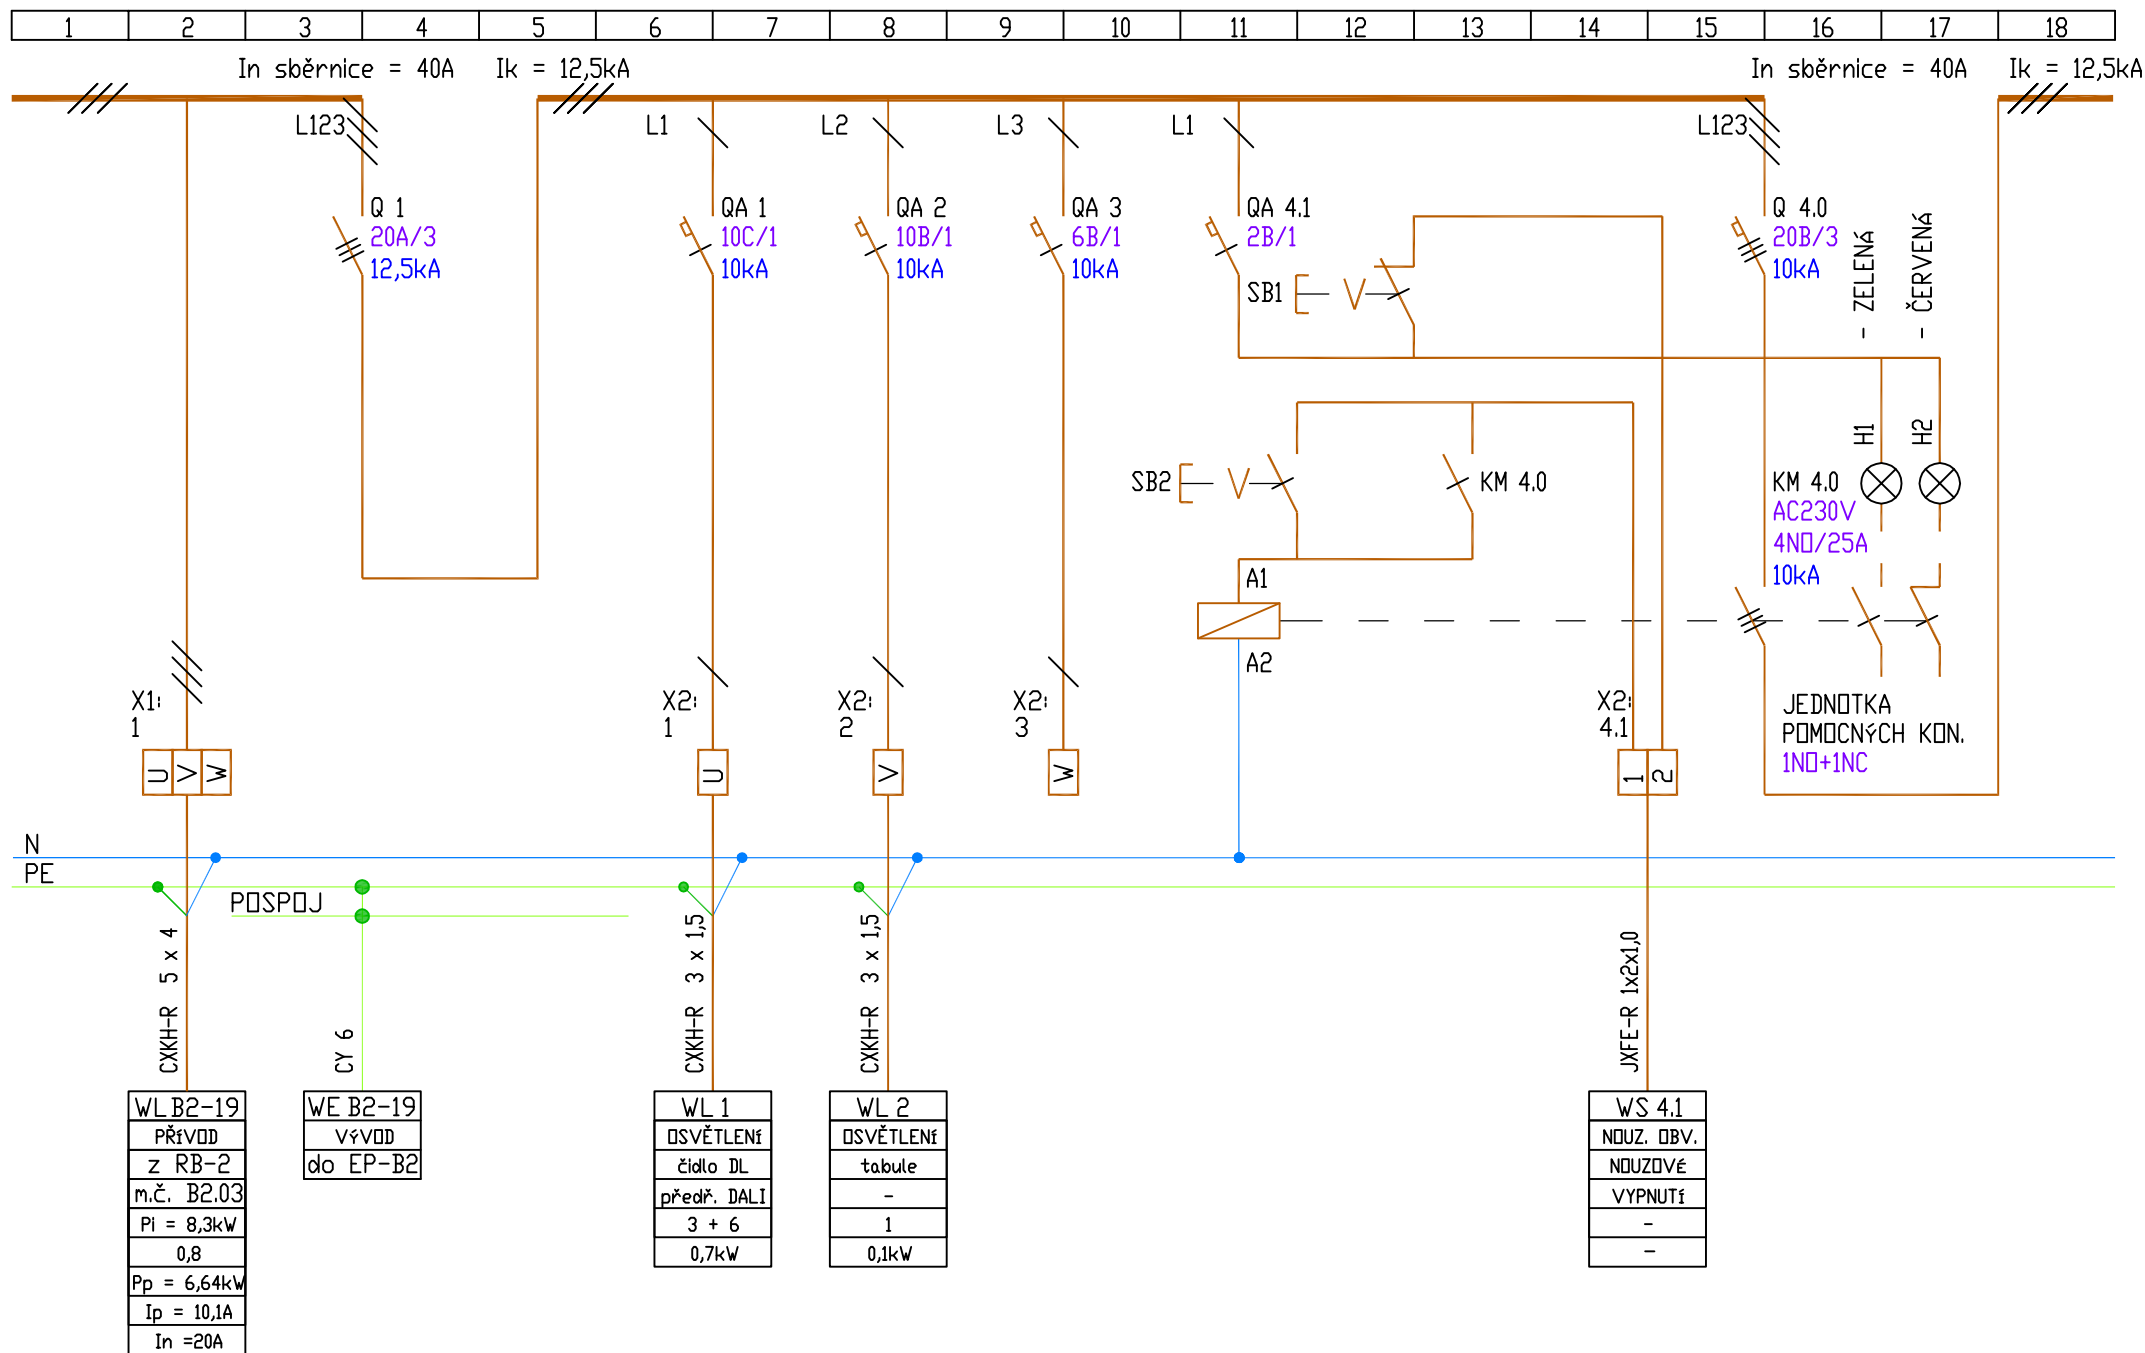

akce: SPŠ ELEKTROTECHNIKA PARDUBICE -  
REKONSTRUKCE AREÁLU DO NOVÉHO  
stavebník: SPŠE A VOŠ Pardubice

Obsah: D.1.4.4 ELEKTROTECHNIKA SILNOPROUDÁ  
Schéma rozvaděče RB2.19

Projektoval: ELEKTROPROJEKT ROSYPAL  
GSM: 608 832 955 Vodova 80, 612 00 Brno, er-rosypal@volny.cz

Datum: 09/2018


Zodp. projektant: St. Rosypal

Výk. č.: B2.23

Poč. listů: 4  
List č.: 2



1	2	3	4	5	6	7	8	9	10	11	12	13	14	15	16	17	18
---	---	---	---	---	---	---	---	---	----	----	----	----	----	----	----	----	----

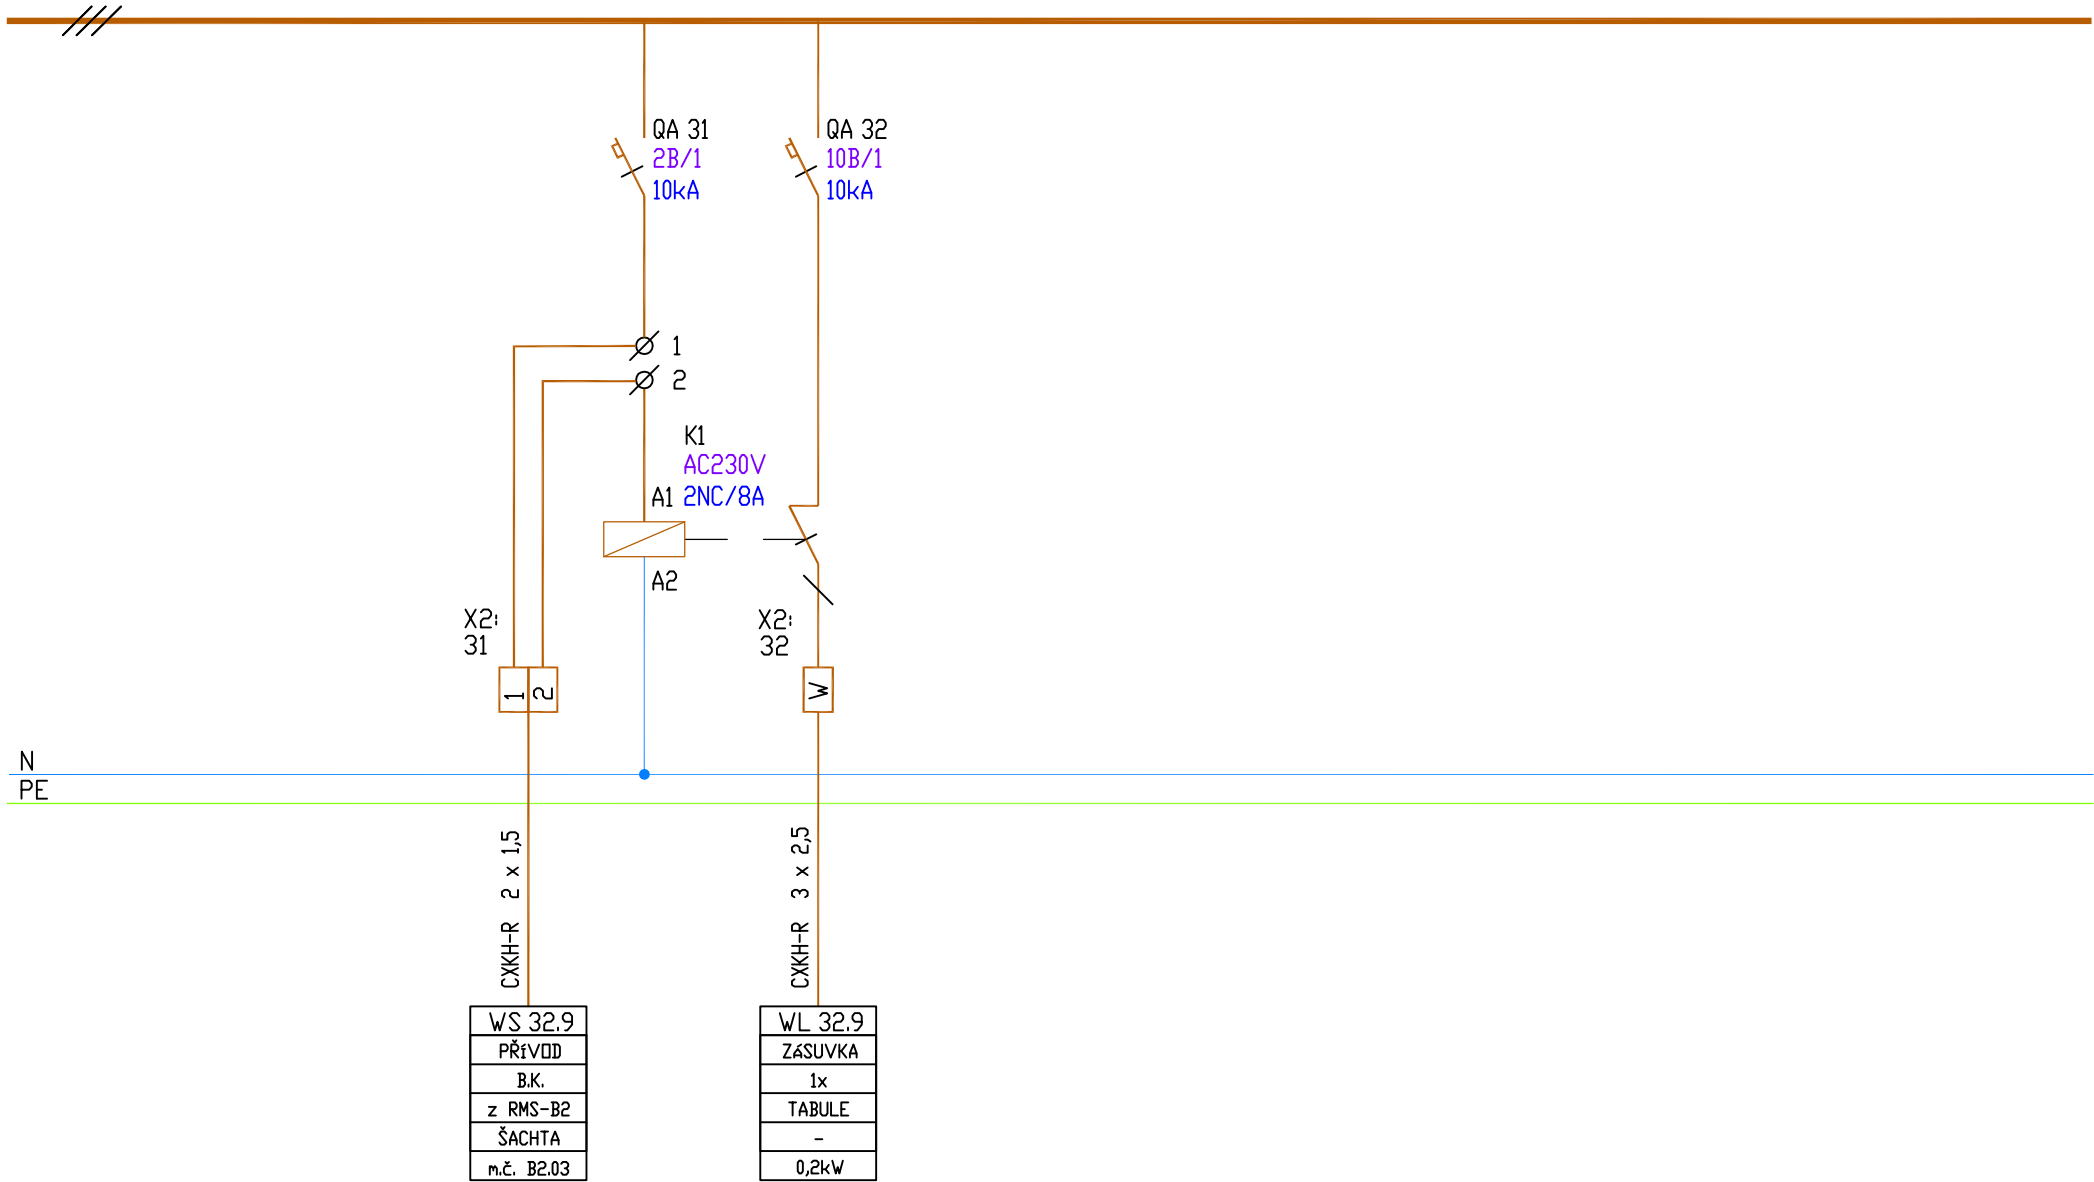

akce:	SPŠ ELEKTROTECHNIKA PARDUBICE - REKONSTRUKCE AREálu DO NOvéHO	Obsah:	D.1.4.4 ELEKTROTECHNIKA SILNOPROUDá Schéma rozvaděče RB2.19	Projektoval:	ELEKTROPROJEKT ROSYPAL GSM: 608 832 955    Vodova 80, 612 00 Brno, er-rosypal@volny.cz	Datum:	09/2018	Zodp. projektant:	St. Rosypal	Výk. č.:	B2.23	Poč. listů:	4
stavebník:	SPŠE A VOŠ Pardubice									List č.:	4		