

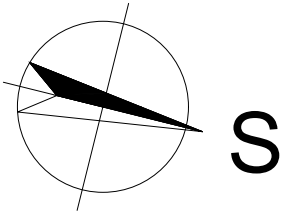
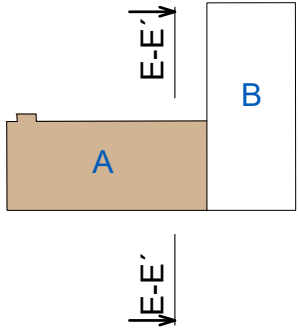



SO01 VÝŘEZ ŘEZU E-E M 1: 50

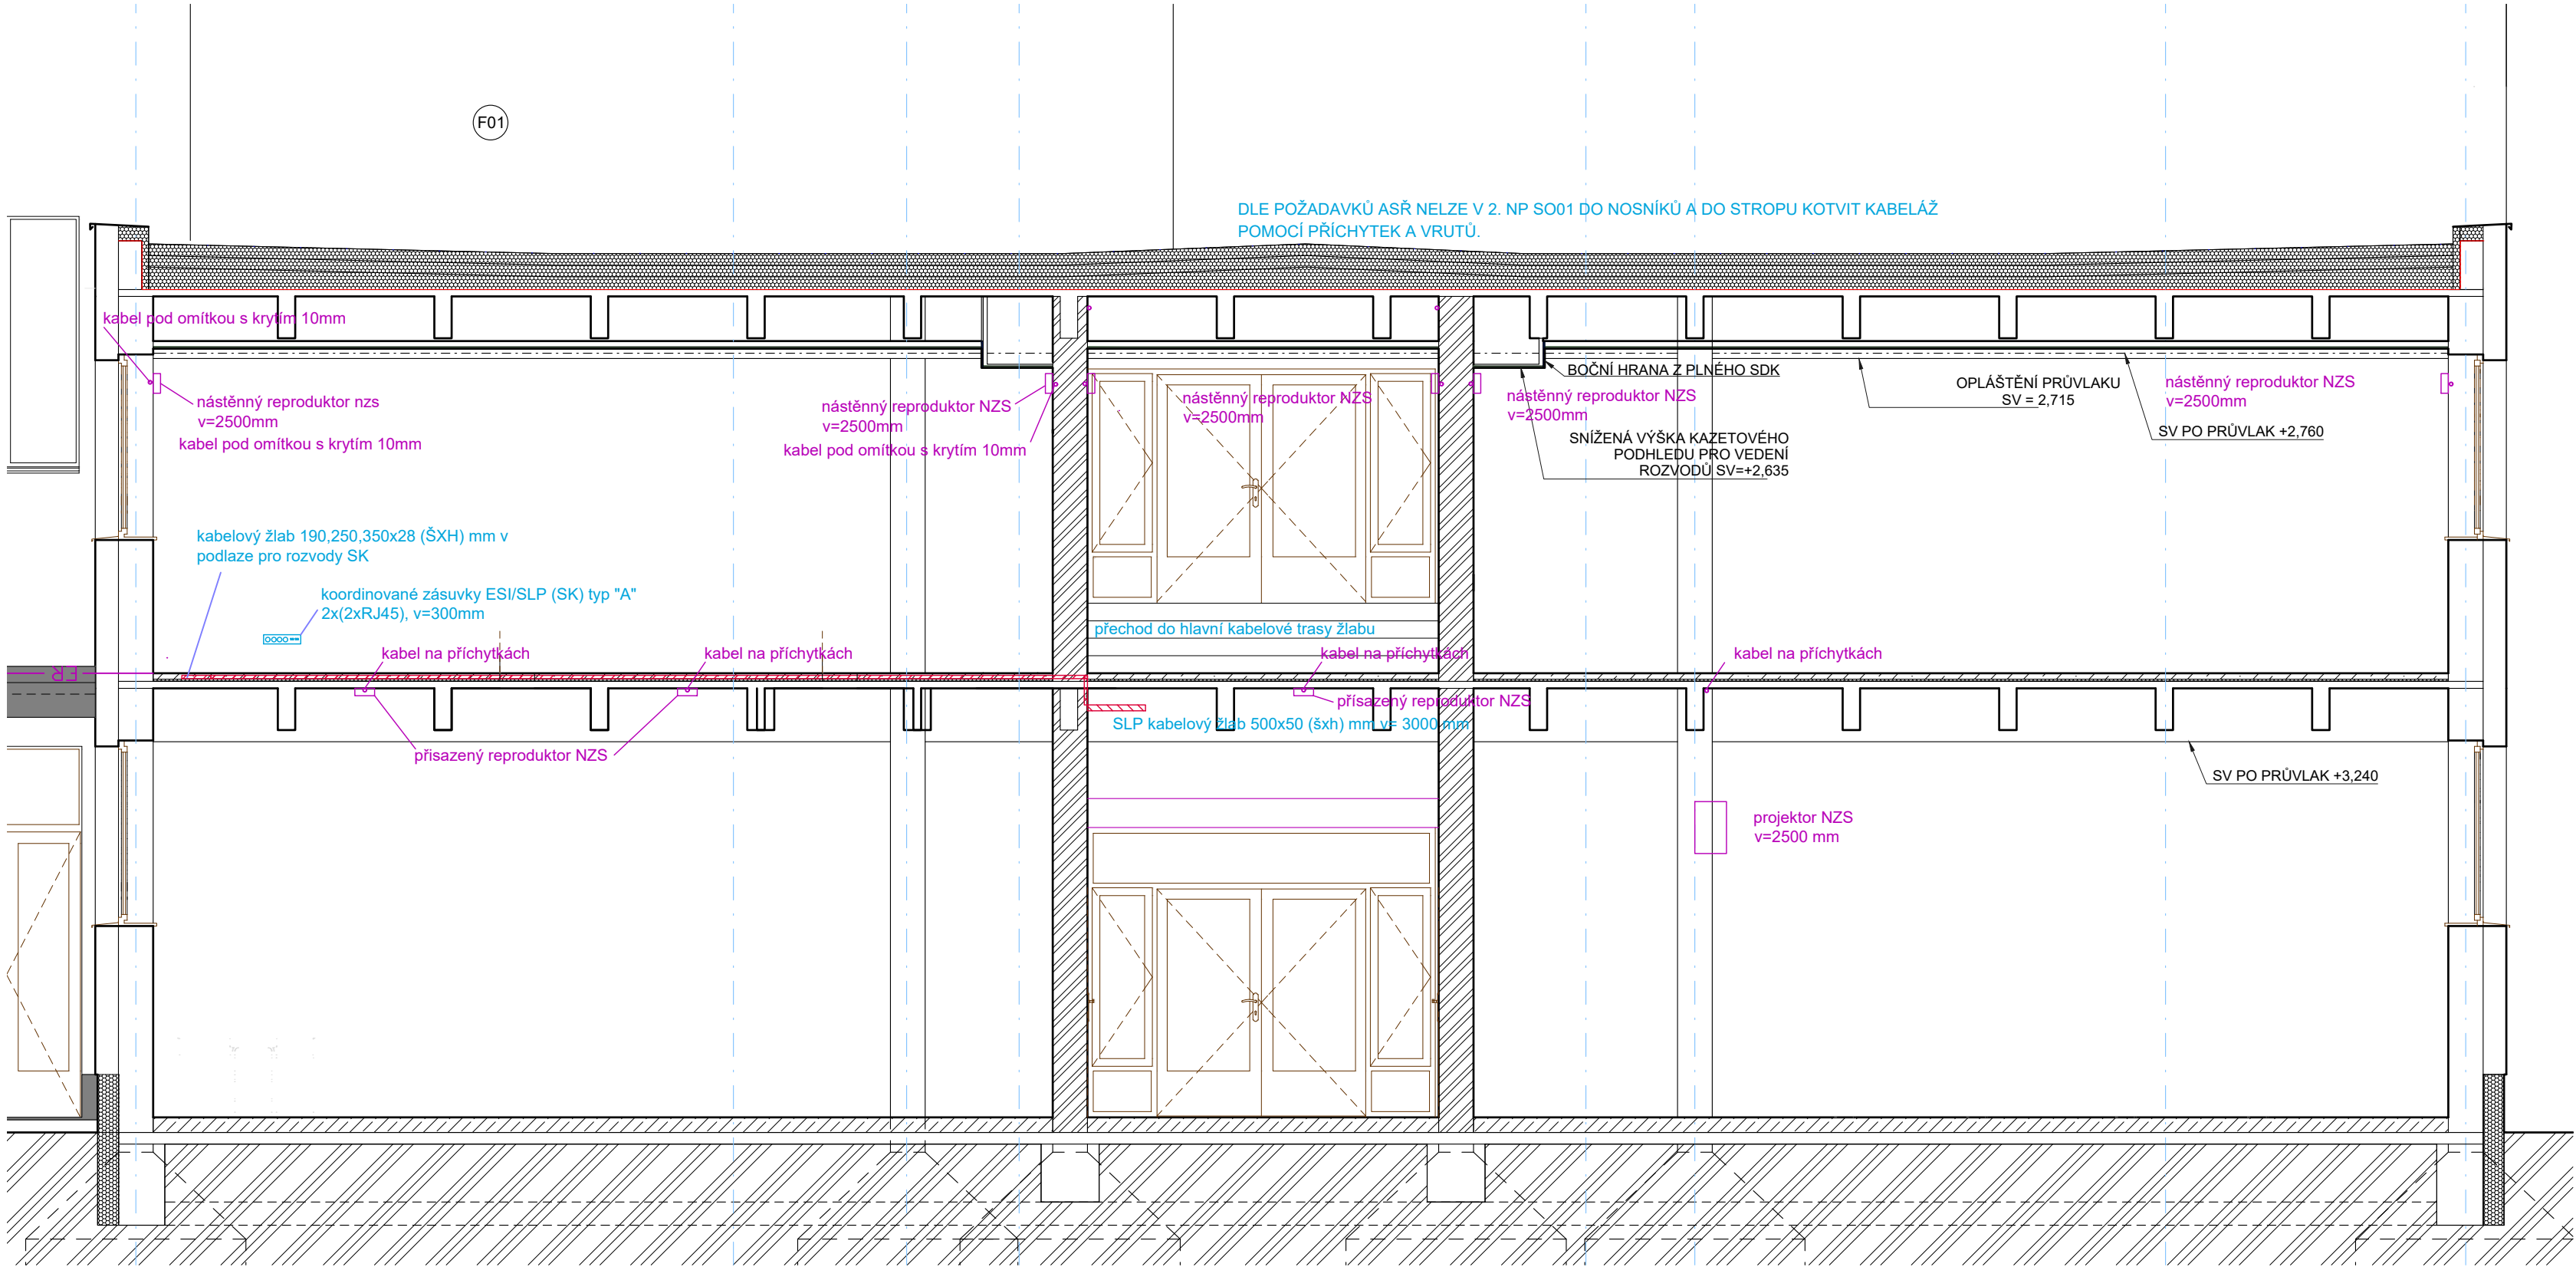

PROVEDENÍ TRASY KABELŮ NZS SE ZFPF
KABEL DLE ČSN IEC60331 POD OMÍTKOU S KRYTÍM MINIMÁLNĚ 10mm
NENORMOVANÉ KONSTRUKCE – PŘÍKLADY PROVEDENÍ
ULOŽENÍ V TRUBCE ULOŽENÍ V LIŠTĚ

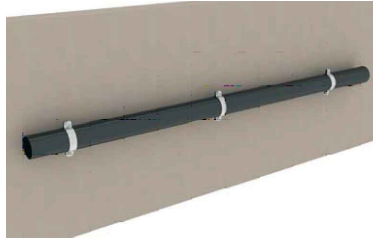

ULOŽENÍ NA PŘÍCHYTKÁCH

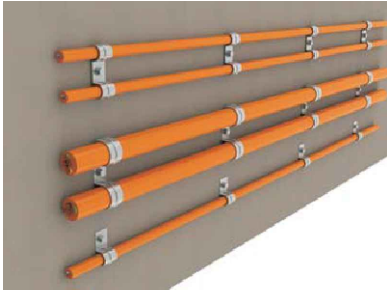

PROJEKTANT PROFESNÍ ČÁSTI

ZODPOVĚDNÝ PROJEKTANT	VYPRACOVAL	KONTROLOVAL	LOGO
ING. ALEŠ PERNICA	ING. ALEŠ PERNICA	STANISLAV ROSYPAL	 PROJEKTOVÁNÍ A REALIZACE EL. ZAŘÍZENÍ DO 1000V INŽENÝRSKÁ ČINNOST V INVESTIČNÍ VÝSTAVBĚ VODOVA 80, 612 00 BRNO email: er-rosypal@volny.cz mobil: +420 608 632 955

PROJEKTOVÝ POČÁTEK 0,000 = 219,710 m n.m.	POZNÁMKY Úroveň projektového počátku stanovena podlahou stávajícího objektu A v 1NP
--	--

GENERÁLNÍ PROJEKTANT

HLAVNÍ INŽENÝR PROJEKTU	ING. MIROSLAV POLÁČEK			<div><div>statika</div><div>dynamika</div><div>architektura • komplexní stavební projekce</div><div>W: www.statika-dynamika.cz • T: +420 608 267 712</div></div>
ZODPOVĚDNÝ PROJEKTANT	ING. FRANTIŠEK HAJDA			
PROJEKTANT STAVEBNÍ ČÁSTI	ING. HELENA VOZÁKOVÁ ING. MICHAELA ŠVANDOVÁ			
INVESTOR:	Střední průmyslová škola elektrotechnická a Vyšší odborná škola Pardubice Karla IV. 13, 530 02 Pardubice			
MÍSTO STAVBY:	Č. PARCELY: 4769, 4881/3, 4882/3			
OBJEKT: SO-01	KRAJ:	PARDUBICKÝ KRAJ	K.Ú.:	PARDUBICE
	ČLENĚNÍ PD: D.1.4 TECHNIKA PROSTŘEDÍ D.1.4.5 ELEKTROTECHNIKA SLABOPROUDÁ			
OBSAH:				
DETAILY PROVEDENÍ				

AKCE:			
SPŠ ELEKTROTECHNICKÁ PARDUBICE - REKONSTRUKCE AREÁLU DO NOVÉHO			
DATUM:	09/2018	ZAK.ČÍSLO:	PARÉ:
FORMÁT:	š x v	16-132-25-5	
STUPEŇ PD:	MĚŘÍTKO:	ČÍSLO VÝKRESU:	
DPS	1:50	D.1.4.5 06	