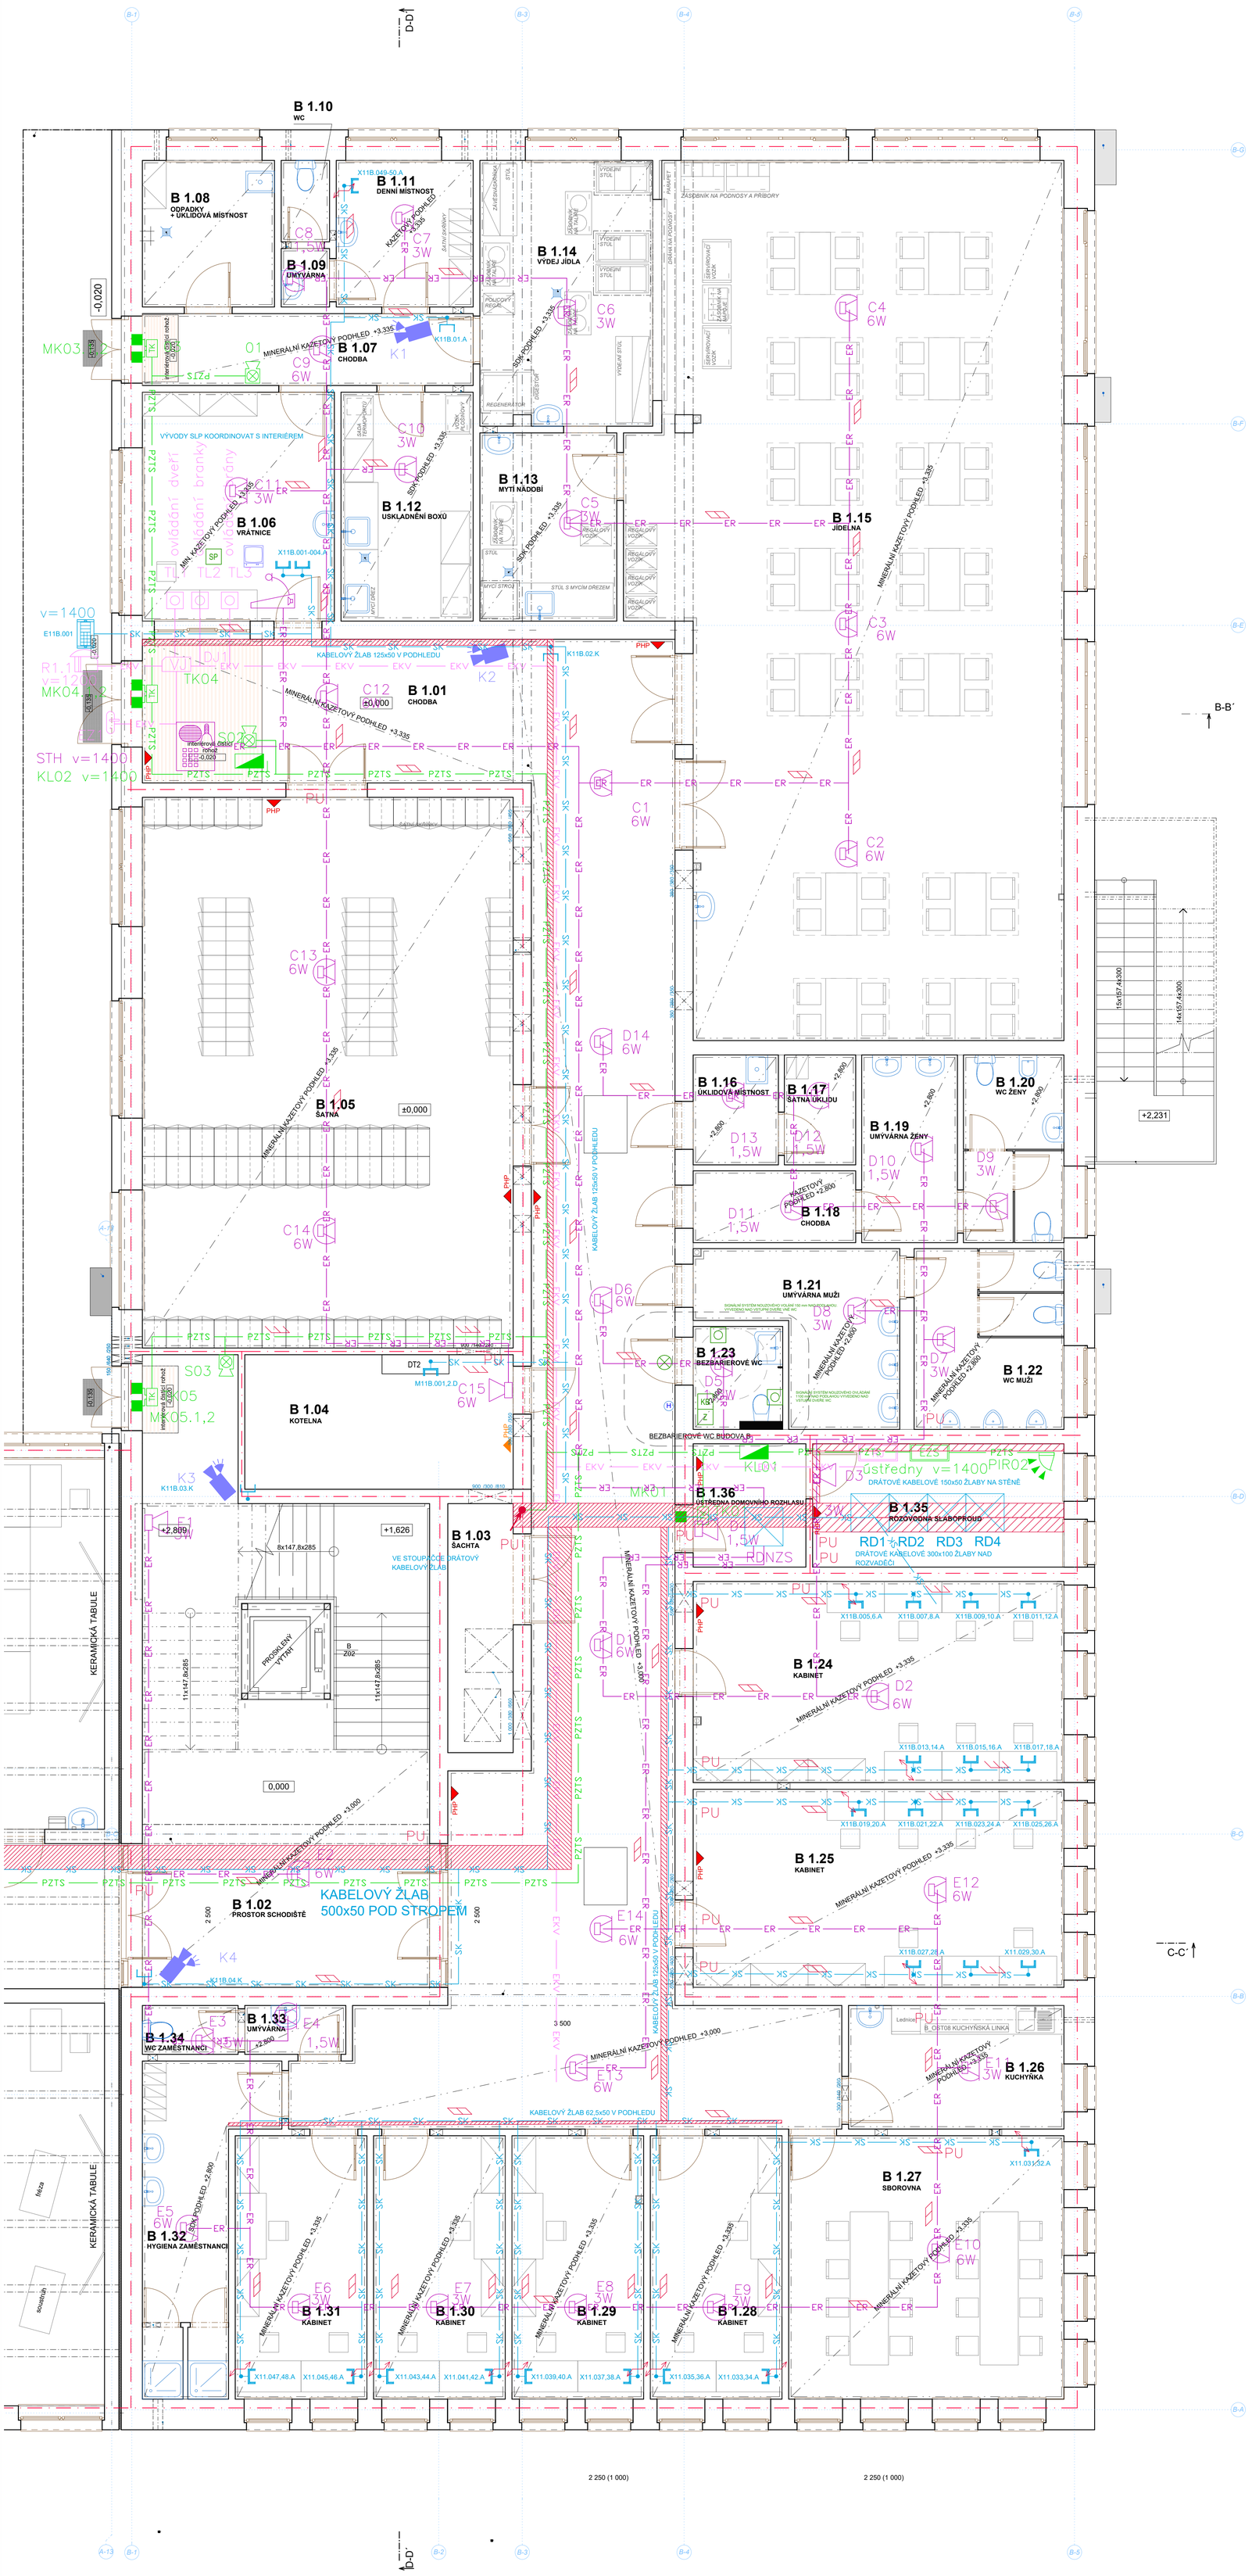

TABULKA MÍSTNOSTÍ

OZN.	NÁZEV MÍSTNOSTI	PLOCHA (m2)	SVĚTLÁ VÝŠKA (mm)	
B 1.01	CHODBA	149,27	3 335	122 941
B 1.02	PROSTOR SCHODIŠTĚ	68,10	4 000	41 860
B 1.03	ŠACHTA	7,10	4 000	13 130
B 1.04	KOTELNA	15,75	4 000	16 830
B 1.05	ŠATNA	89,07	3 335	38 490
B 1.06	VRÁTNICE	19,10	3 335	17 550
B 1.07	CHODBA	10,35	3 335	16 800
B 1.08	ODPADKY	8,43	3 335	11 630
B 1.09	UMÝVÁRNA	1,23	3 335	4 460
B 1.10	WC	1,72	3 335	5 420
B 1.11	DENNÍ MÍSTNOST	8,75	3 335	11 840
B 1.12	USKLADNĚNÍ BOXŮ	13,19	2 800	15 080
B 1.13	MYTÍ NÁDOBÍ	11,24	2 800	13 580
B 1.14	VÝDEJ JÍDLA	20,01	2 800	18 310
B 1.15	JÍDELNA	152,90	3 335	68 160
B 1.16	ÚKLIDOVÁ MÍSTNOST	4,08	2 800	8 150
B 1.17	ŠATNA ÚKLIDU	3,42	2 800	7 570
B 1.18	CHODBA	5,09	2 800	9 790
B 1.19	UMÝVÁRNA ŽENY	7,84	2 800	11 840
B 1.20	WC ŽENY	8,23	2 800	12 040
B 1.21	UMÝVÁRNA MUŽI	11,75	2 800	16 180
B 1.22	WC MUŽI	11,95	2 800	14 110
B 1.23	BEZBARIEROVÉ WC	4,02	2 800	8 040
B 1.24	KABINET	32,45	3 335	23 850
B 1.25	KABINET	32,03	3 335	23 760
B 1.26	KUCHYŇKA	11,61	3 335	14 160
B 1.27	SBOROVNA	31,63	3 335	22 500
B 1.28	KABINET	15,13	3 335	16 500
B 1.29	KABINET	15,10	3 335	16 490
B 1.30	KABINET	15,14	3 335	16 505
B 1.31	KABINET	15,13	3 335	16 500
B 1.32	HYGIENA ZAMĚSTNANCI	14,46	2 800	19 950
B 1.33	UMÝVÁRNA	2,21	2 800	6 376
B 1.34	WC ZAMĚSTNANCI	2,04	280	6 040
B 1.35	ROZOVODNA SLABOPROUD	13,52	4 000	15 650

LEGENDA:

- EZS — ústředna PZTS
- ovládací klávesnice
- ovládací klávesnice v krytu
- EXP — expander, link. modul, koncentrátor
- infradetektor
- magnetický kontakt
- siréna vnitřní s blikačem
- TK — rozvodná krabice s tamperem
- rozvaděč NN
- kamera s IR přísvitem
- kamera v krytu s IR přísvitem
- ŘJ — řídící jednotka
- venkovní terminál bezkontaktní
- VJ — vyhodnocovací jednotka
- elektromechanický zámek
- Z — pomocný zdroj
- rozvaděč NN
- ovládací tlačítko
- datový rozvaděč
- datová zásuvka 2xRJ45
- datová zásuvka 1xRJ45
- IP dveřní komunikátor – vrátník
- PBÚ — telefonní ústředna
- telefonní rozvaděč
- ER — ústředna+zesilovač ER
- reproduktor nástěnný
- REP1 — reproduktor podhledový
- reproduktor přisazený
- STH — stanice pro hasiče
- stanice hlasatele
- TI — kabelový rošt/žlab
- prostup do dalšího podlaží
- vedení v tr. pod omítkou/v podlaze
- vedení nad podhledem/na povrchu
- změna výšky vedení
- tlačítko nouzového volání
- svítidlo
- KB — kontrolní bod
- SP — signalizační panel
- Z — napájecí zdroj
- SK — horizontální kabel SK
- SK-O — optický kabel
- PZTS — kabel PZTS
- EKV — kabel EKV
- ER — kabel linky reproduktorů NZS
- hranice PÚ

Značení přípojných bodů datové sítě

[x] [xx] [x] . [xxx] [x]

- umístění zásuvky
- pořadové číslo zásuvky
- číslo podlaží (1.PP = "0", 1.NP = "1", ...)
- rozvaděč číslo ("1", "2", ...)
- typ zásuvky ("X" = uživatelská, "K" = kamera, "M" = MaR, "E" = vrátník)

UMÍSTĚNÍ DATOVÉ ZÁSUVKY

"A" = datová dvojzásuvka do vícenásobného rámečku koordinovaná s elektroinstalací
"B" = datová dvojzásuvka v parapetním kanále v lavici
"C" = datová dvojzásuvka na stěně pod omítku
"D" = datová dvojzásuvka do rozvaděče
"E" = zakončení kabelu konektorem nebo na svorkovnici ve vrátníku
"K" = datová zásuvka pro kameru dle kamerové zkoušky

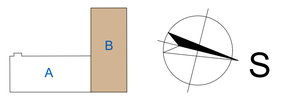

PROJEKTANT PROFESNÍ ČÁSTI

ZODPOVĚDNÝ PROJEKTANT	VYPRACOVAL	KONTROLOVAL	LOGO
ING. ALEŠ PERNICA	ING. ALEŠ PERNICA	STANISLAV ROSYPAL	ELEKTROPROJEKT ROSYPAL PROJEKTOVÁNÍ A REALIZACE EL. ZAŘÍZENÍ DO 1000V INŽENÝRSKÁ ČINNOST V INVESTIČNÍ VÝSTAVBĚ VODOVA 80, 612 00 BRNO email: er-rosypal@volny.cz mobil: +420 608 832 906

PROJEKTOVÝ POČÁTEK	POZNÁMKY
0,000 = 219,710 m n.m.	Úroveň projektového počátku stanovena podlahou stávajícího objektu A v 1NP

GENERÁLNÍ PROJEKTANT

HLAVNÍ INŽENÝR PROJEKTU	ING. MIROSLAV POLÁČEK
ZODPOVĚDNÝ PROJEKTANT	ING. FRANTIŠEK HAJDA
PROJEKTANT STAVEBNÍ ČÁSTI	ING. HELENA VOZÁKOVÁ ING. MICHAELA ŠVANDOVÁ

statika dynamika
architektura • komplexní stavební projekce
W: www.statika-dynamika.cz • T: +420 608 267 712

INVESTOR:	Střední průmyslová škola elektrotechnická a Vyšší odborná škola Pardubice Karla IV. 13, 530 02 Pardubice
MÍSTO STAVBY:	Č. PARCELY: 4769, 4881/3, 4882/3 KRAJ: PARDUBICKÝ KRAJ — KÚ: PARDUBICE
OBJEKT: SO-02	DJ/NÁVRH: D.1.4 TECHNIKA PROSTŘEDÍ D.1.4.5 ELEKTROTECHNIKA SLABOPROUDÁ
OBSAH:	SO02 PŮDORYS 1.NP

AKCE:	SPŠ ELEKTROTECHNIKÁ PARDUBICE - REKONSTRUKCE AREÁLU DO NOVÉHO		
DATUM:	06/2018	ZAK.ČÍSLO: 16-132-25-5	PARÉ:
FORMÁT:	š x v		
STUPEŇ PD: DPS	MĚŘÍTKO: 1:50	ČÍSLO VÝKRESU: D.1.4.5 02	

POZNÁMKY
REPRODUKTORY JSOU KOORDINOVANÉ S OSTATNÍMI PŘÍSTROJI (V RASTROVÝCH PODHLEDECH DO SAMOSTATNÝCH DÍLCŮ) DLE KOORDINAČNÍCH VÝKRESŮ.
ZÁSUVKY LAN MUSÍ BÝT KOORDINOVANÉ S PROFESÍ ELEKTROINSTALACE A INTERIÉRU
VÝVODY SK V KATEDRÁCH NEBO PŘÍSLUŠNÉ KATEDRÁM KOORDINOVAT S TRUBKOVÁNÍM AVT D.1.4.8