



SO 03 - KOMUNIKACE
VZOROVÝ PŘÍČNÝ ŘEZ
1:50

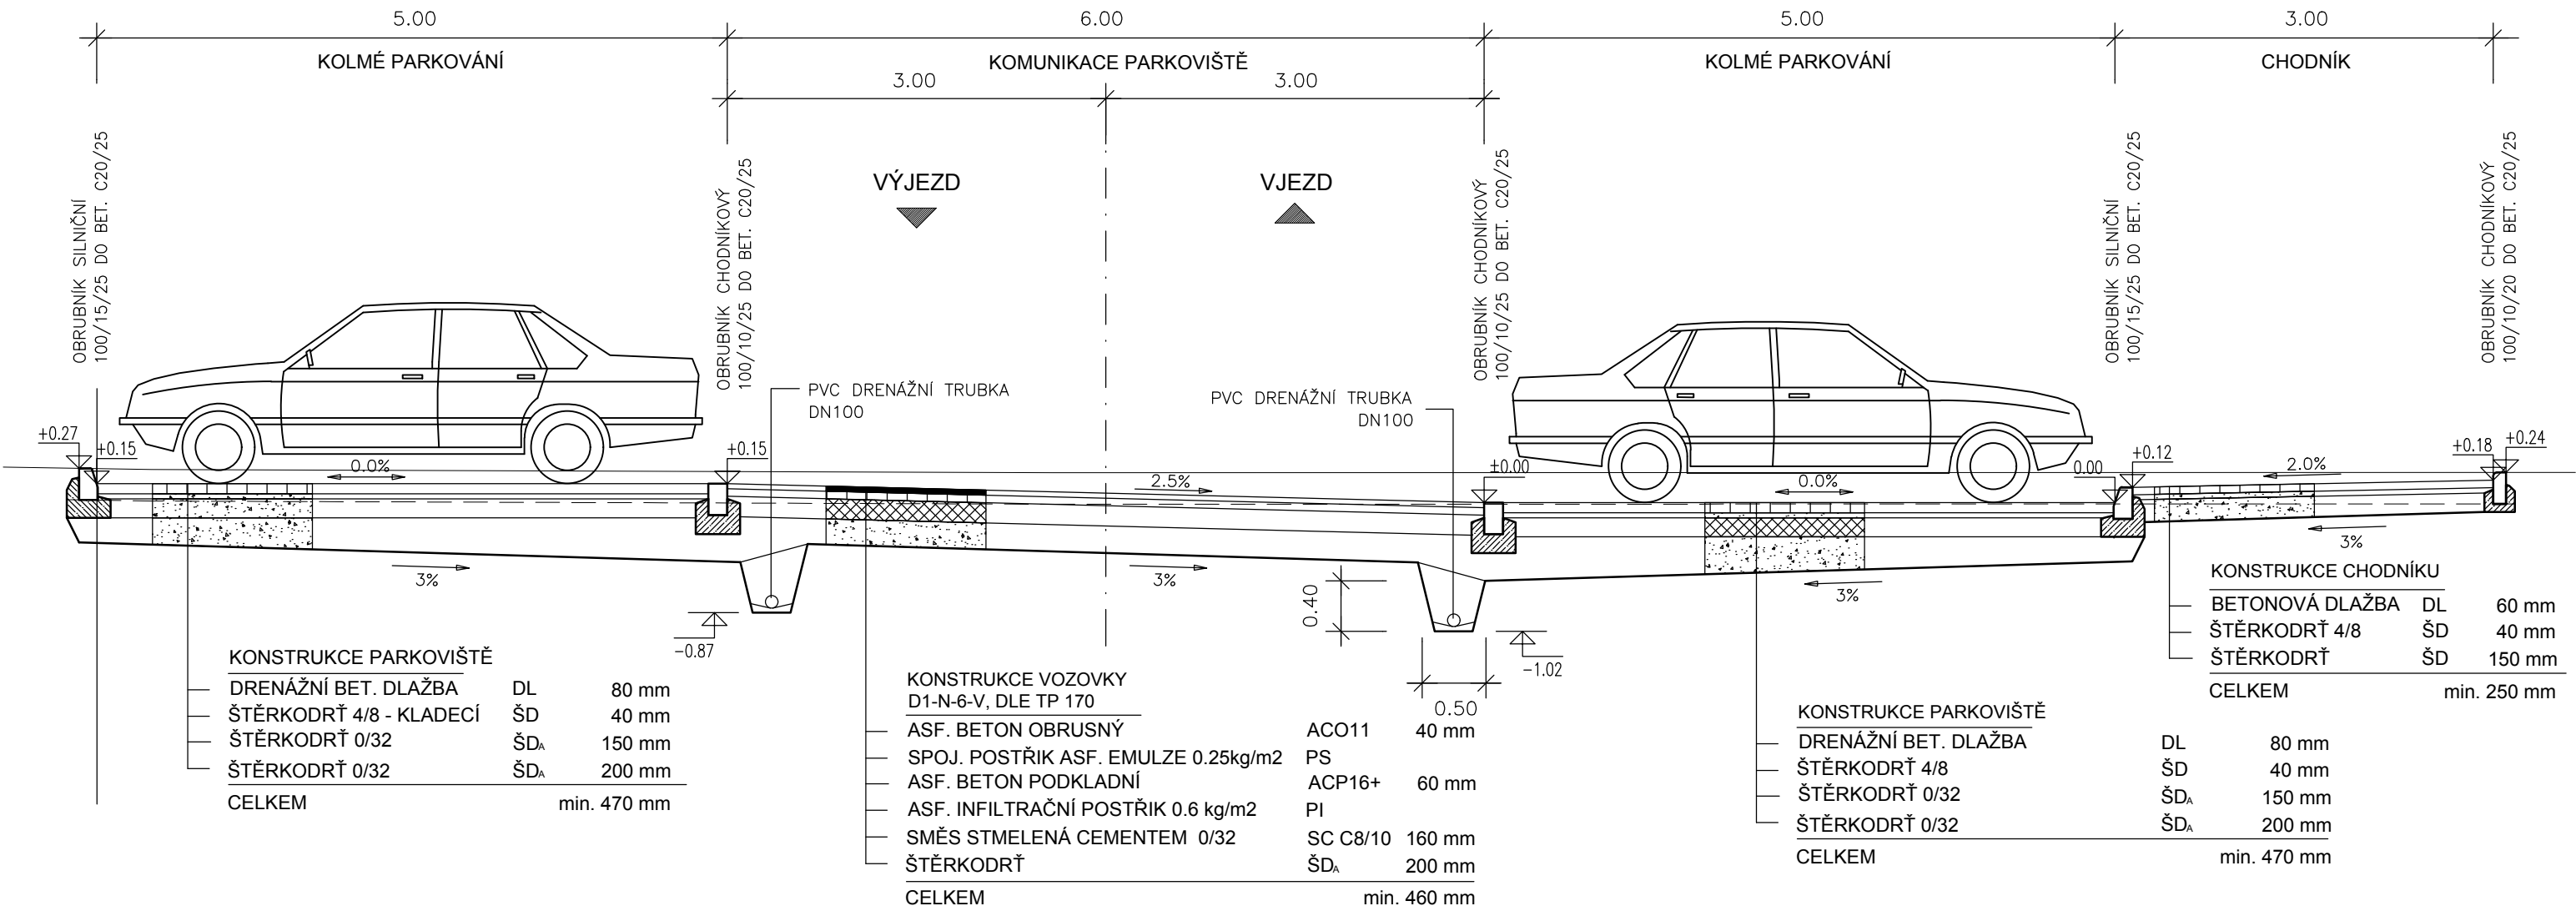

PROJEKTANT PROFESNÍ ČÁSTI

ZODPOVĚDNÝ PROJEKTANT	VYPRACOVAL	KONTROLOVAL	LOGO
ING. ŠÁRKA VRBOVÁ	ING. ŠÁRKA VRBOVÁ		 TEL.: 731 58 28 55 IČO: 87669455
			www.vrbova.eu vrbova@vrbova.eu

ÚPRAVA CHODNÍKU V MÍSTĚ BEZBARIEROVÉHO VSTUPU

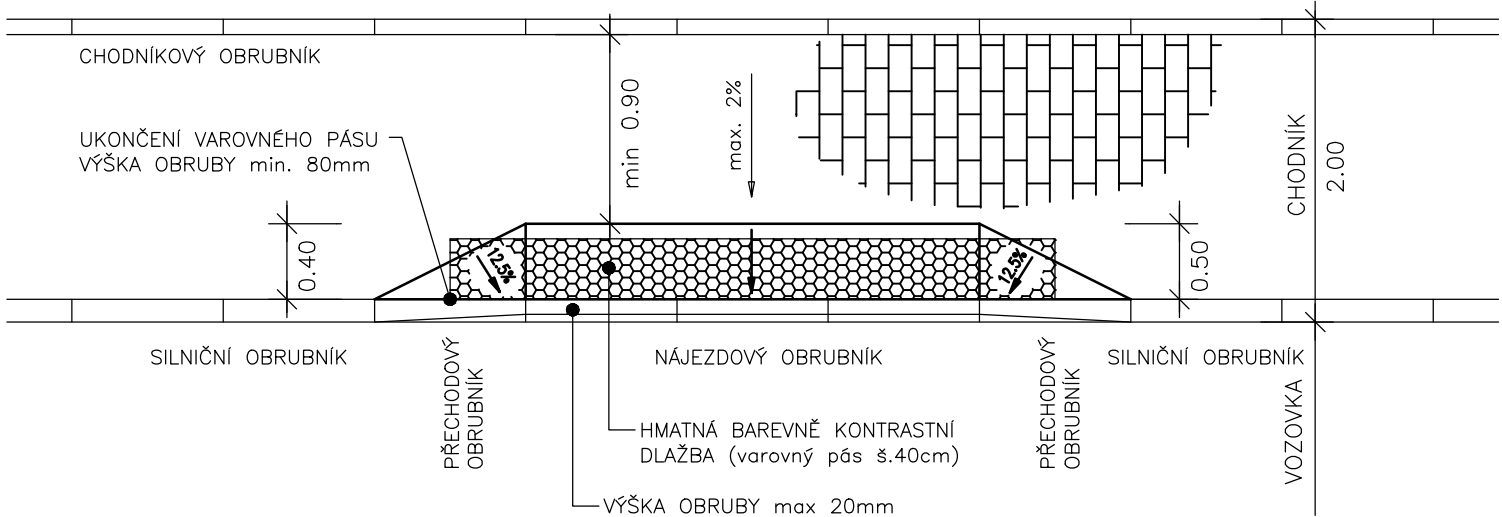

GENERÁLNÍ PROJEKTANT

HLAVNÍ INŽENÝR PROJEKTU	ING. MIROSLAV POLÁČEK			<div>statika dynamika</div> <div>architektura • komplexní stavební projekce</div> <div>W: www.statika-dynamika.cz • T: +420 608 267 712</div>
ZODPOVĚDNÝ PROJEKTANT	ING. FRANTIŠEK HAJDA			
PROJEKTANT STAVEBNÍ ČÁSTI	ING. HELENA VOZÁKOVÁ ING. MICHAELA ŠVANDOVÁ			
INVESTOR:	Střední průmyslová škola elektrotechnická a Vyšší odborná škola Pardubice Karla IV. 13, 530 02 Pardubice			
MÍSTO STAVBY:	Č. PARCELY: 4769, 4881/3, 4882/3			AKCE: SPŠ ELEKTROTECHNIKA PARDUBICE - REKONSTRUKCE AREÁLU DO NOVÉHO
	KRAJ: PARDUBICKÝ KRAJ	K.Ú.: PARDUBICE		
OBJEKT:	ČLENĚNÍ PD			
SO-03	D.1.5 KOMUNIKACE			
OBSAH:	Vzorový příčný řez			
AKCE:				
DATUM:	09/2018	ZAK.ČÍSLO:	16-132-25-5	PARÉ:
FORMÁT:	630 x 297			
STUPEŇ PD:	MĚŘITKO:	ČÍSLO VÝKRESU:	D.1.5.3	
RDS	1:50	03		